


YALOVA

G22-c-06-c-3-a

G22-c-06-c-2-d

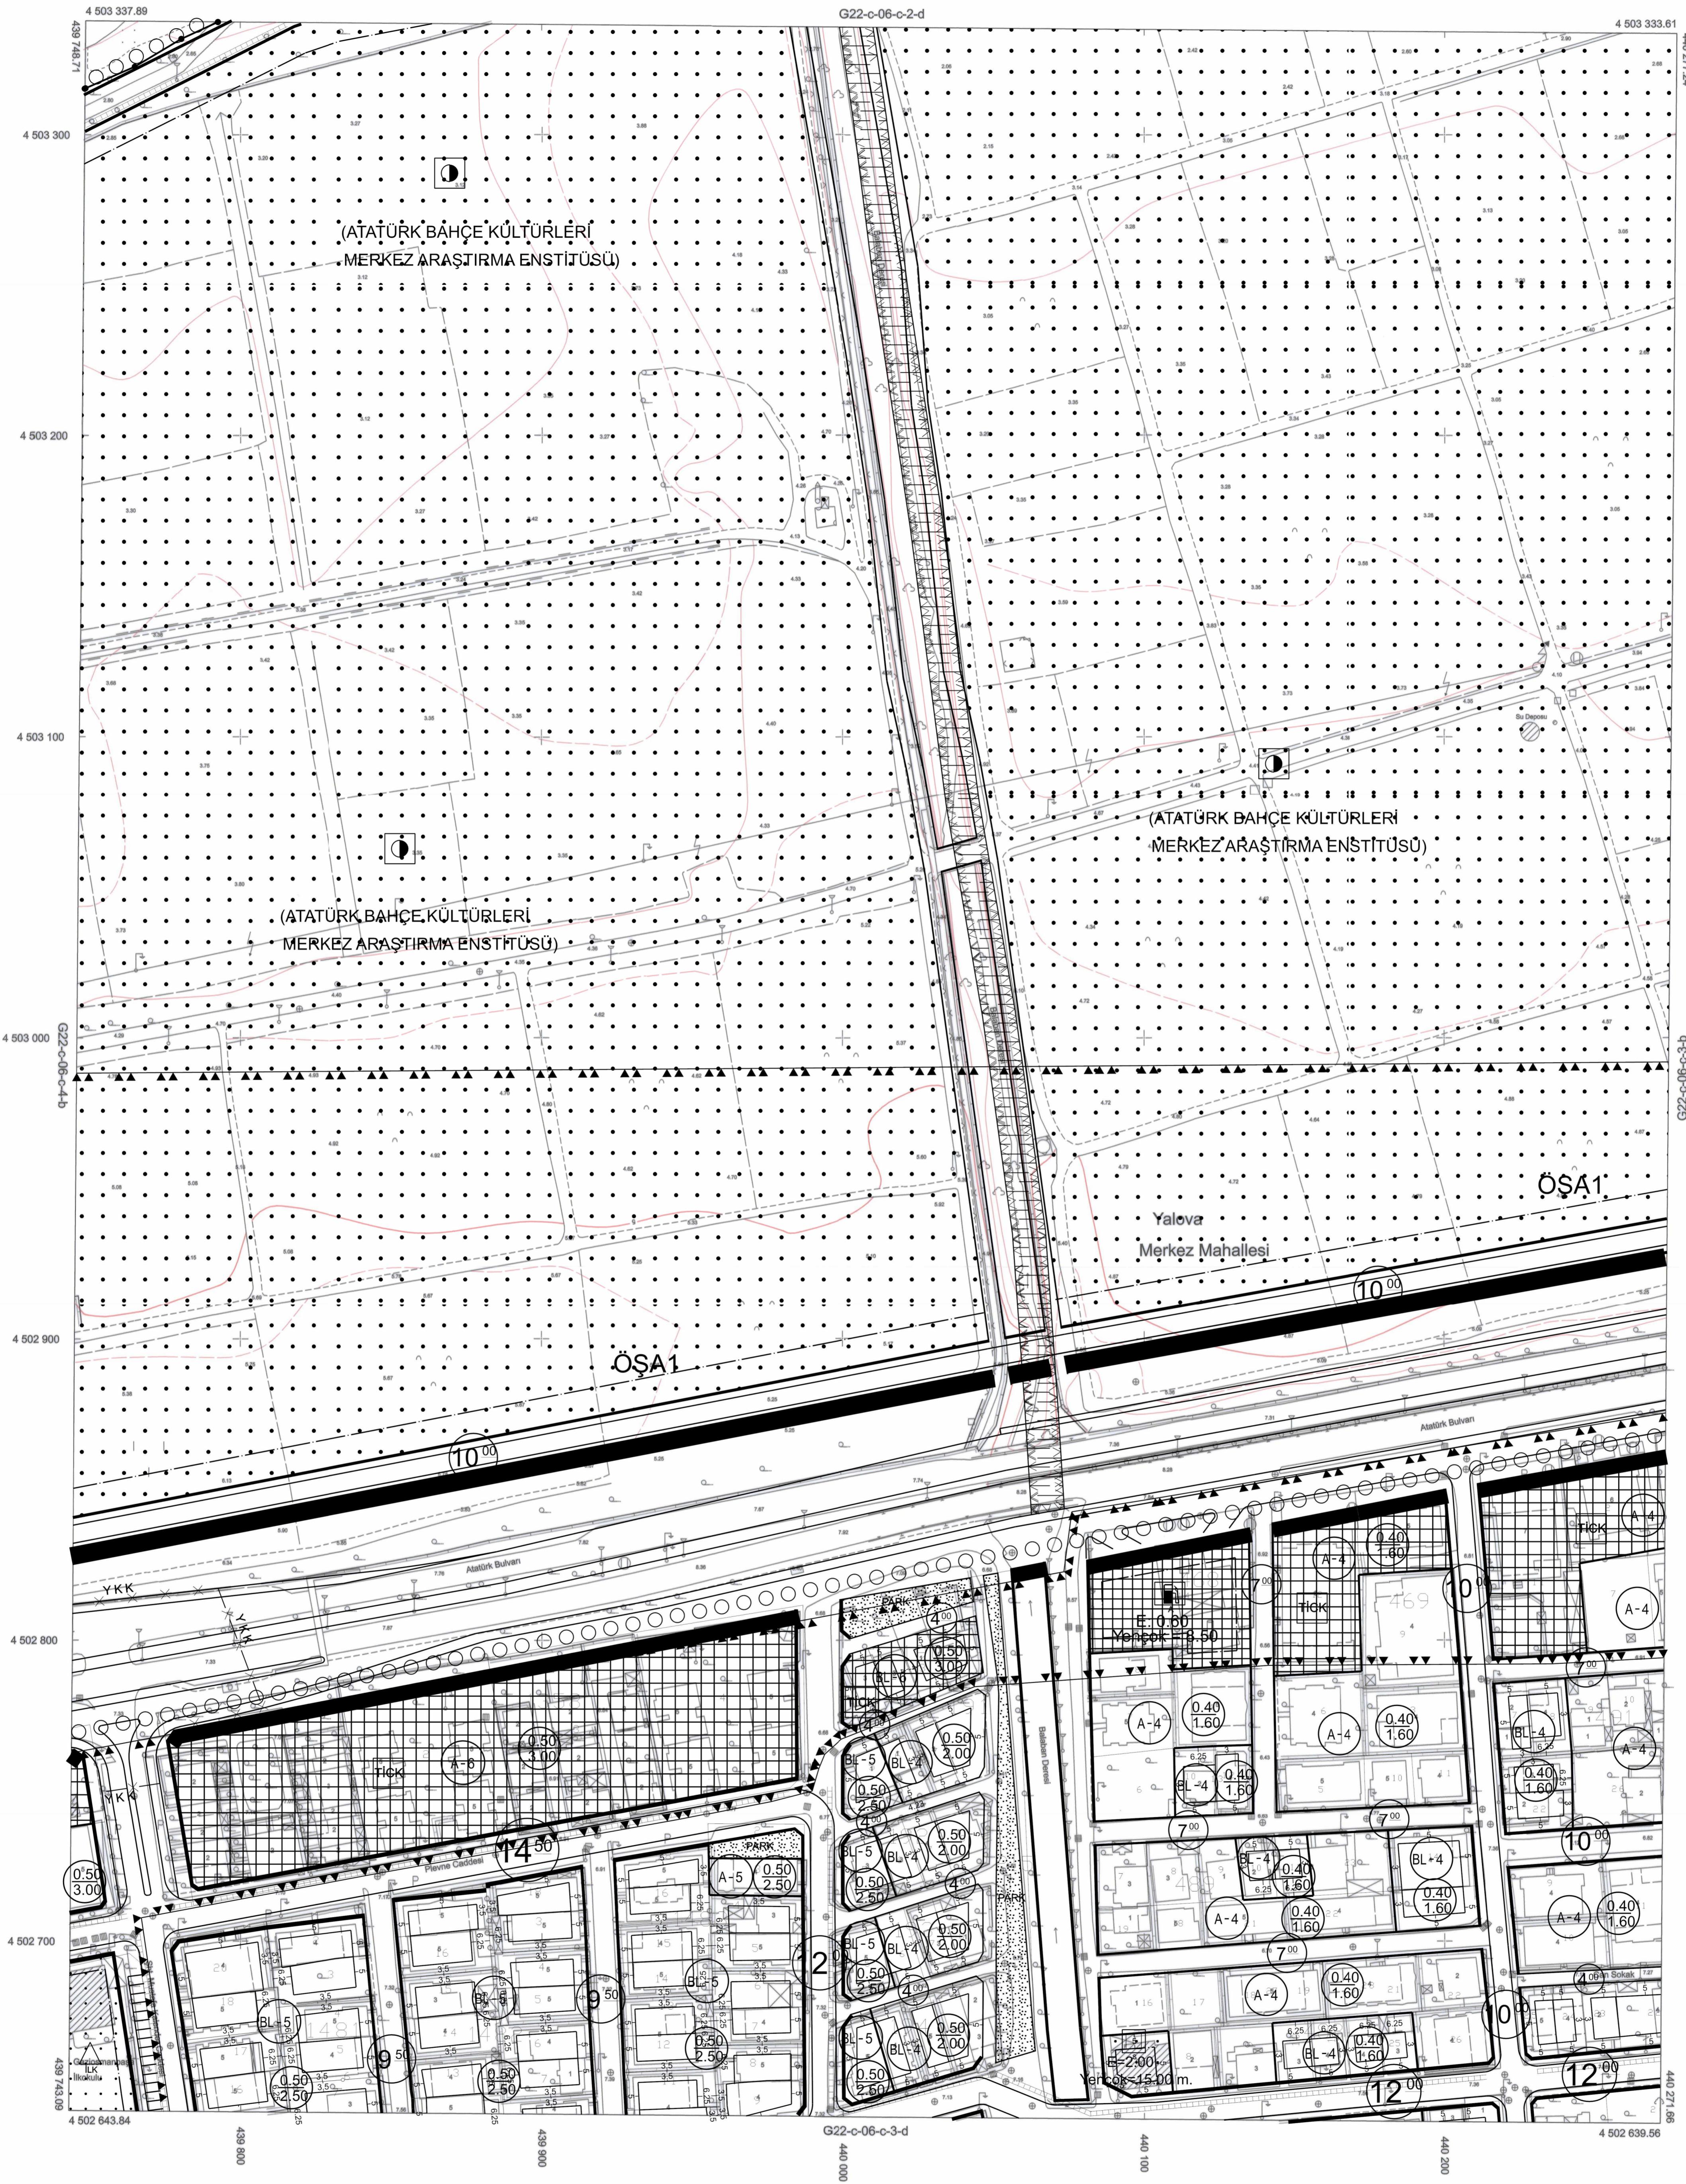

1/1000

Koordinatlar ve Pafta Bölümlemesi
En Son Güncellenmiş TUTGA'ya Bağlı
2005.0 Epogunda, GRS80 Ellipsoidi ve
Transversal Mercator (TM) İzdüzeniminde,
Düzenlenmiştir.

Ağustos 2015 Tarihinde Çekilen Renkli
Hava Fotoğraflarından Üretilmiştir.
Yapılar Seçik Çizgilerle Gösterilmiştir.
Eşyakseklik Eğrisi Aralığı 1 Metredir.
Yüklenici Firma: Kuzey Mühendislik
İnşaat Sanayi ve Ticaret Ltd. Şti.

PROJE YÖNETİCİSİ

Turgay Küçük
Harita Mühendisi

ONAY
Yalova İl Sınırları İçinde Fotogrametrik
Yöntemle Üretilen 1 / 1000 Ölçekli Hallazır Harita
İncelendi ve Onandı.
Arzu YELKE KARABULAK
Yalova İl Mühendisi
.../2016
İmza ve Sayın İmza
Vefa SALMAN
Belediye Başkanı
.../2016