

YALOVA  
G22-c-06-c  
G22-c-06-b

4 504 734.56

4 504 717.43

438 703.11

440 816.81

4 504 500

4 504 000

4 503 500

4 503 000

4 502 500

4 502 000

438 690.21

4 501 958.34

439 000

439 500

G22-c-11-b

440 000

440 500

4 501 941.21

G22-c-07-d

440 794.71

YALOVA (MERKEZ)  
SÜLEYMANBEY MAHALLESİ  
1372 ADA 65 SAYILI PARSELDE  
NAZIM İMAR PLANI DEĞİŞİKLİĞİ



SINIRLAR

- PLAN DEĞİŞİKLİK SINIRI
- PARSEL SINIRI


KENTSEL ÇALIŞMA ALANLARI

- İBADET ALANI
- KAMU HİZMET ALANI

PLAN NOTLARI

- NAZIM İMAR PLANI DEĞİŞİKLİĞİ, PLAN DEĞİŞİKLİĞİ ONAMA SINIRLARINI KAPSAMAKTADIR.
- NAZIM İMAR PLANI DEĞİŞİKLİĞİNE KONU ALANLARDA, İLGİLİ JEOLOJİK VE JEOTEKNİK ETÜT RAPORLARINDA BELİRTİLEN HUSUSLARA UYULACAKTIR.
- NAZIM İMAR PLANI DEĞİŞİKLİĞİNE KONU ALANLARDA, KIYI KANUNU VE KIYI KANUNU'NUN UYGULANMASINA DAİR YÖNETMELİK HÜKÜMLERİNE UYULACAKTIR.
- YALOVA İLİ MERKEZ İLÇESİ 1. VE 2. ETAP İMAR PLANI HÜKÜMLERİ, 3194 SAYILI İMAR KANUNU VE İLGİLİ YÖNETMELİK HÜKÜMLERİ AYNEN GEÇERLİDİR.

Marmara Denizi

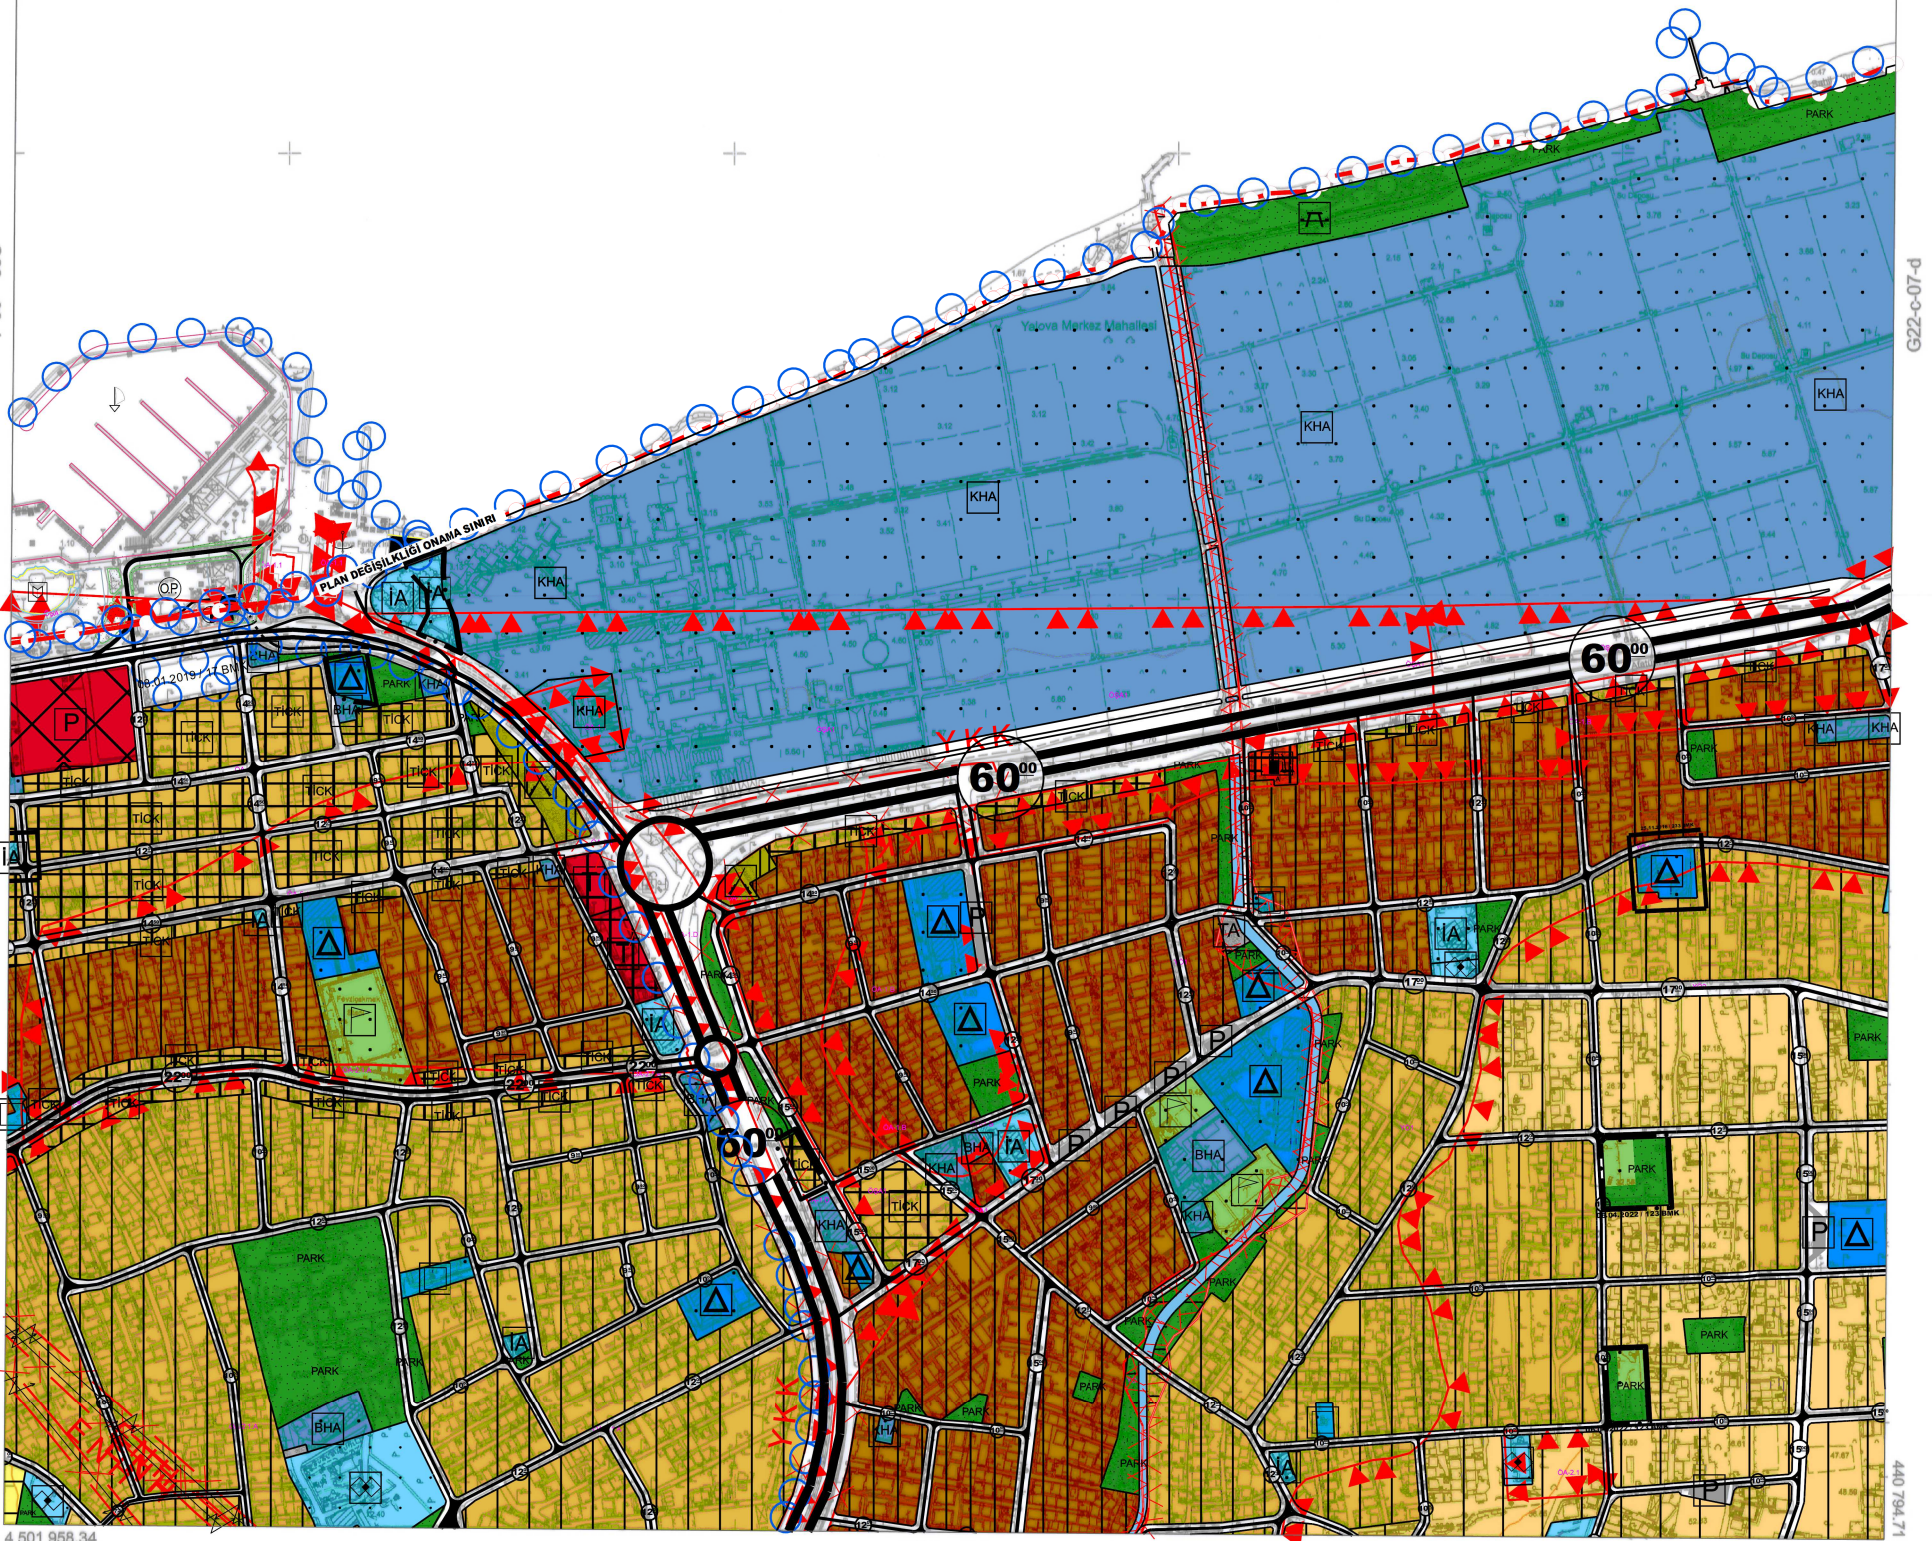

1/5000

Koordinatlar ve Pafta Bölümlemesi  
En Son Güncellenmiş TUTGA'ya Bağlı  
2005.0 Epojunda, GRS80 Elipsoidi ve  
Transversal Mercator (TM) İzdüğüümünde,  
Düzenlenmiştir.

Ağustos 2015 Tarihinde Çekilen Renkli  
Hava Fotoğraflarından Üretilmiştir.  
Yapılar Saçak Çizgileriyle Gösterilmiştir.  
Eşyükseklik Eğrisi Aralığı 5 Metredir.  
Yüklenici Firma: Kuzey Mühendislik  
İnşaat Sanayi ve Ticaret Ltd. Şti.

PROJE YÖNETİCİSİ

Turgay KÜÇÜK  
Harita Mühendisi

ONAY  
Yalova İli Sınırları İçinde Fotogrametrik  
Yöntemle Üretilen 1 / 5000 Ölçekli Halihazır Harita  
İnoslendi ve Onandı.

Ali YELE KARABULAK  
Harita Mühendisi  
.../2016

Vefa SALMAN  
Belediye Başkanı  
.../2016

01					22
02					
03					
