


YALOVA

G22-c-11-a

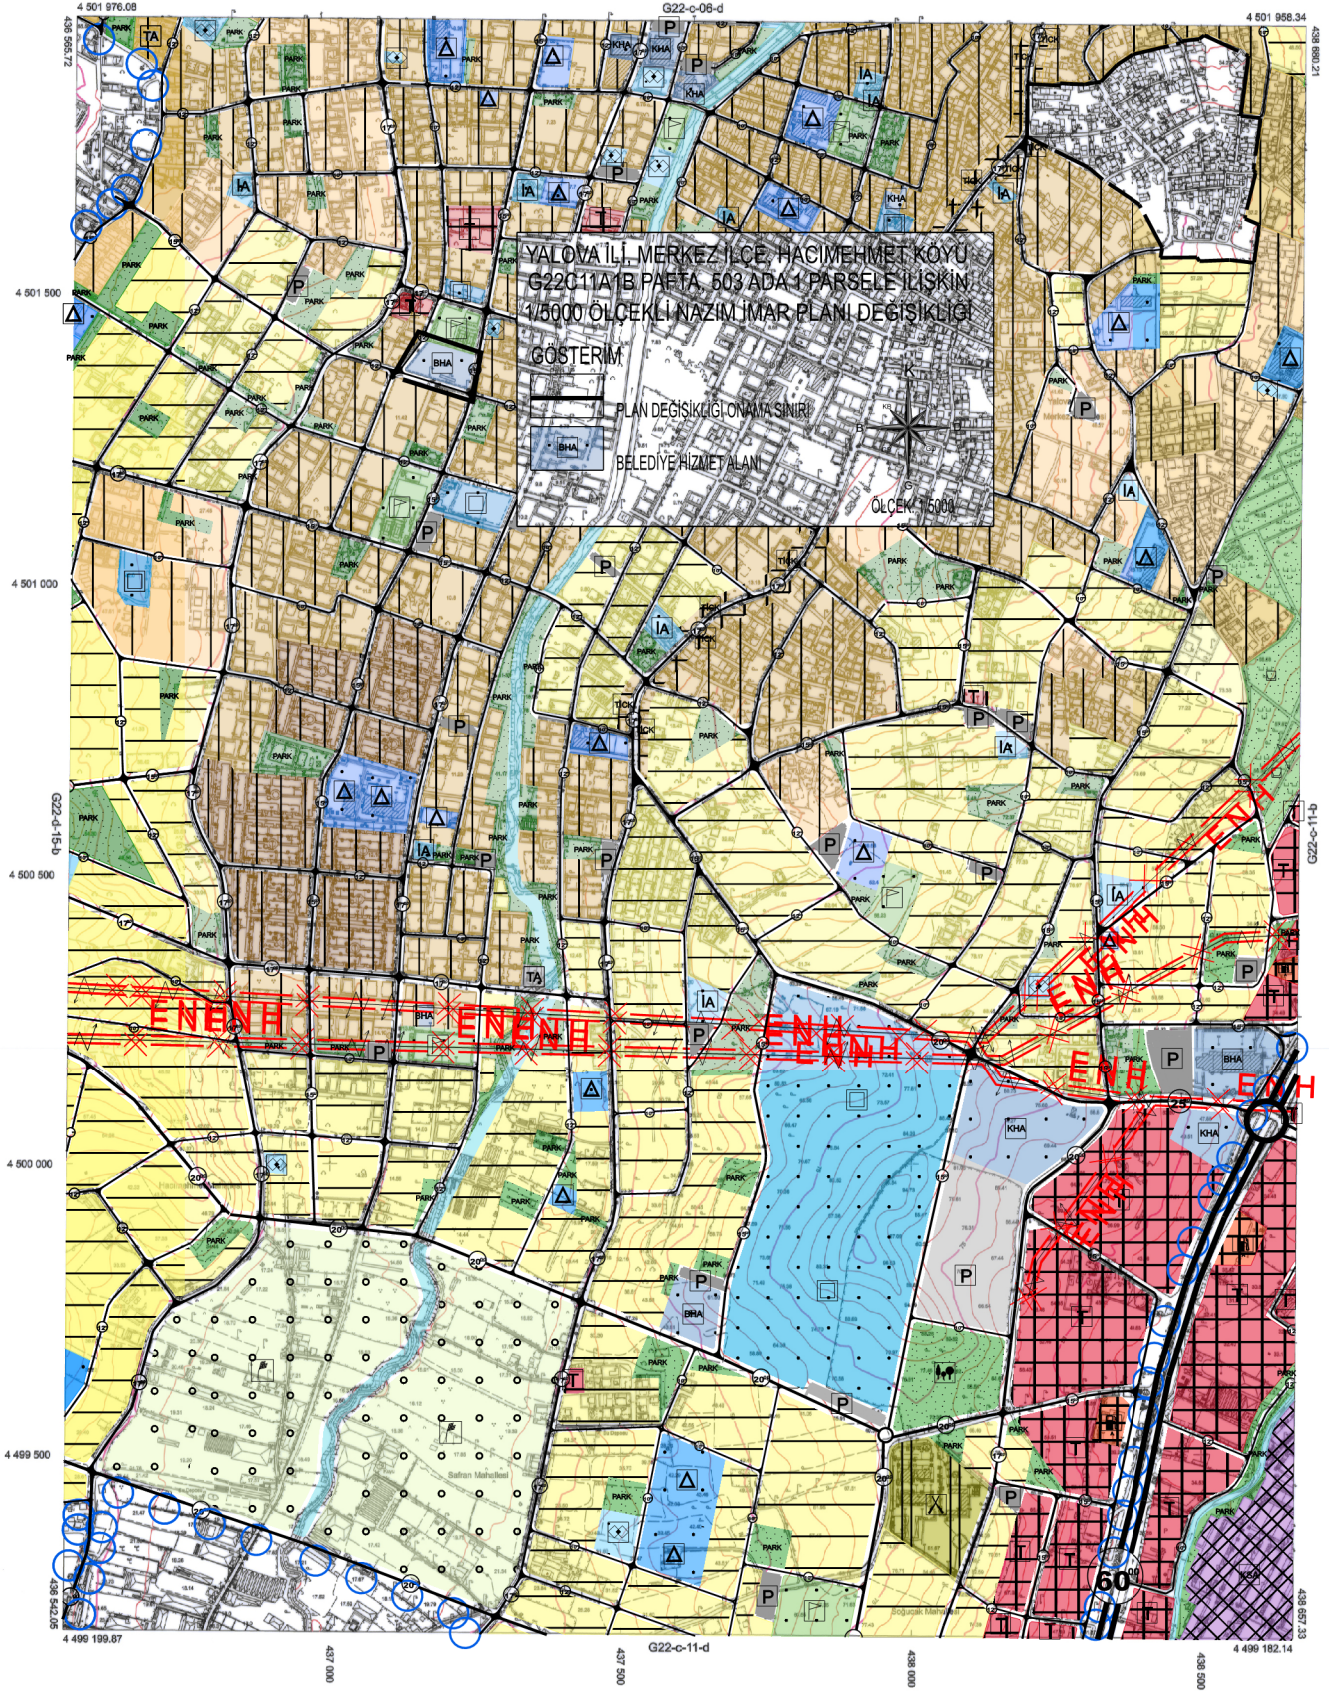

1/5000

01					
08					
15		C			
21	22	23	24	25	

Koordinatlar ve Pafta Bölünmesi En Son Güncellenmiş TÜGAY'a Bağlı 2005.0 Eşliğinde, GRS90 Elipsi ve Transversal Mercator (TM) izdüşümüne, Düzenlenmiştir.

Ağustos 2015 Tarihinde Çekilen Renkli Hava Fotoğrafından Üretilmiştir. Yapılar Şeşak Çizgileriyle Gösterilmiştir. Eşyönelik Eğri Aralık: 5 Metredir. Yüceltilmiş Fırma: Kuzey Mühendislik İnşaat Sanayi ve Ticaret Ltd. Şti.

PROJE YÖNETİCİSİ
Yüceltilmiş
Turgay KUÇUK
Harita Mühendisi

ONAY
Yalova İl Sanitör İşleri Fotogrametrik Yöntemle Üretilen 1/5000 Ölçekli Harita ve Harita İncelenmiş ve Onaydır.
AR. VELE KARBULAK
İmar ve Şehircilik Müd.
2015
N. SALMAN
Belediye Başkanı
2015