

YALOVA  
G22-c-06-c-4-a

G22-c-06-c-4-1d

YALOVA (MERKEZ)  
SÜLEYMANBEY MAHALLESİ  
1372 ADA 65 SAYILI PARSELDE  
UYGULAMA İMAR PLANI DEĞİŞİKLİĞİ



SINIRLAR


Marmara Denizi  
PLAN DEĞİŞİKLİK SINIRI  
PARSEL SINIRI

KENTSEL ÇALIŞMA ALANLARI


CAMI  
RESMİ KURUM ALANI

PLAN NOTLARI

- 1- UYGULAMA İMAR PLANI DEĞİŞİKLİĞİ, PLAN DEĞİŞİKLİĞİ ONAMA SINIRLARINI KAPSAMAKTADIR.
- 2- UYGULAMA İMAR PLANI DEĞİŞİKLİĞİNE KONU ALANLARDA, İLGİLİ JEOLOJİK VE JEOTEKNİK ETUT RAPORLARINDA BELİRTİLEN HUSUSLARA UYULACAKTIR.
- 3- UYGULAMA İMAR PLANI DEĞİŞİKLİĞİNE KONU ALANLARDA, KIYI KANUNU VE KIYI KANUNU'NUN UYGULANMASINA DAİR YÖNETMELİK HÜKÜMLERİNE UYULACAKTIR.
- 4- YALOVA İLİ, MERKEZ İLÇESİ, 1. VE 2. ETAP İMAR PLANI HÜKÜMLERİ, 3194 SAYILI İMAR KANUNU VE İLGİLİ YÖNETMELİK HÜKÜMLERİ AYRIN AYRIN GEÇERLİDİR.

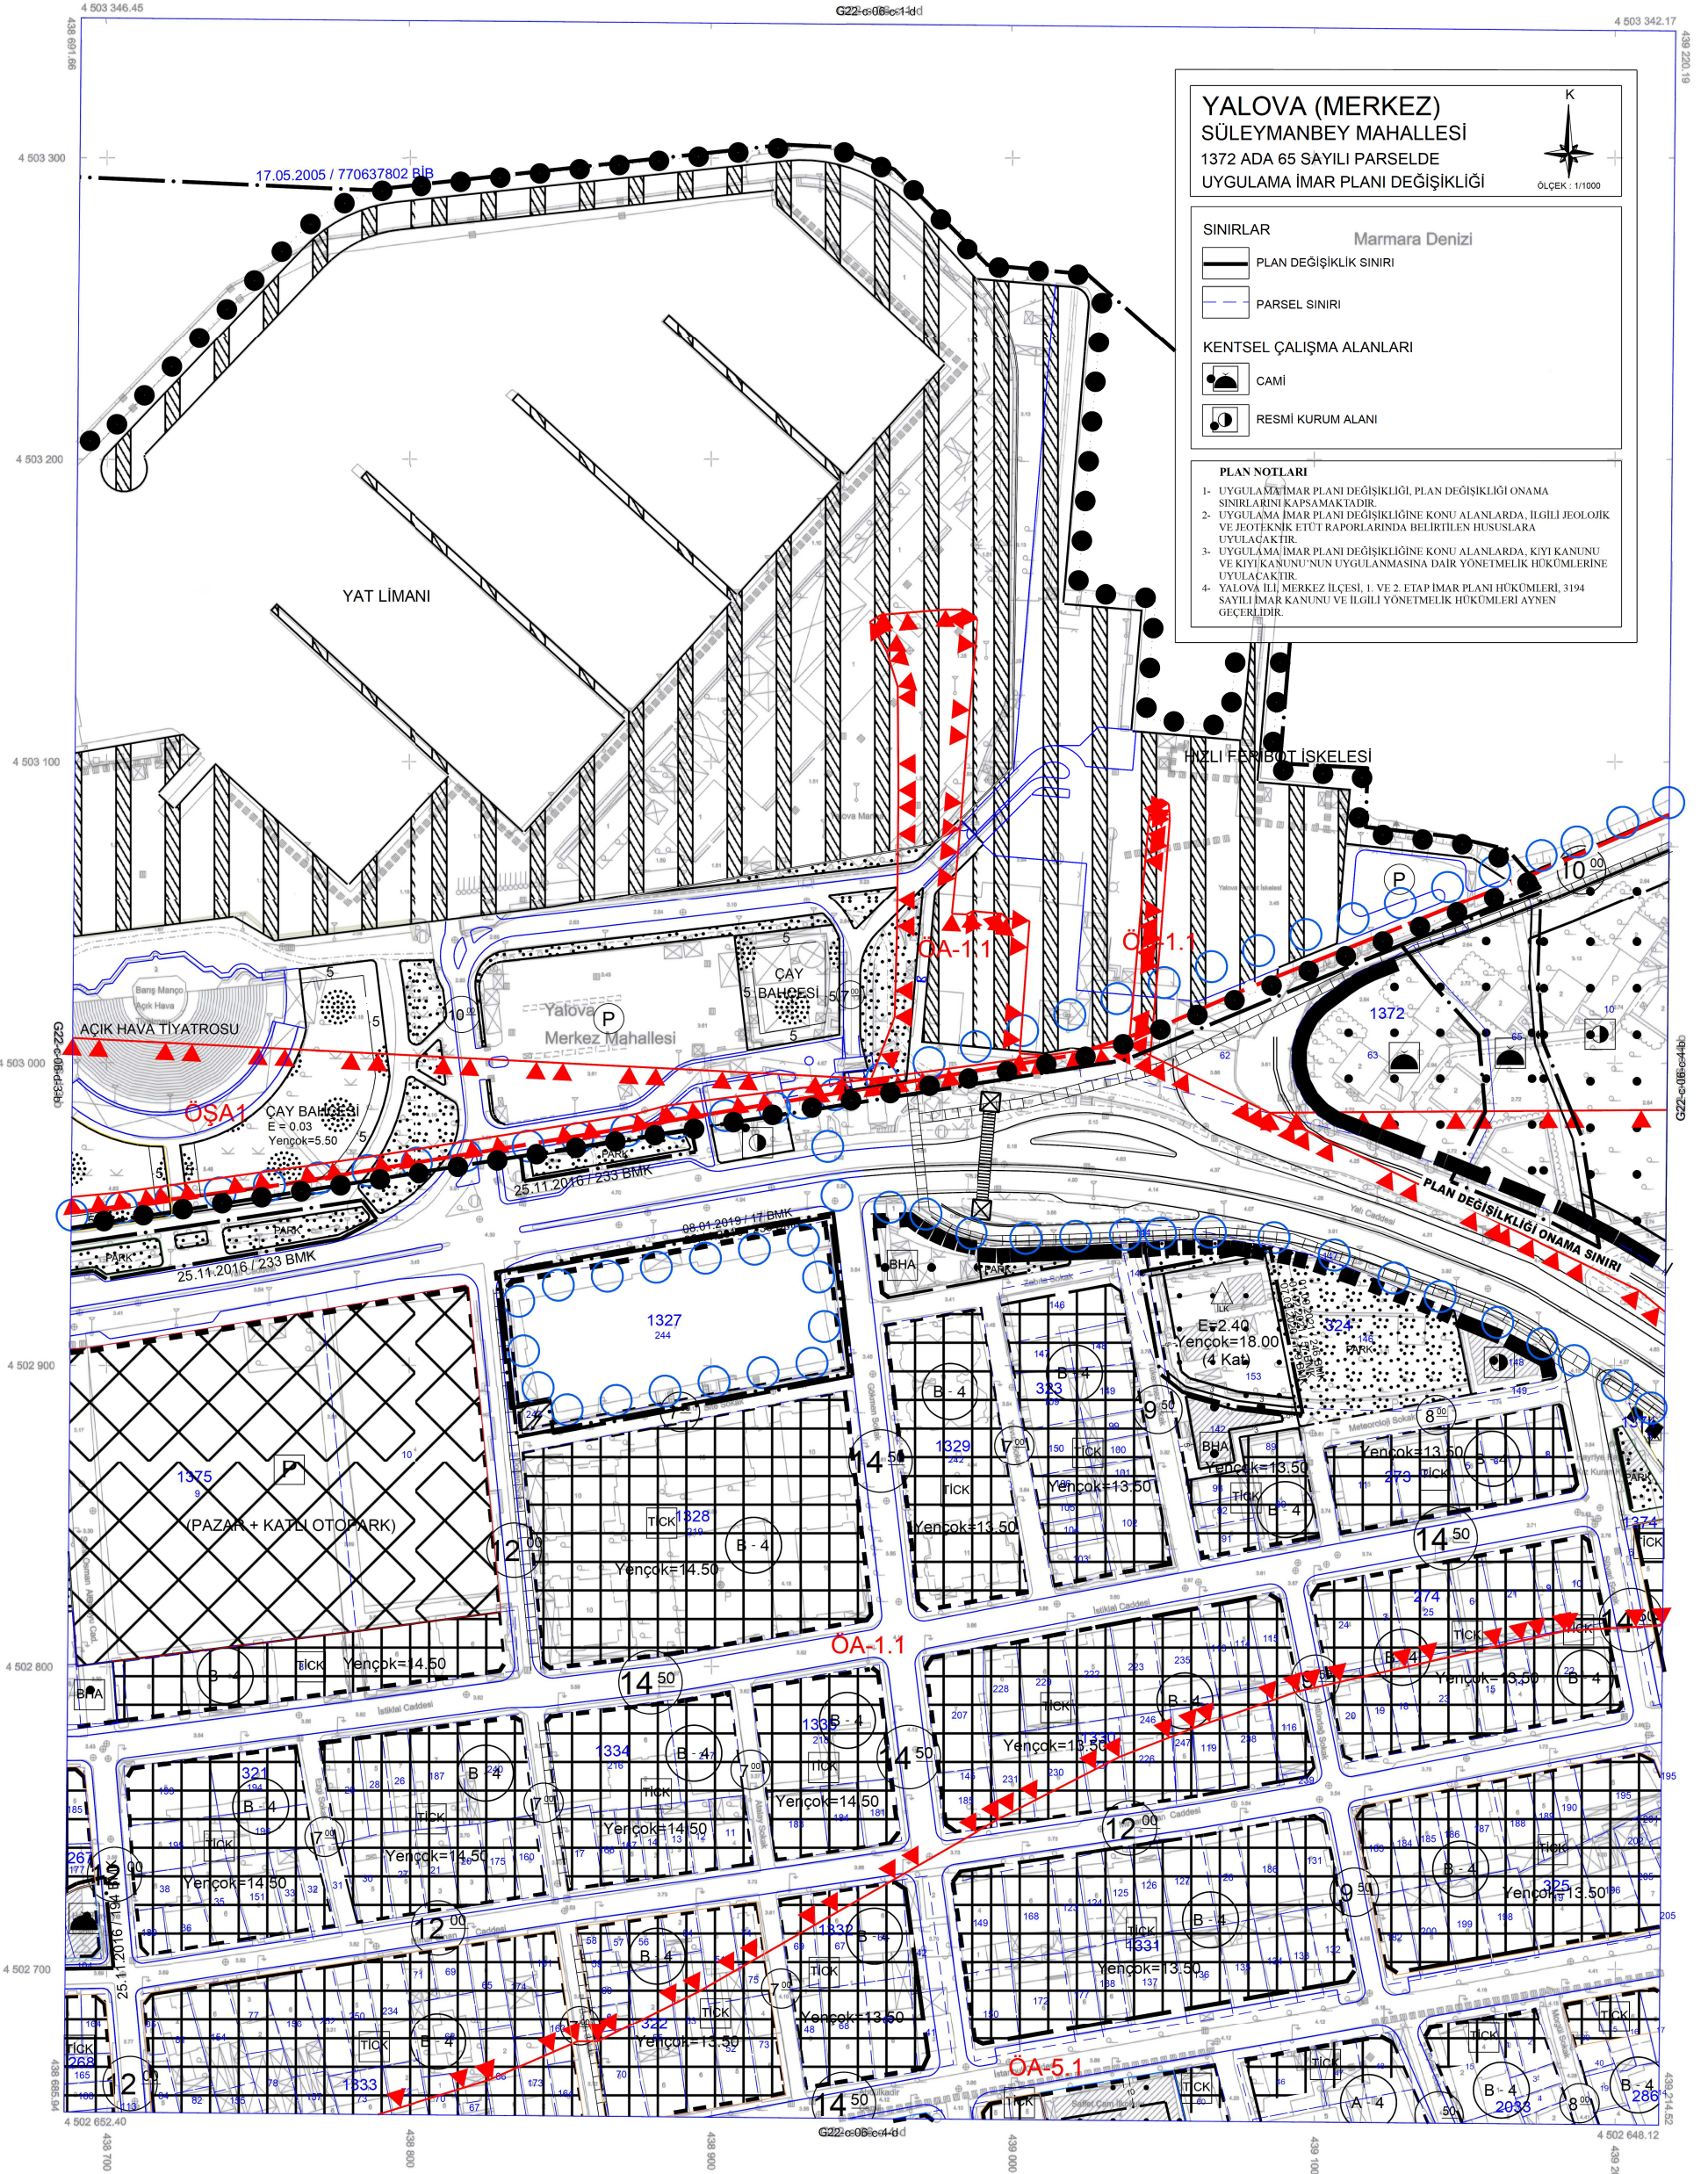

1/1000

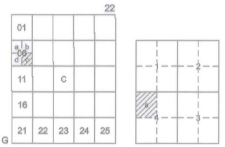

Koordinatlar ve Pafta Bölümlenmesi  
En Son Güncellenmiş TUTGA'ya Bağlı  
2005.0 Epejünde, GRS80 Elipsoidal ve  
Transversal Mercator (TM) İzdüğüdüründe,  
Düzenlenmiştir.

Ağustos 2016 Tarihinde Çekilen Renkli  
Hava Fotoğraflarından Üretilmiştir.  
Yapılar Sağak Çizgileriyle Gösterilmiştir.  
Eyyüksellik Eğrisi Aralığı 1 Metredir.  
Yüklenici Firma: Kuzey Mühendislik  
İnşaat Sanayi ve Ticaret Ltd. Şti.

PROJE YÖNETİCİSİ  
Turgay KÜÇÜK  
Harita Mühendisi

ONAY  
Yalova İli Sınırları İçinde Fotogrametrik  
Yöntemle Üretilen 1 / 1000 Ölçekli Halihazır Harita  
İncelendi ve Onandı  
Arzu KELE KARABULAK  
Harita Mühendisi  
21.08.2016  
Yalova SÜLEYMANBEY  
Belediye Başkanı  
21.08.2016