


YALOVA

G22-c-06-d-3-d

G22-c-06-d-3-a

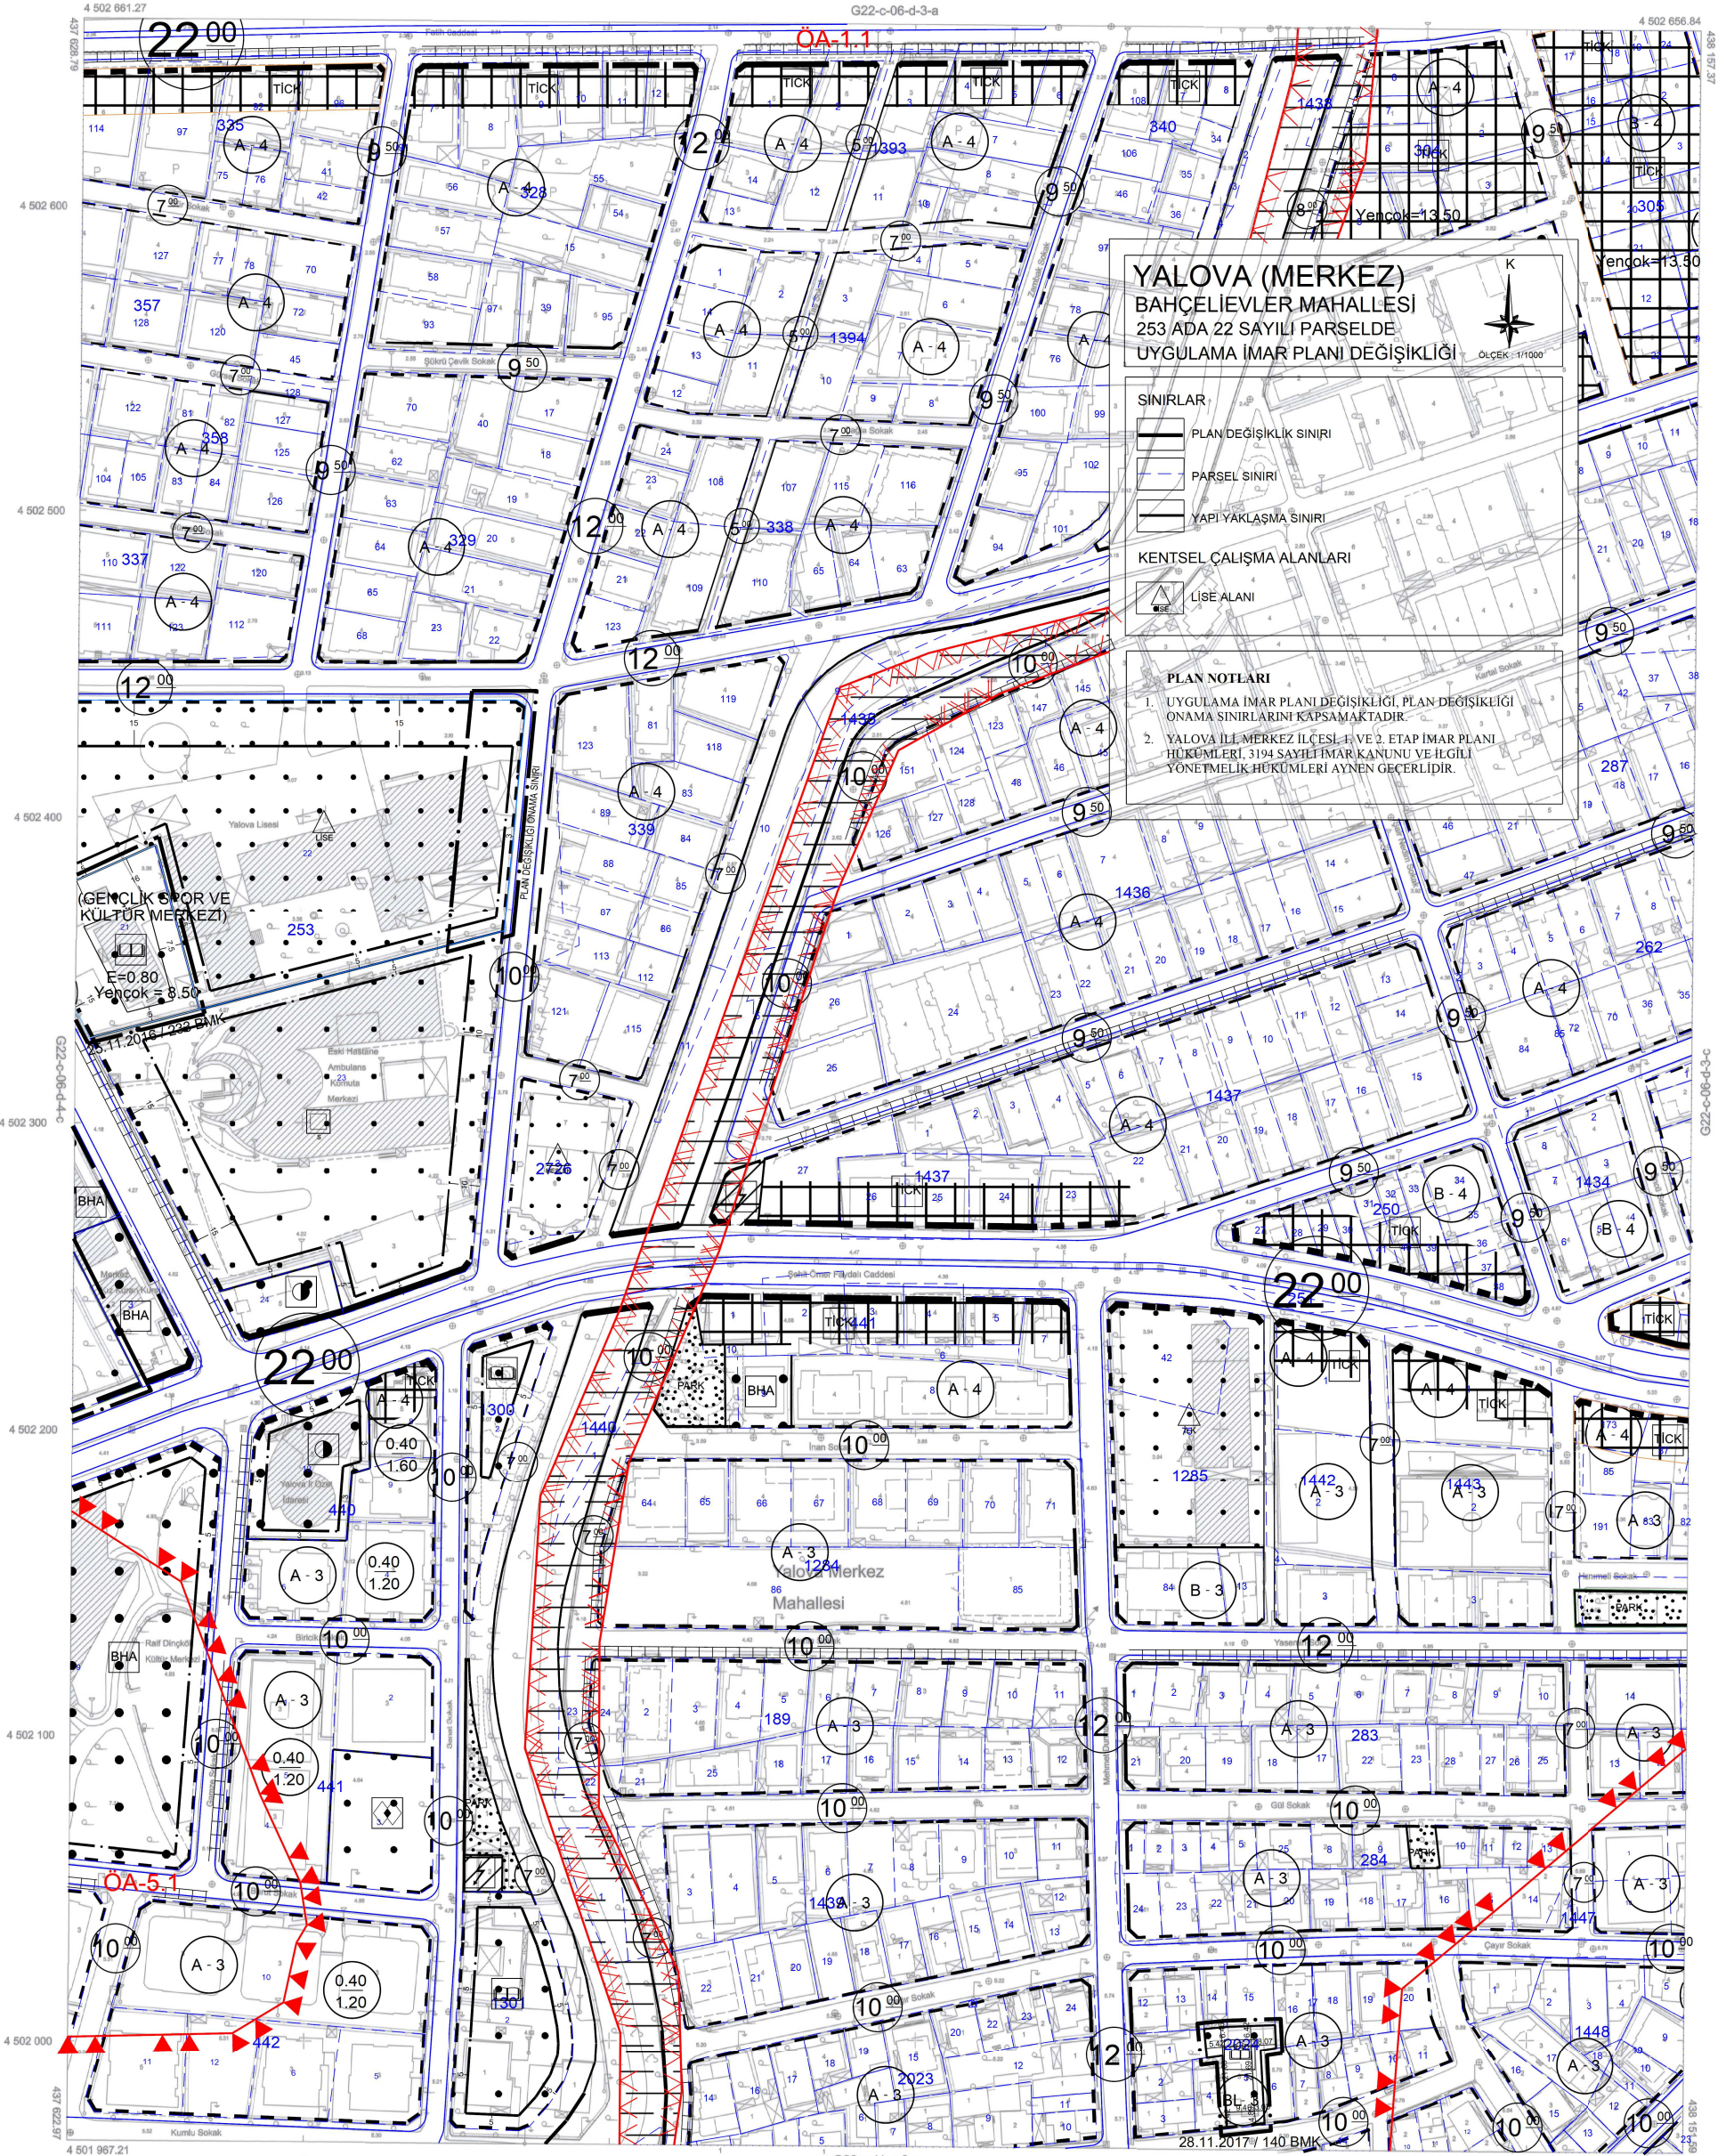

YALOVA (MERKEZ)
BAHÇELİEVLER MAHALLESİ
253 ADA 22 SAYILI PARSELEDE
UYGULAMA İMAR PLANI DEĞİŞİKLİĞİ


- SINIRLAR**
- PLAN DEĞİŞİKLİK SINIRI
 - - - PARSEL SINIRI
 - - - YAPIL YAKLAŞMA SINIRI
- KENTSEL ÇALIŞMA ALANLARI**
- ▲ LİSE ALANI

- PLAN NOTLARI**
1. UYGULAMA İMAR PLANI DEĞİŞİKLİĞİ, PLAN DEĞİŞİKLİĞİ ONAMA SINIRLARINI KAPSAMAKTADIR.
 2. YALOVA İLLE MERKEZ İLÇESİ 1. VE 2. ETAP İMAR PLANI HÜKÜMLERİ, 3194 SAYILI İMAR KANUNU VE İLGİLİ YÖNETMELİK HÜKÜMLERİ AYNE GEÇERLİDİR.



ÖLÇEK: 1/1000

1/1000

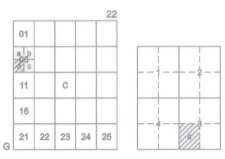

Koordinatlar ve Pafta Bölümlenmesi
En Son Güncellenmiş TUTG'Aya Bağlı
2005.0 Epejünde, GRS90 Elipsoidi ve
Transversal Mercator (TM) İzdeğirmünde,
Düzenlenmiştir.

Ajustos 2015 Tarihinde Çekilen Renkli
Hava Fotoğraflarından Üretilmiştir.
Yapılar Saçak Çizgileriyle Gösterilmiştir.
Eğiklik Eğrisi Aralığı 1 Metredir.
Yüklenici Firma: Kuzay Mühendislik
İnşaat Sanayi ve Ticaret Ltd. Şti.

PROJE YÖNETİCİSİ
[Signature]
Turgay KOÇUK
Harita Mühendisi

ONAY
Yalova İl Sınırları İçinde Fotogrametrik
Yöntemle Ölçülen 1 / 1000 Ölçekli Haritasız Harita
İncelendi ve Onandı.

Arzu VELE KARABULAK
Harita Mühendisi
2016

Yalova SALMAN
Belediye Başkanı
2016