


01					
02					
YALOVA
(MERKEZ)
G22-c-11-b

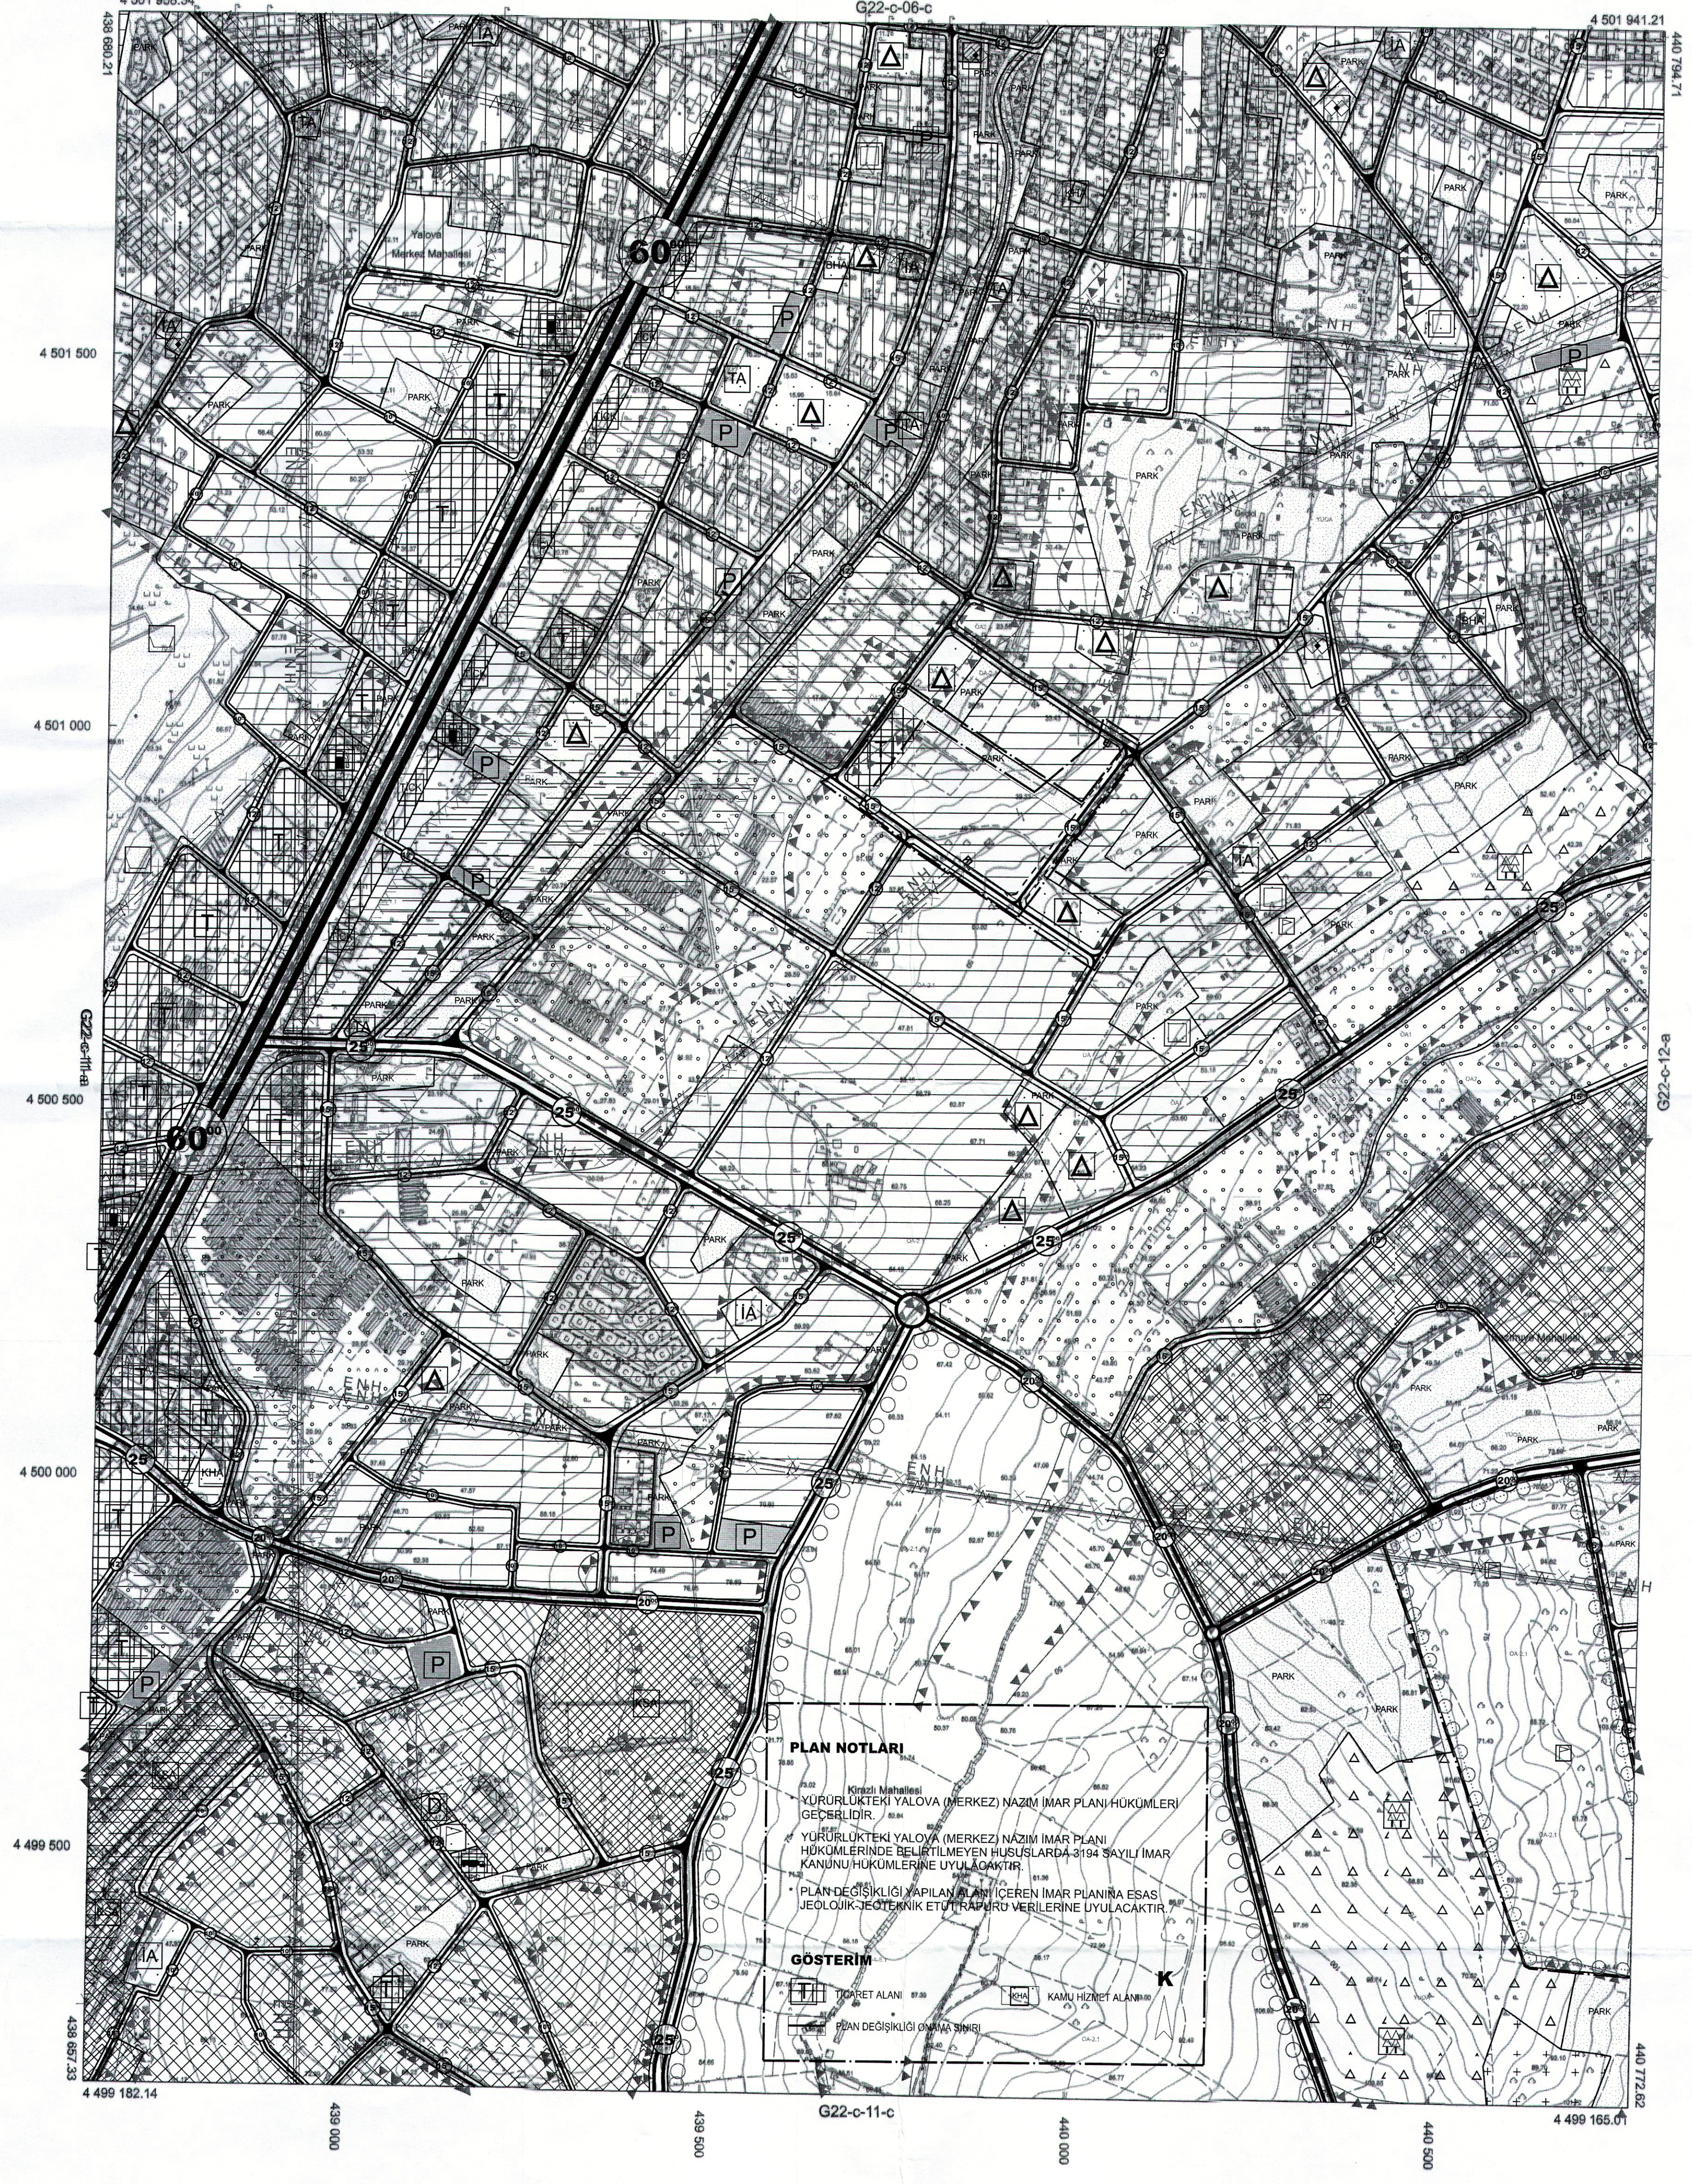

1/5000

01					
02					
Koordinatlar ve Pafta Bölünmesi
En Son Güncellenmiş TUTGA'ya Bağlı
2005.0 Eşdeğerinde, GRS80 Elipsoidi ve
Transversal Mercator (TM) İzdeyiminde,
Düzenlenmiştir.

Ağustos 2015 Tarihinde Çekilen Renkli
Hava Fotoğraflarından Üretilmiştir.
Yapılar, Sıcak Çizgiyle Gösterilmiştir.
Eyyüksellik Eğri Aralığı 5 Metredir.
Yüklenici Firma: Kuzey Mühendislik
İnşaat Sanayi ve Ticaret Ltd. Şti.

PROJE YÖNETİCİSİ

Turay KÜÇÜK
Harita Mühendisi

ONAY
Yalova İli Sınırları İçinde Fotogrametrik
Yöntemle Üretilen 1 / 5000 Ölçekli Halihazır Harita
İncelendi ve Onandı.

Ayşe KARABULAK
Harita Mühendisi
2016

Mustafa Kemal KARABULAK
Harita Mühendisi
2016


YALOVA-G22-c-11-b
(MERKEZ)