


YALOVA

G22-c-11-d-1-b

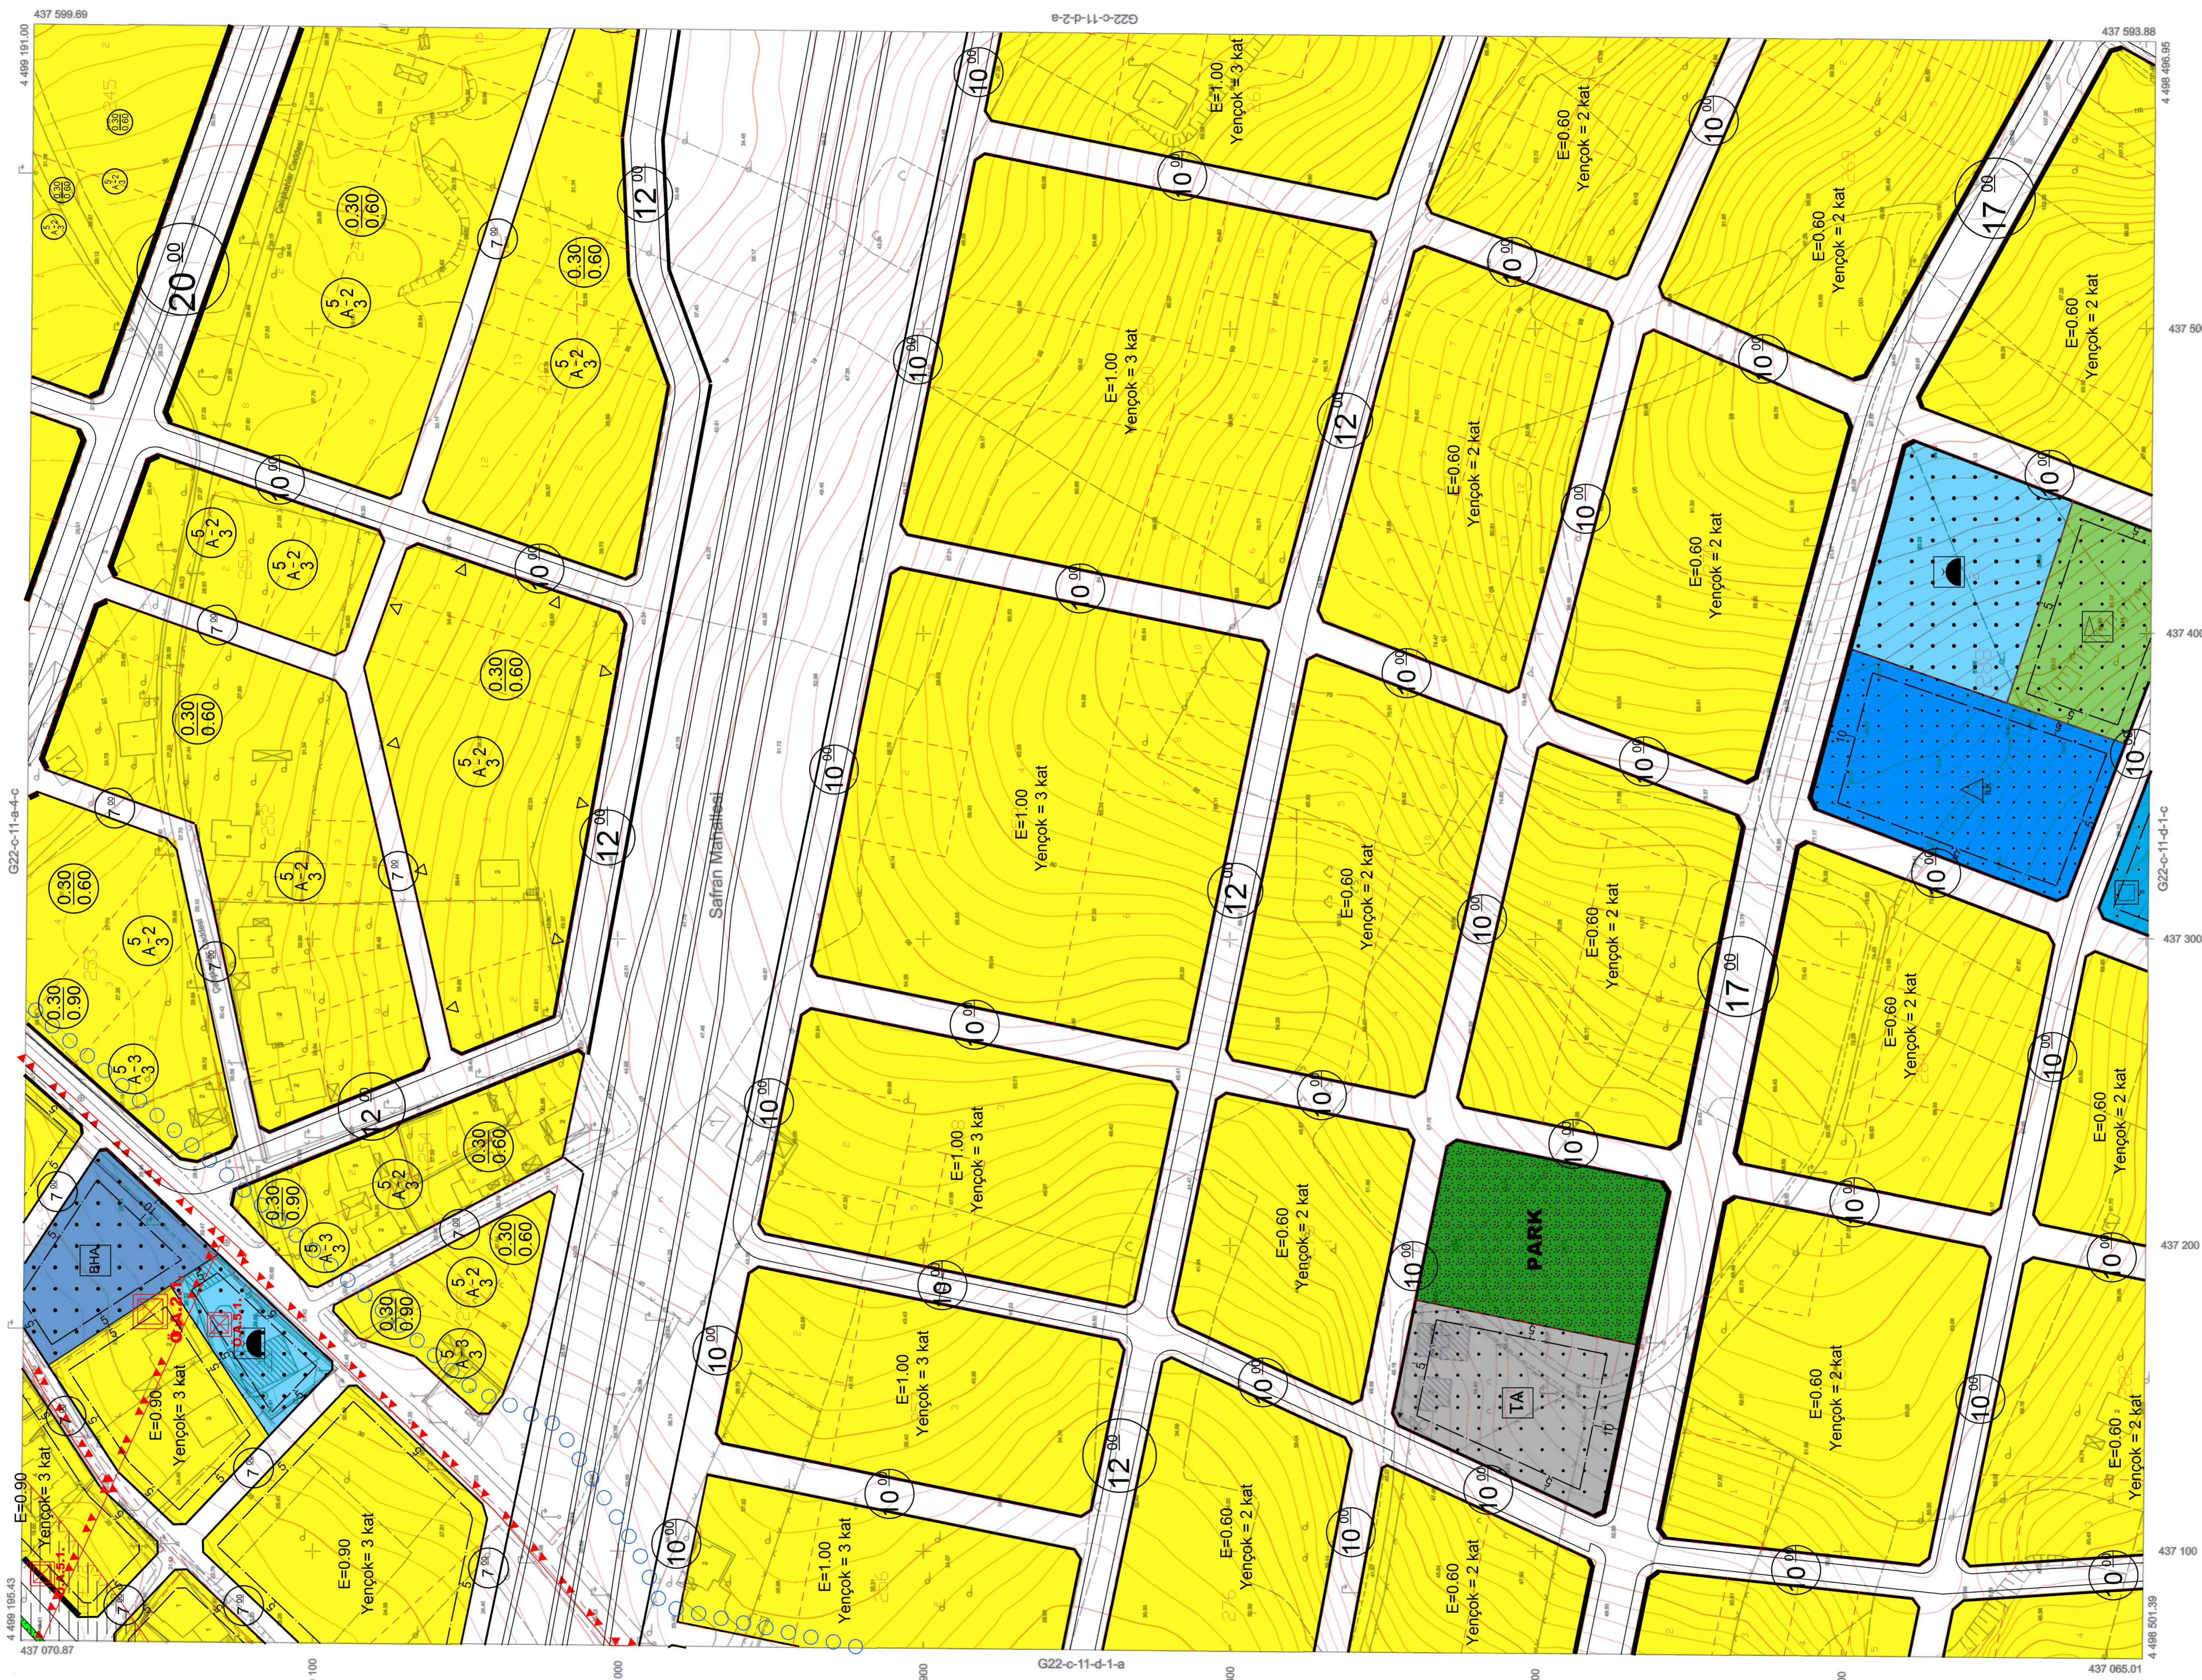

1/11000

ONAY

Yalova İli Sınırın İçinde Fotogrametrik Yöntemle Çizilen 1 / 1000 Ölçekli Harita İncelendi ve Onandı.

AYLA YELE KARARLI İMZA

YALOVA İLİ İÇİŞLERİ BAKANLIĞI

2016

YALOVA İLİ İÇİŞLERİ BAKANLIĞI

2016

Koordinatlar ve Parçta Bölünmesi En Son Güncellenmiş TÜTGA'ya Bağlı 2005.0 Eşliğinde, GRS90 Elipsoidal ve Transversal Mercator (TM) İzdogumünde, Düzenlenmiştir.

Ağustos 2015 Tarihinde Çekilen Renkli Hava Fotogrametrisi Üzerinden Çizilmiştir. Yapılar Sığak Çizgileriyle Gösterilmiştir. Eşyitsellik Eğrisi Analizi 1 Metersdir. Yüzelemler Firms. Kuzey Mühendislik İnşaat Sanayi ve Ticaret Ltd. Şti.

PROJE YÖNETİCİSİ

AYLA YELE KARARLI İMZA

TURPİYER MÜHÜRÜ

Harita Mühendisi