


G22C11D3B

HK PLANLAMA MÜHENDİSLİK DANIŞMANLIK İNŞAAT BİLİŞİM VE TİCARET A.Ş.			
PLAN İSMİ	YALOVA İLİ MERKEZ İLÇESİ 107 ADA 132, 133, 139 VE 261 SAYILI PARSELLERDE YOL AMAÇLI UYGULAMA İMAR PLANI DEĞİŞİKLİĞİ		
PLANLAMA EKİBİ	AD-SOYAD	MESLEK	İMZA
	Hidayet KANDEMİR	Şehir Plancısı	
Beril ÖZALP	Şehir Plancısı		

YALOVA

G22-c-11-d-3-b


G22-c-11-d-2-c

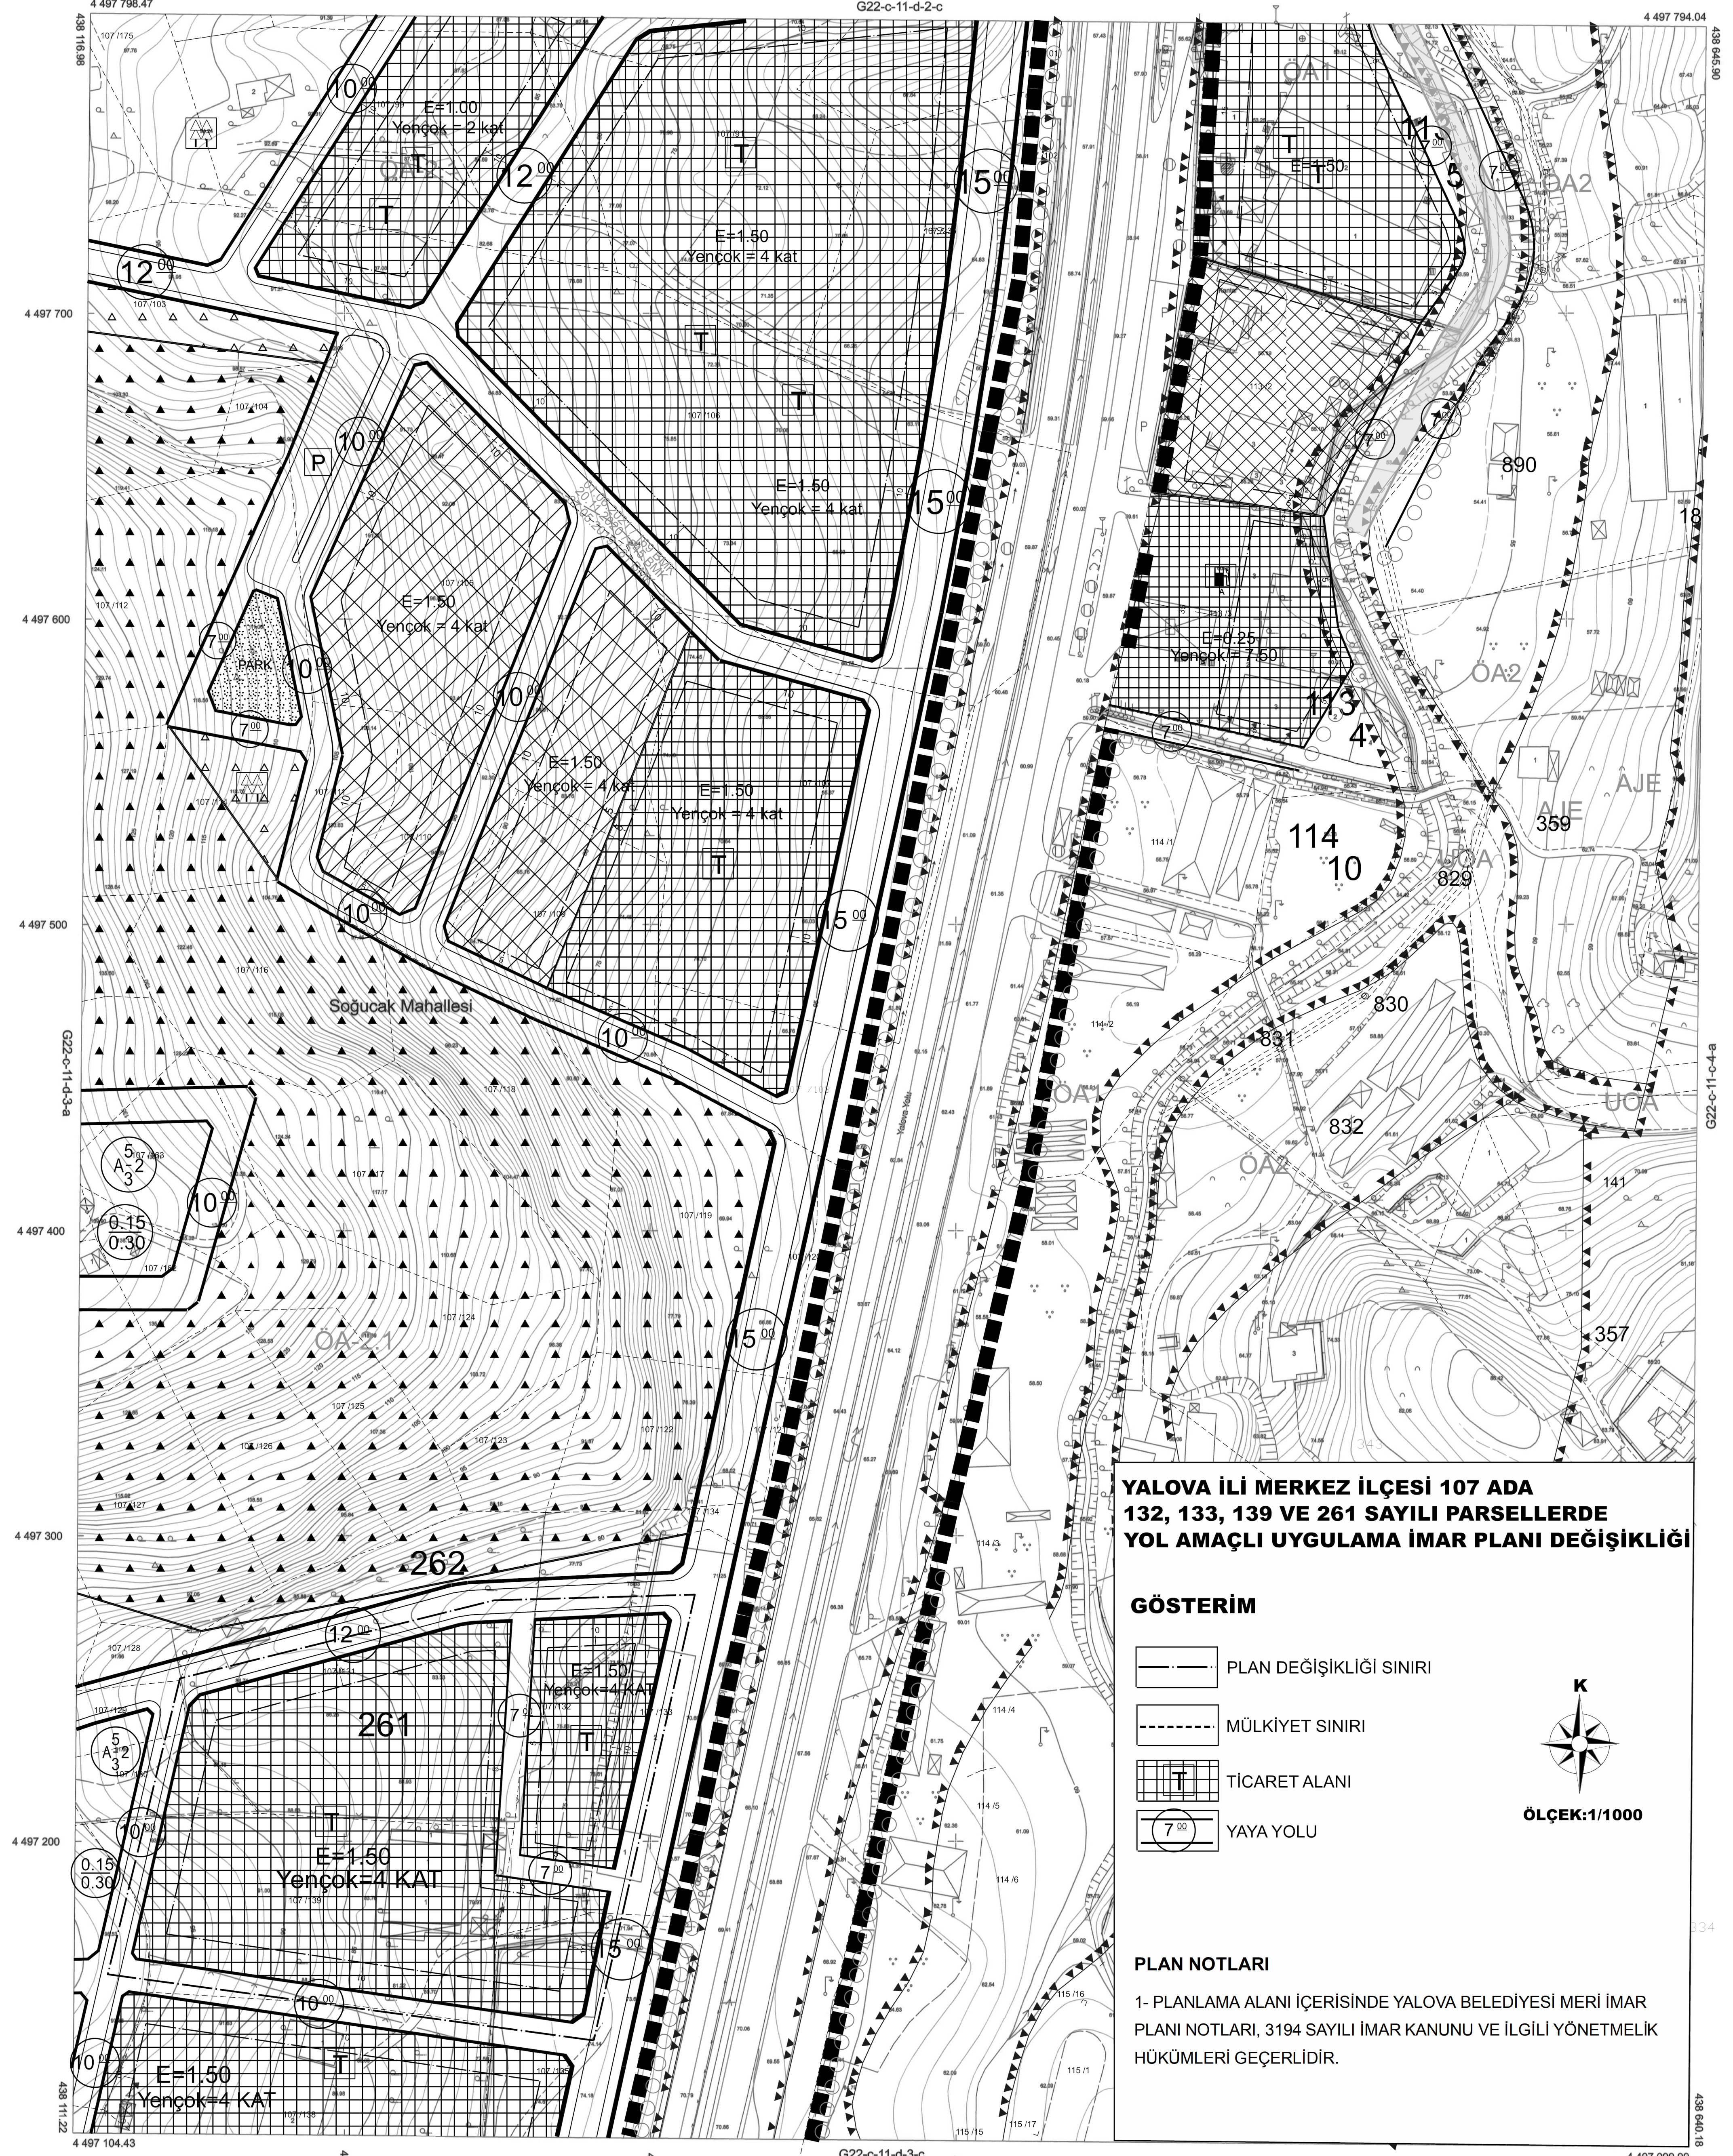

**YALOVA İLİ MERKEZ İLÇESİ 107 ADA
132, 133, 139 VE 261 SAYILI PARSELLERDE
YOL AMAÇLI UYGULAMA İMAR PLANI DEĞİŞİKLİĞİ**

GÖSTERİM

- PLAN DEĞİŞİKLİĞİ SINIRI
- MÜLKİYET SINIRI
- TİCARET ALANI
- YAYA YOLU

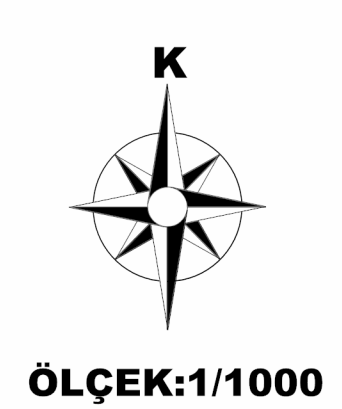

PLAN NOTLARI

1- PLANLAMA ALANI İÇERİSİNDE YALOVA BELEDİYESİ MERİ İMAR PLANI NOTLARI, 3194 SAYILI İMAR KANUNU VE İLGİLİ YÖNETMELİK HÜKÜMLERİ GEÇERLİDİR.

Koordinatlar ve Pafta Bölünmesi
En Son Güncellenmiş TUTGA'ya Bağlı
2005.0 EPOğunda, GRS80 Elipsoidi ve
Transversal Mercator (TM) İzdüşümünde,
Düzenlenmiştir.

Ağustos 2015 Tarihinde Çekilen Renkli
Hava Fotoğraflarından Üretilmiştir.
Yeniler Saygılı Çizimlerine Gösterilmiştir.
Eğiklikli Eğrisi Aralığı 1 Metredir.
Yüklenici Firma: Kuzey Mühendislik
İnşaat Sanayi ve Ticaret Ltd. Şti.

PROJE YÖNETİCİSİ
Turgay KUÇUK
Harita Mühendisi

1/1000

ONAY
Yalova İli Sınırları İçinde Fotogrametrik
Yöntemle Üretilen 1 / 1000 Ölçekli Halihazır Harita
İncelendi ve Onandı.
Ara. YELE KARABULAK
Harita Mühendisi
21/02/2016
Yalva SALMAN
Belediye Başkanı
2016