


01					22
06					
11	D	21	2		
16					
21	22	23	24	25	

YALOVA

G22-d-15-a-1-a

G22-d-10-d-4-d

ARMUTLU

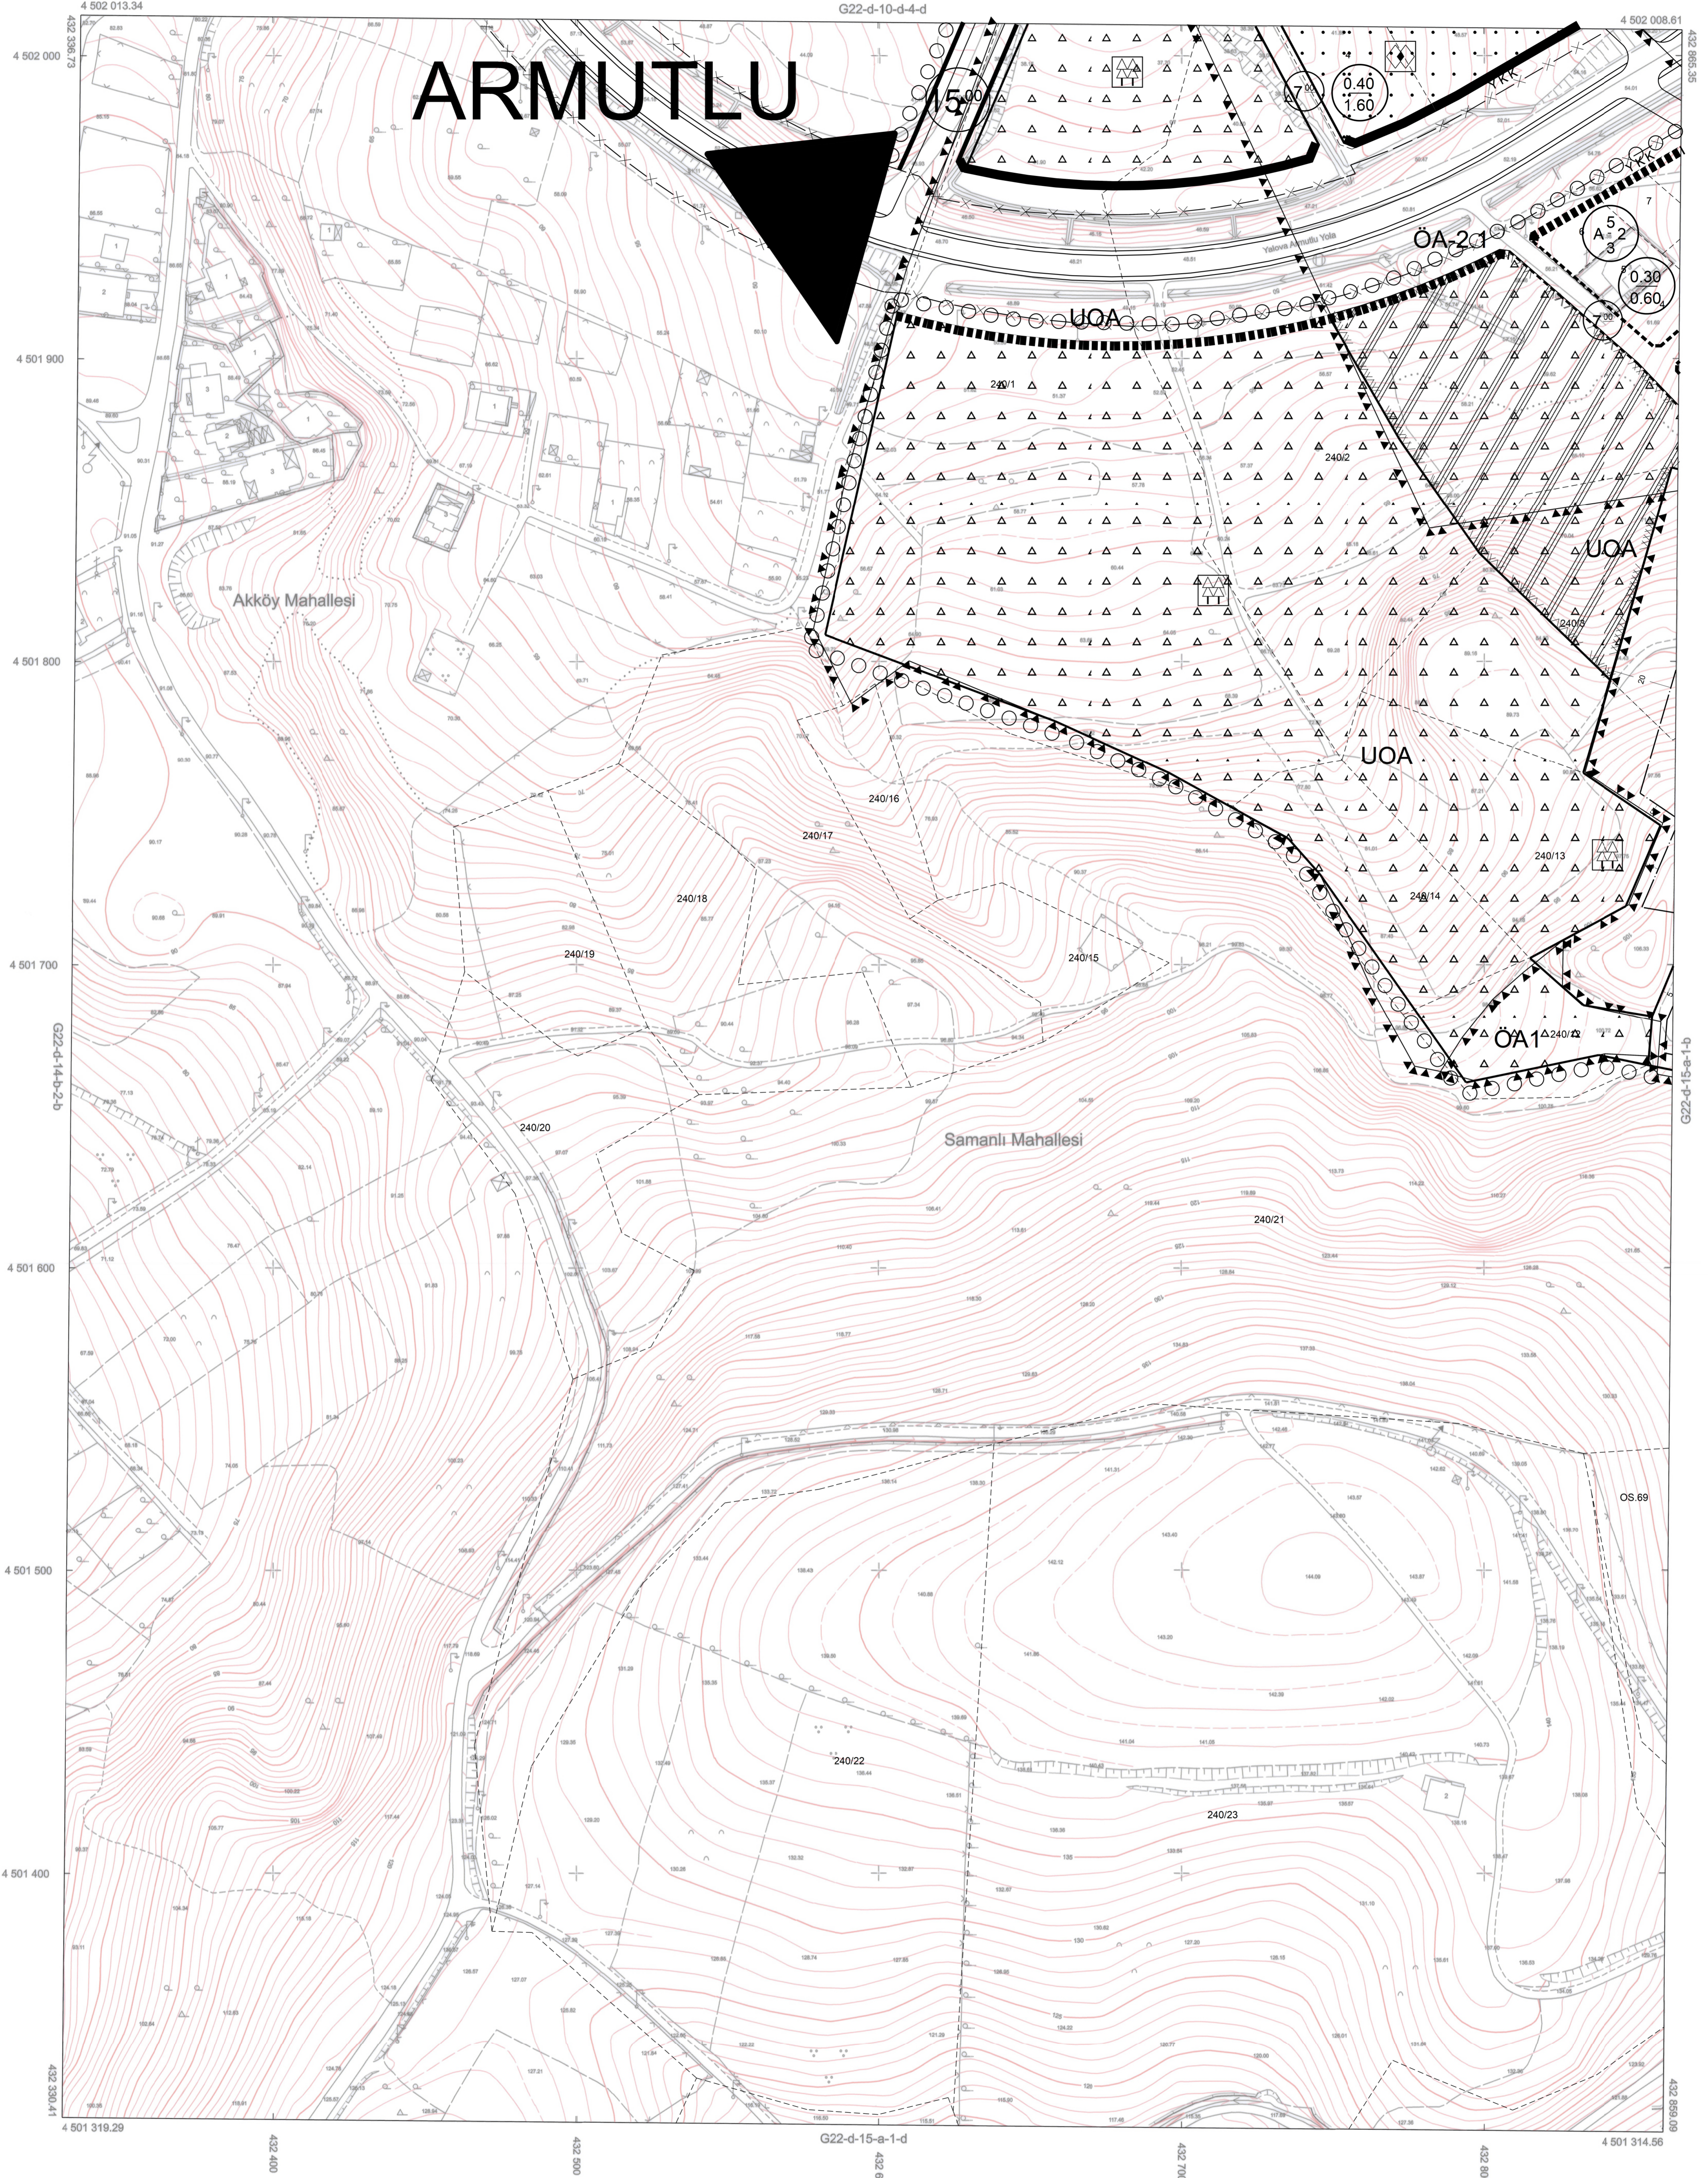

1/1000

Koordinatlar ve Pafta Bölümlenmesi
En Son Güncellenmiş TUTGA'ya Bağlı
2005.0 Epoğunda, GRS80 Elipsoidi ve
Transversal Mercator (TM) İzdüşümünde,
Düzenlenmiştir.

Ağustos 2015 Tarihinde Çekilen Renkli
Hava Fotoğraflarından Üretilmiştir.
Yapılar Saçak Çizgileriyle Gösterilmiştir.
Eğiklik Eğrisi Aralığı 1 Metredir.
Yüklenici Firma: Kuzey Mühendislik
İnşaat Sanayi ve Ticaret Ltd. Şti.

PROJE YÖNETİCİSİ
KUÇUK
Turgay KUÇUK
Harita Mühendisi

ONAY
Yalova İli Sınırları İçinde Fotogrametrik
Yöntemle Üretilen 1 / 1000 Ölçekli Halihazır Harita
İncelendi ve Onandı.
Aziz YELE KARABULAK İsmail BAS
Harita Mühendisi Harita Mühendisi
24.08/2016 24.08/2016
Veriye SALMAN
Bölgeye Başkanı
24.08/2016

01					22
06					
11	D	21	2		
16					
21	22	23	24	25	