
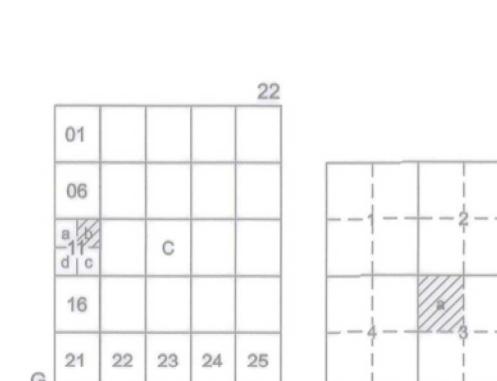


YALOVA

G22-c-11-b-3-a

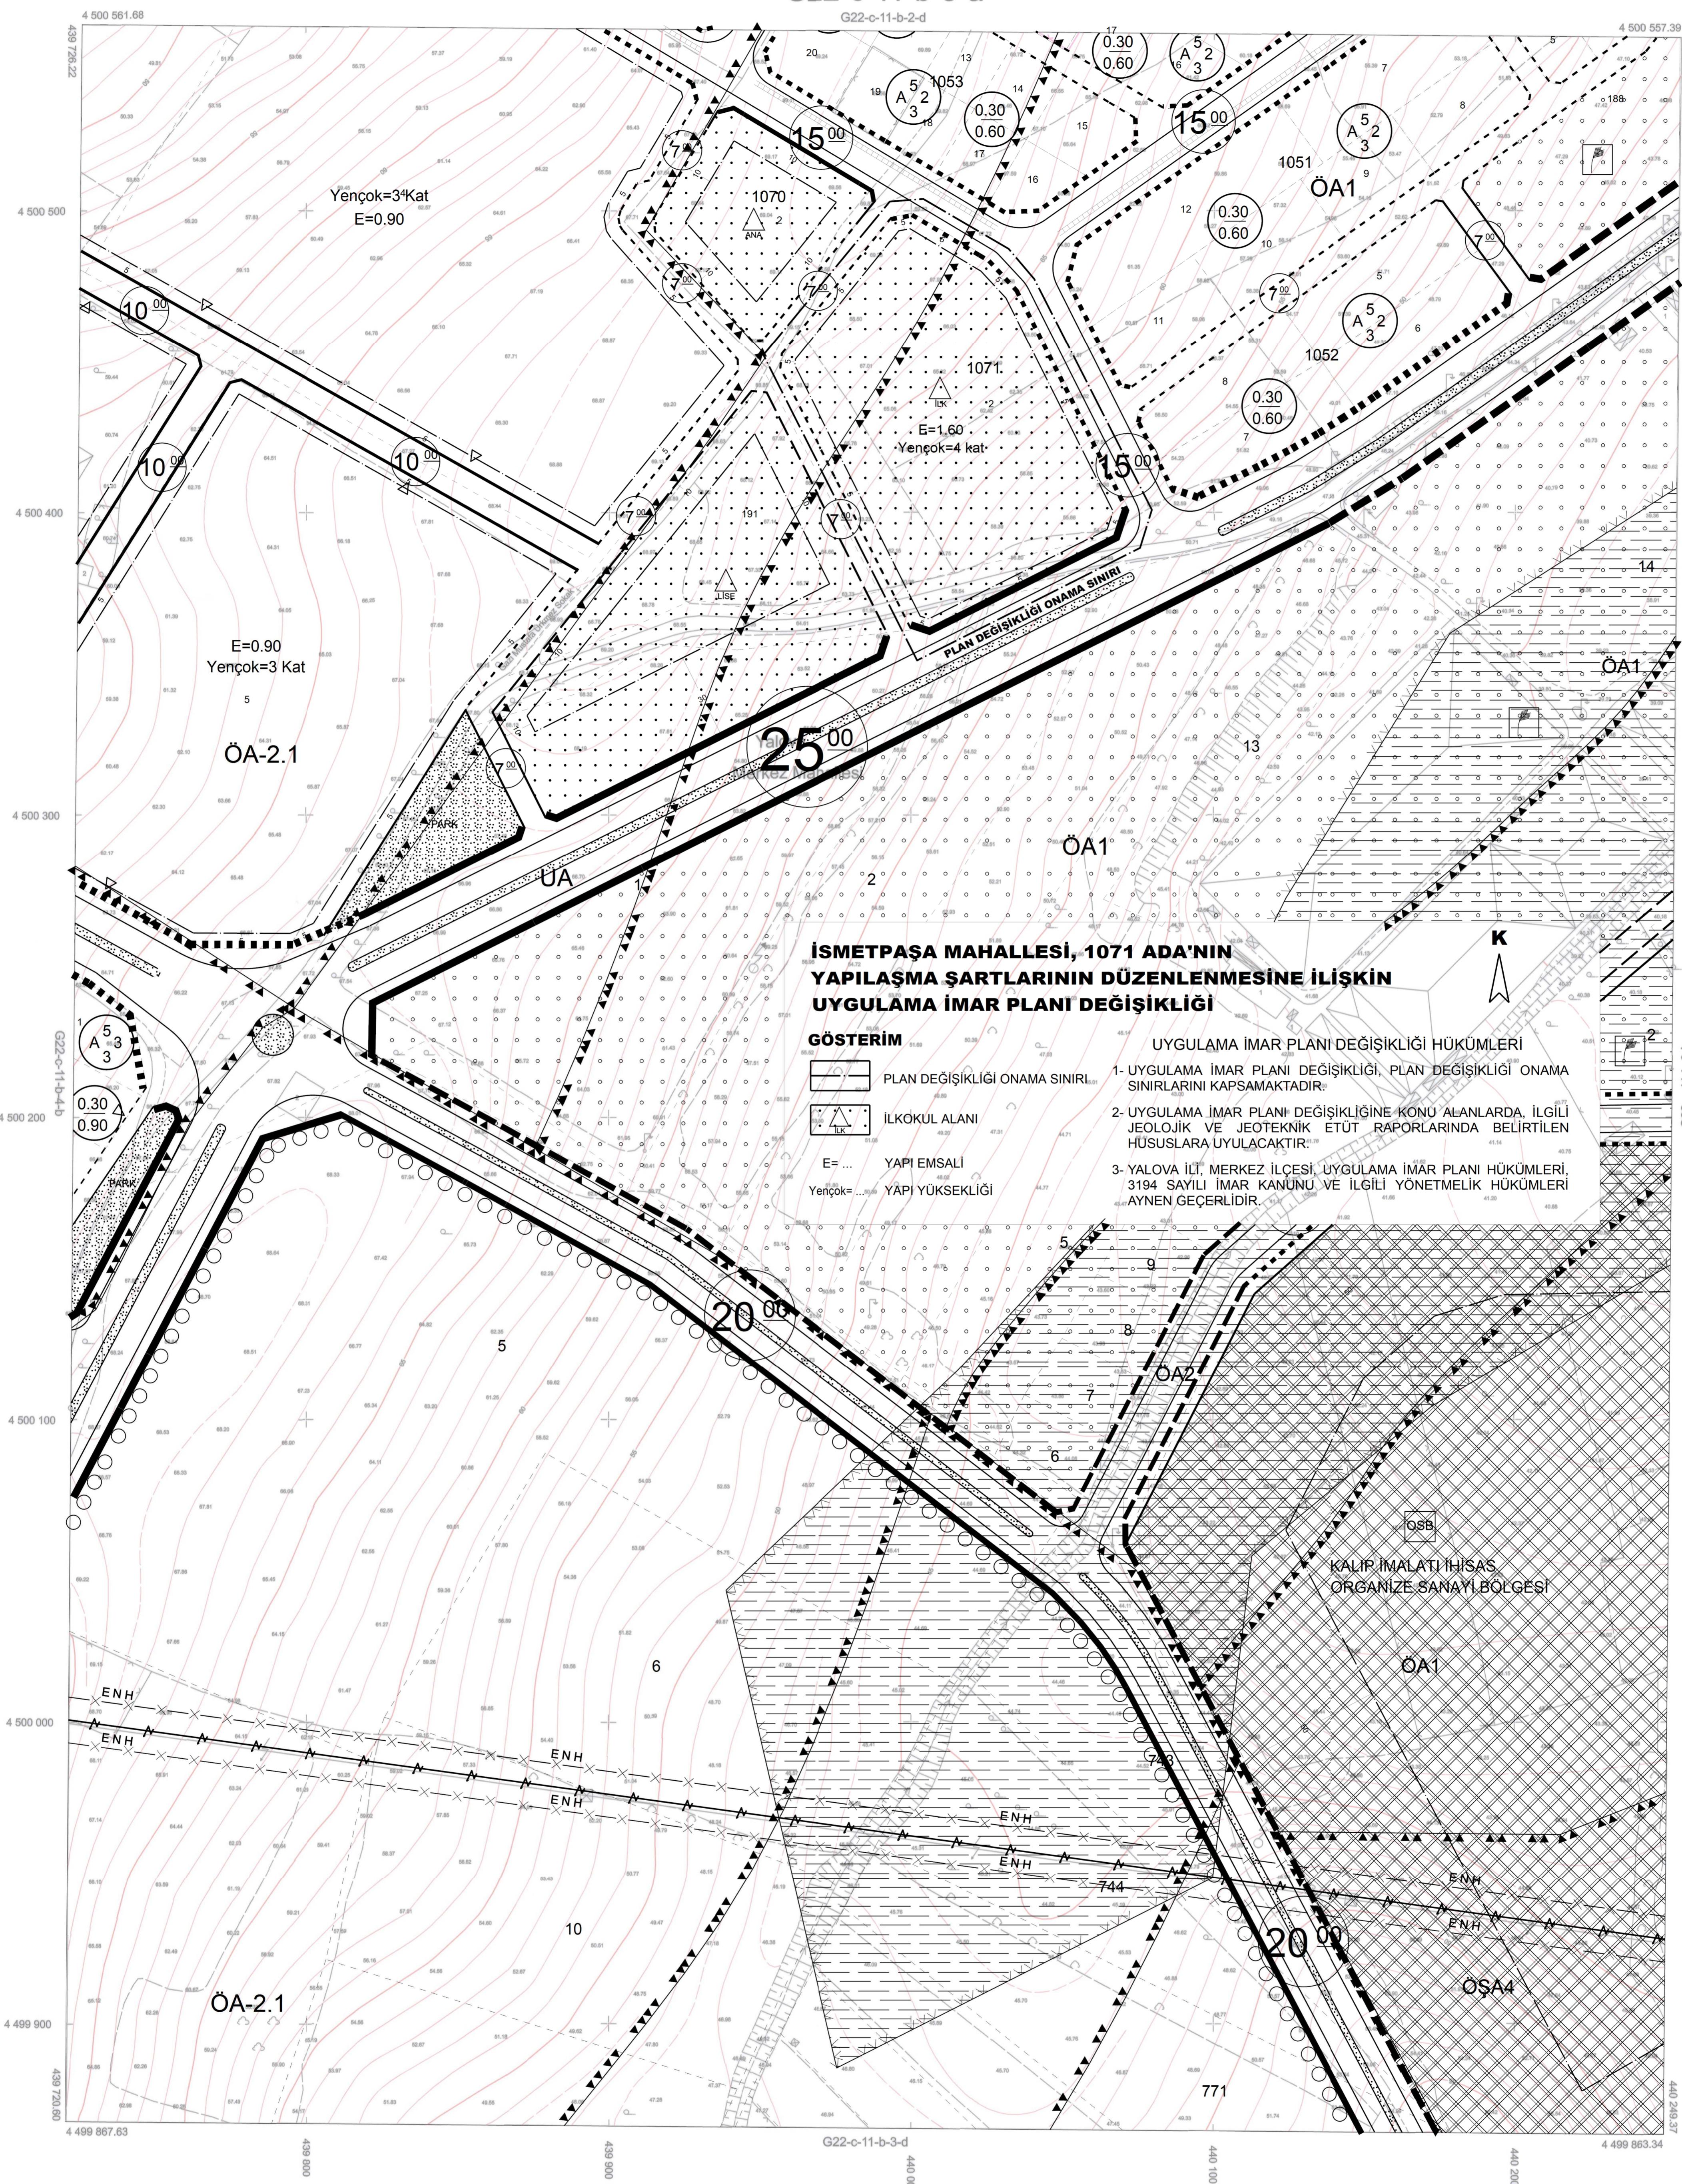

Koordinatlar ve Palfa Bölümlemesi  
En Son Güncellenmiş TUTGA'ya Bağlı  
2005.0 Epogunda, GRS80 Ellipsoidi ve  
Transversal Mercator (TM) Izdüşümünde,  
Düzenlenmiştir.

Augustos 2015 Tarihinde Çekilen Renkli  
Hava Fotoğraflarından Oluşturulmuştur.  
Yapılar Sağak Çizgilerle Gösterilmiştir.  
Eşyakescilik Eğrisi Aralığı 1 Metredir.  
Yüklenen Firma Kuzey Mühendislik  
İnsaat Sanayi ve Ticaret Ltd. Şti.

PROJE YÖNETİCİSİ  
  
Turgay KUCUK  
Harita Mühendisi

1/1000

ONAY  
Yalova İl Sinirları içinde Fotogrammetrik  
Yöntemle Oluşturulan 1 / 1000 Ölçekli Hallihazır Harita  
İncelenmiş ve Onandır.

Arz vele KARABULAK  
Mehmet Karabulak  
21.01.2016

Murat BAŞ  
İmar ve Şehircilik Müdürü  
21.01.2016

Vefa SALMAN  
Belediye Başkanı  
21.01.2016