


HK PLANLAMA MÜHENDİSLİK DANIŞMANLIK İNŞAAT BİLİŞİM VE TİCARET A.Ş.			
PLAN İSMİ	YALOVA İLİ MERKEZ İLÇESİ BAĞLARBAŞI MAHALLESİ 1294 ADA 1 SAYILI PARSELE AİT UYGULAMA İMAR PLANI DEĞİŞİKLİĞİ		
PLANLAMA EKİBİ	AD-SOYAD	MESLEK	İMZA
	Hidayet KANDEMİR	Şehir Plancısı	
Beril ÖZALP	Şehir Plancısı		

YALOVA  
G22-c-11-a-3-d

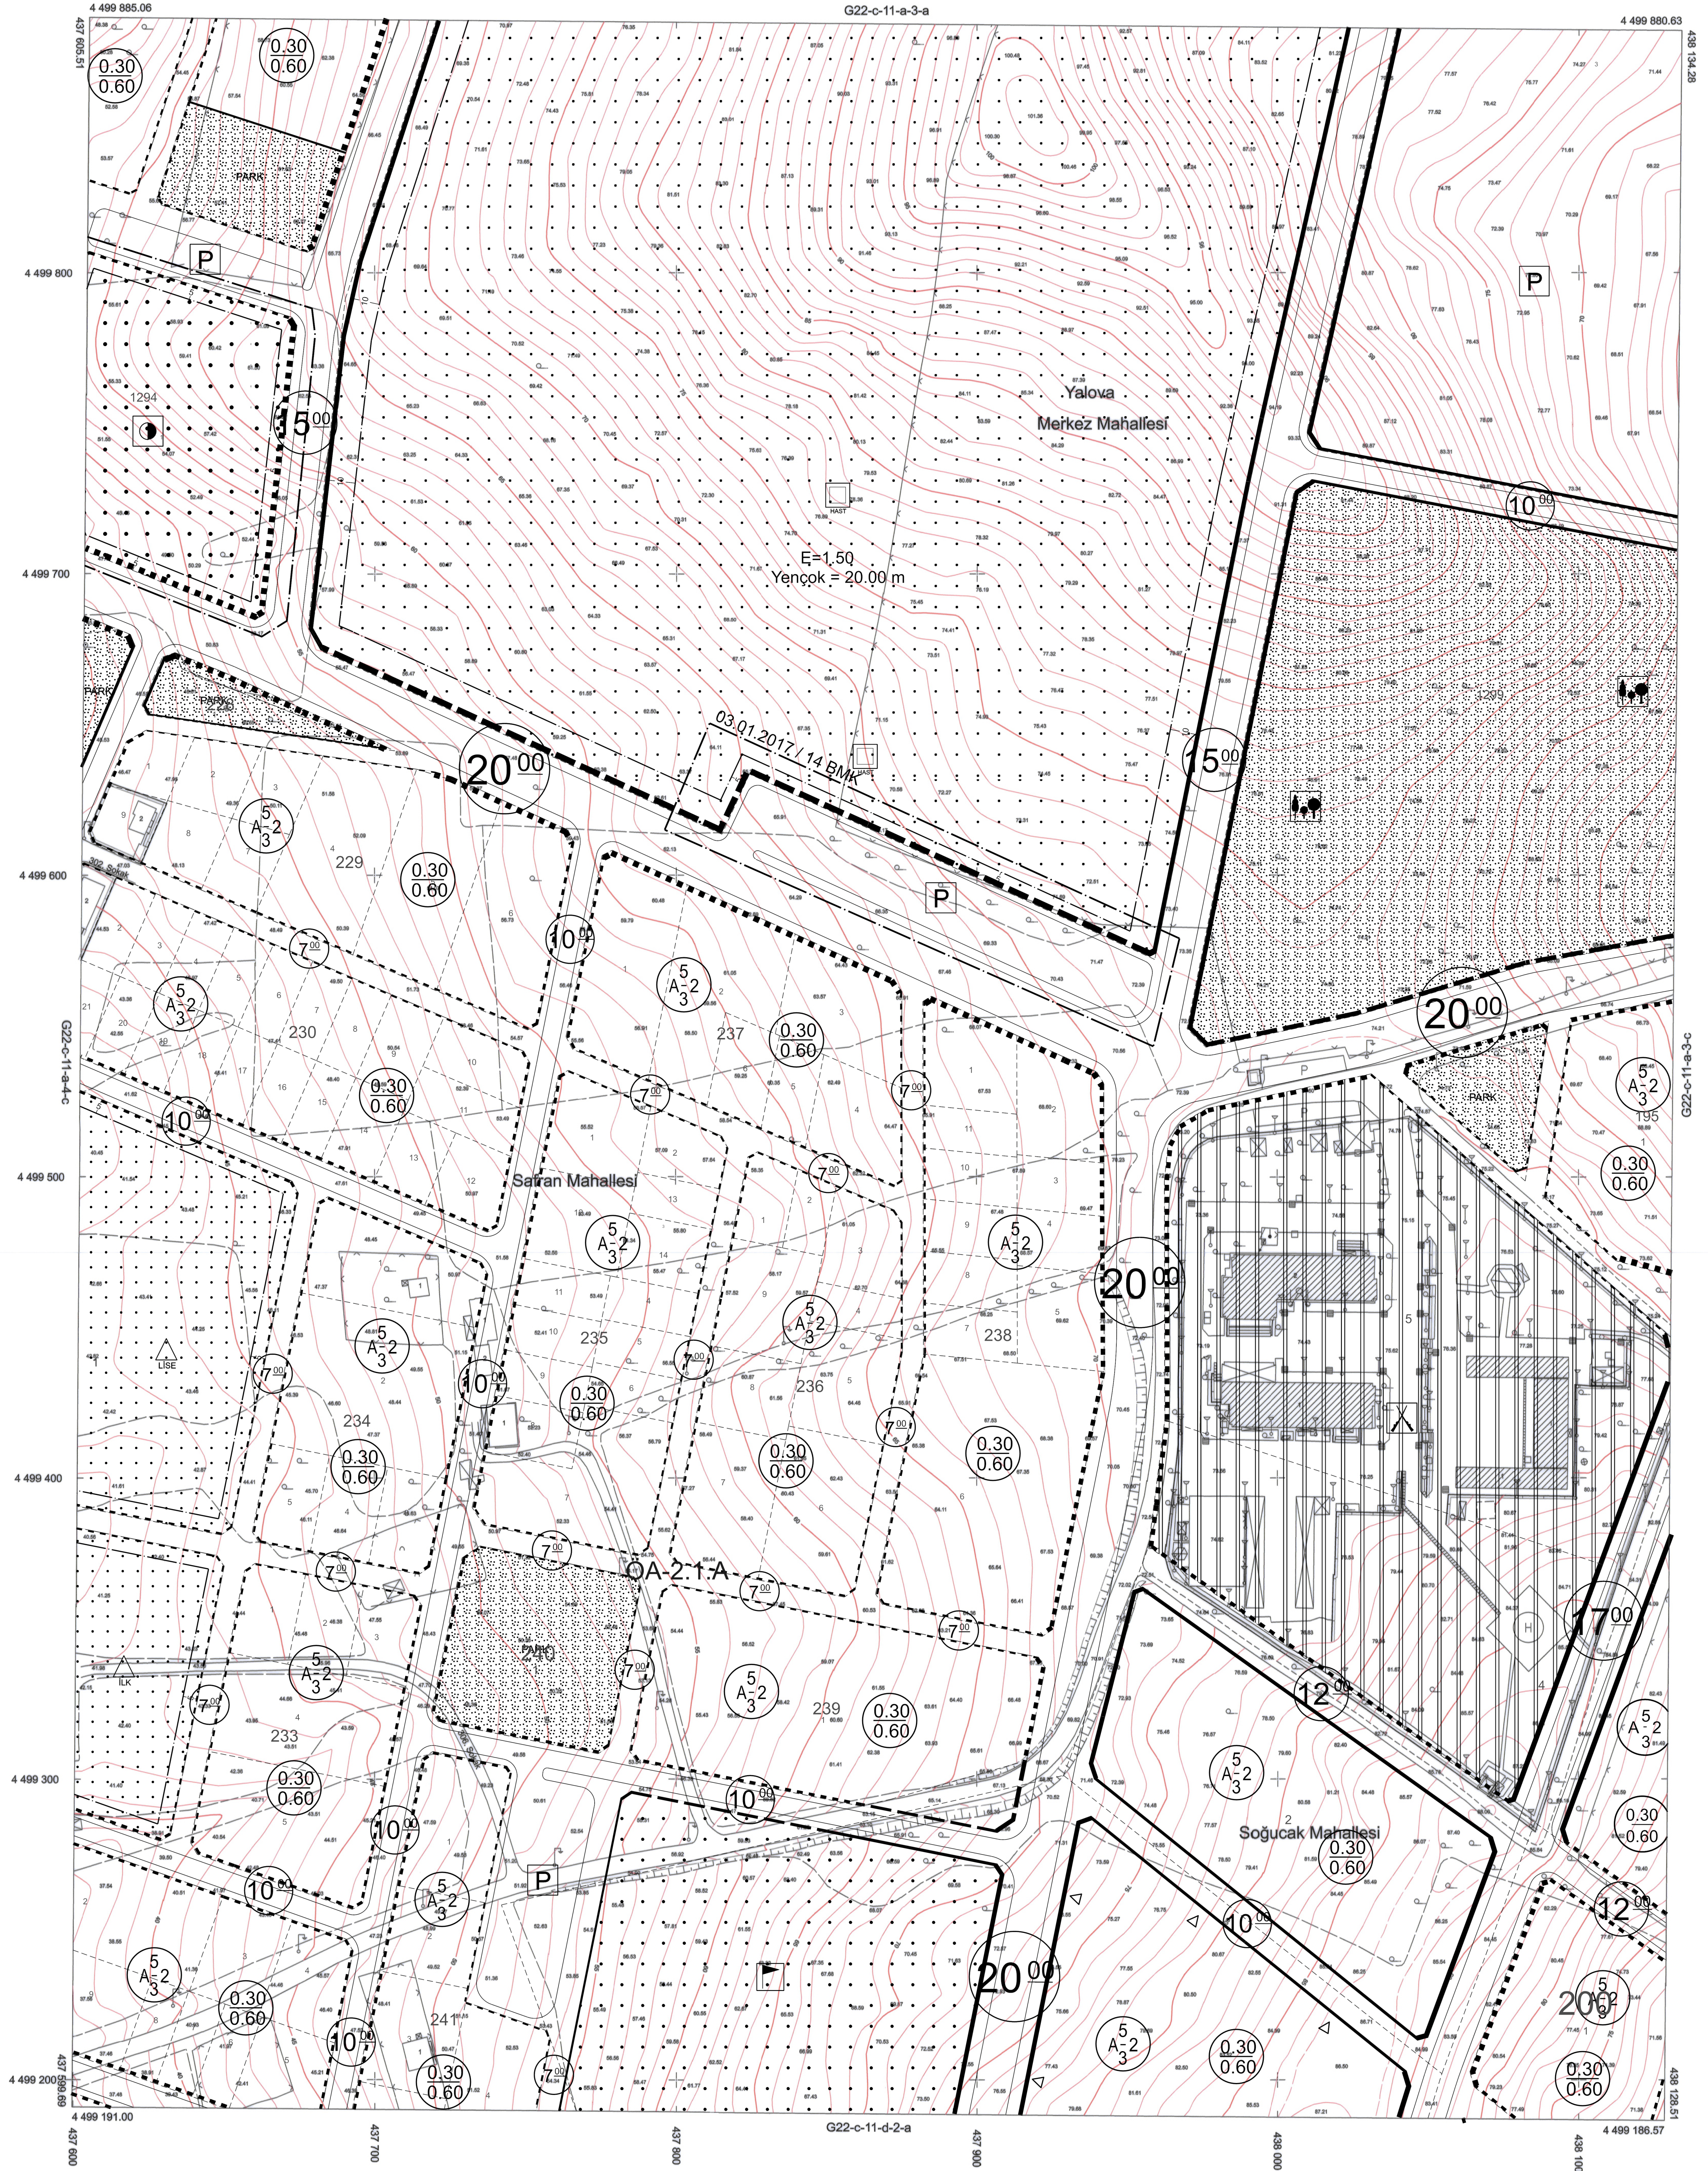

1/1000

91	22
96	
20	C
18	
21	22 23 24 25

Koordinatlar ve Pafta Bölümlenimi  
En Son Güncellenmiş TUTGA'ya Bağlı  
2005.0 Epojünde, GRS80 Elipsoidi ve  
Transversal Mercator (TM) İzduğümünde,  
Düzenlenmiştir.

Agustos 2015 Tarihinde Çekilen Renkli  
Hava Fotoğraflarından Üretilmiştir.  
Yapılar Şaşıp Çizimleriyle Gösterilmiştir.  
Eşyükselti Eğri Aralığı 1 Metredir.  
Yüklenici Firma: Kuzey Mühendislik  
İnşaat Sanayi ve Ticaret Ltd. Şti.

PROJE YÖNETİCİSİ  
*[Signature]*  
Turgay KOCUK  
Harita Mühendisi

ONAY  
Yalova İli Sınırları İçinde Fotogrametrik  
Yöntemle Üretilen 1 / 1000 Ölçekli Halihazır Harita  
İncelendi ve Onandı.  
ARZ VE İZLE KARAR VEREN  
Harita Mühendisi İmar ve Şehircilik Müdürü  
29.08.2016  
Vali SALMAN  
Belediye Başkanı  
2016