


YALOVA
G22-c-11-a-3-a

G22-c-11-a-2-d

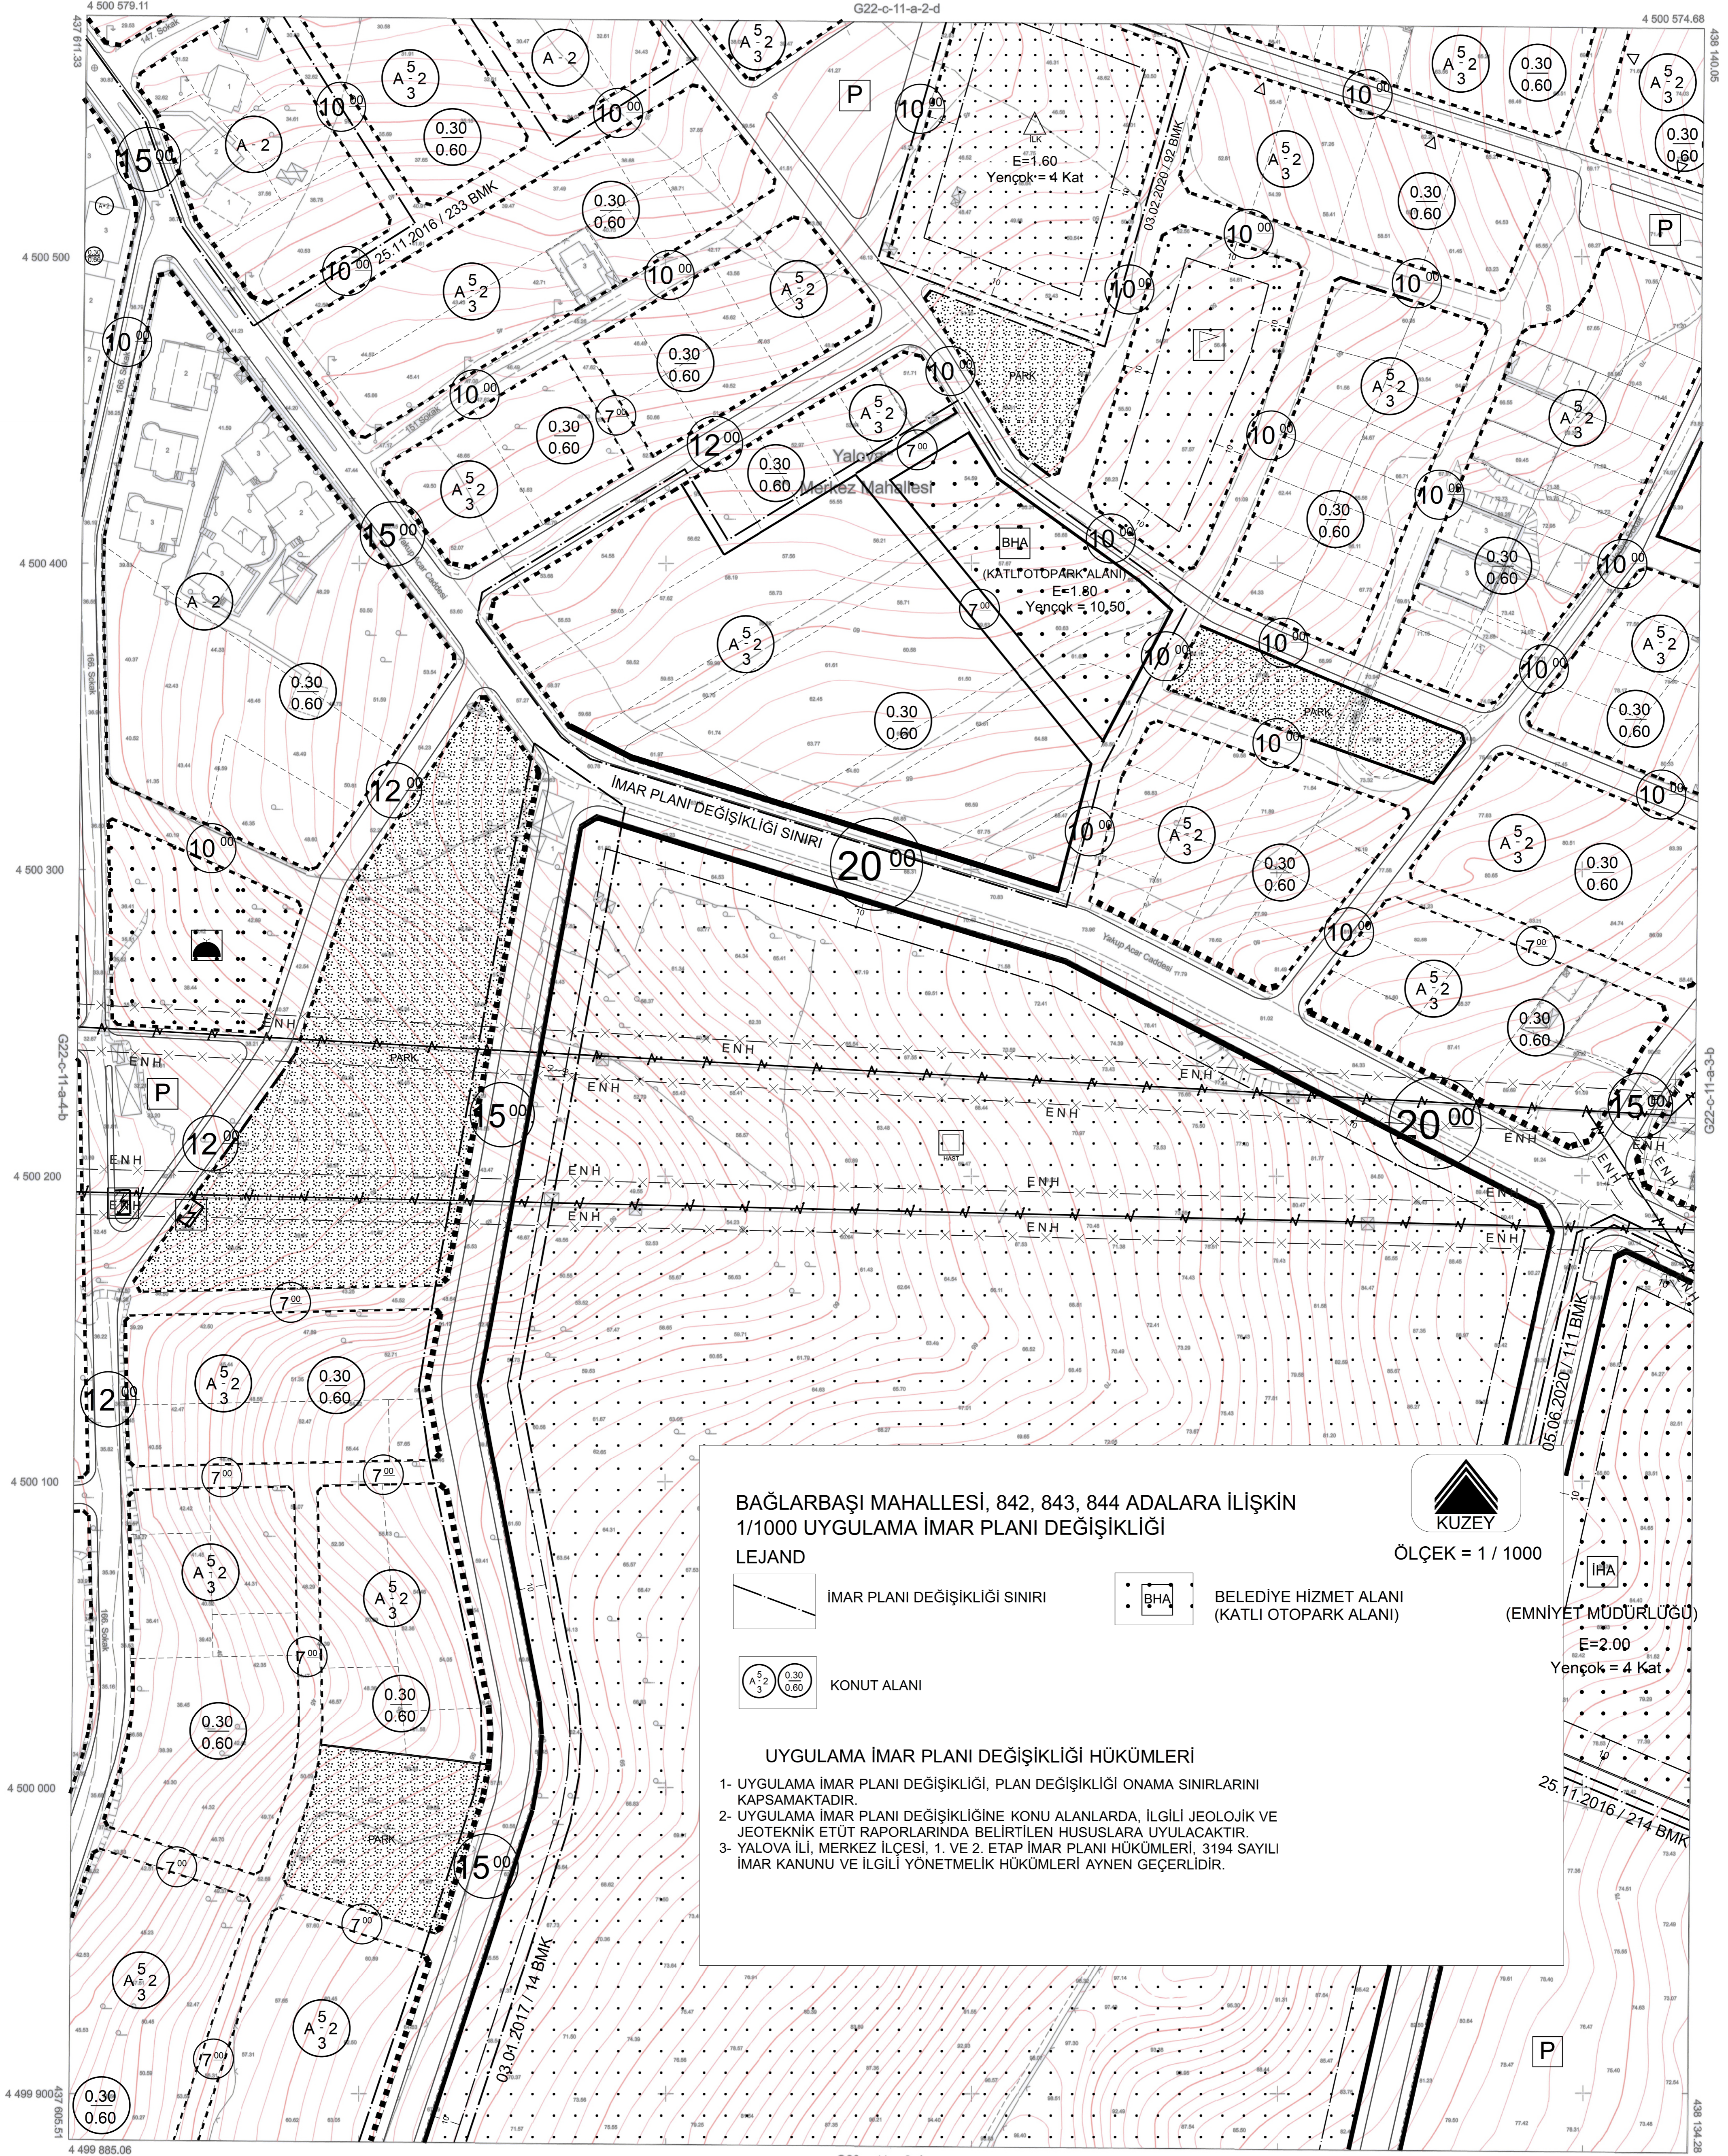

BAĞLARBAŞI MAHALLESİ, 842, 843, 844 ADALARA İLİŞKİN
1/1000 UYGULAMA İMAR PLANI DEĞİŞİKLİĞİ

LEJAND

- | | | | |
|--|-------------------------------|--|--|
| | İMAR PLANI DEĞİŞİKLİĞİ SINIRI | | BELEDİYE HİZMET ALANI (KATLI OTOPARK ALANI) |
| | KONUT ALANI | | |

UYGULAMA İMAR PLANI DEĞİŞİKLİĞİ HÜKÜMLERİ

- 1- UYGULAMA İMAR PLANI DEĞİŞİKLİĞİ, PLAN DEĞİŞİKLİĞİ ONAMA SINIRLARINI KAPSAMAKTADIR.
- 2- UYGULAMA İMAR PLANI DEĞİŞİKLİĞİNE KONU ALANLARDA, İLGİLİ JEOLÖJİK VE JEOTEKNİK ETÜT RAPORLARINDA BELİRTİLEN HUSUSLARA UYULACAKTIR.
- 3- YALOVA İLİ, MERKEZ İLÇESİ, 1. VE 2. ETAP İMAR PLANI HÜKÜMLERİ, 3194 SAYILI İMAR KANUNU VE İLGİLİ YÖNETMELİK HÜKÜMLERİ AYNEN GEÇERLİDİR.



ÖLÇEK = 1 / 1000

İHA
(EMNİYET MÜDÜRLÜĞÜ)
E=2.00
Yençok = 4 Kat

1/1000

Koordinatlar ve Pafta Bölümlemesi
En Son Güncellenmiş TUTGA'ya Bağlı
2005.0 Epoçunda, GRS80 Elipsoidi ve
Transversal Mercator (TM) İzdüşümünde,
Düzenlenmiştir.

Ağustos 2015 Tarihinde Çekilen Renkli
Hava Fotoğraflarından Üretilmiştir.
Yapılar Şağak Çizgileriyle Gösterilmiştir.
Eşyükseklik Eğrisi Aralığı 1 Metredir.
Yüklenici Firma: Kuzey Mühendislik
İnşaat Sanayi ve Ticaret Ltd. Şti.

PROJE YÖNETİCİSİ

Turgay KOCUK
Harita Mühendisi

ONAY
Yalova İli Sınırları İçinde Fotogrametrik
Yöntemle Çizilen 1 / 1000 Ölçekli Halihazır Harita
İncelendi ve Onandı.
Arzu ELE KARABULAK
Harita Mühendisi
21.08.2016
Kenan BAŞ
İmar ve Şehircilik Müdürü
21.08.2016
Vefa BALMAN
Belediye Başkanı
21.08.2016

