


YALOVA
G22-c-11-a-3-b

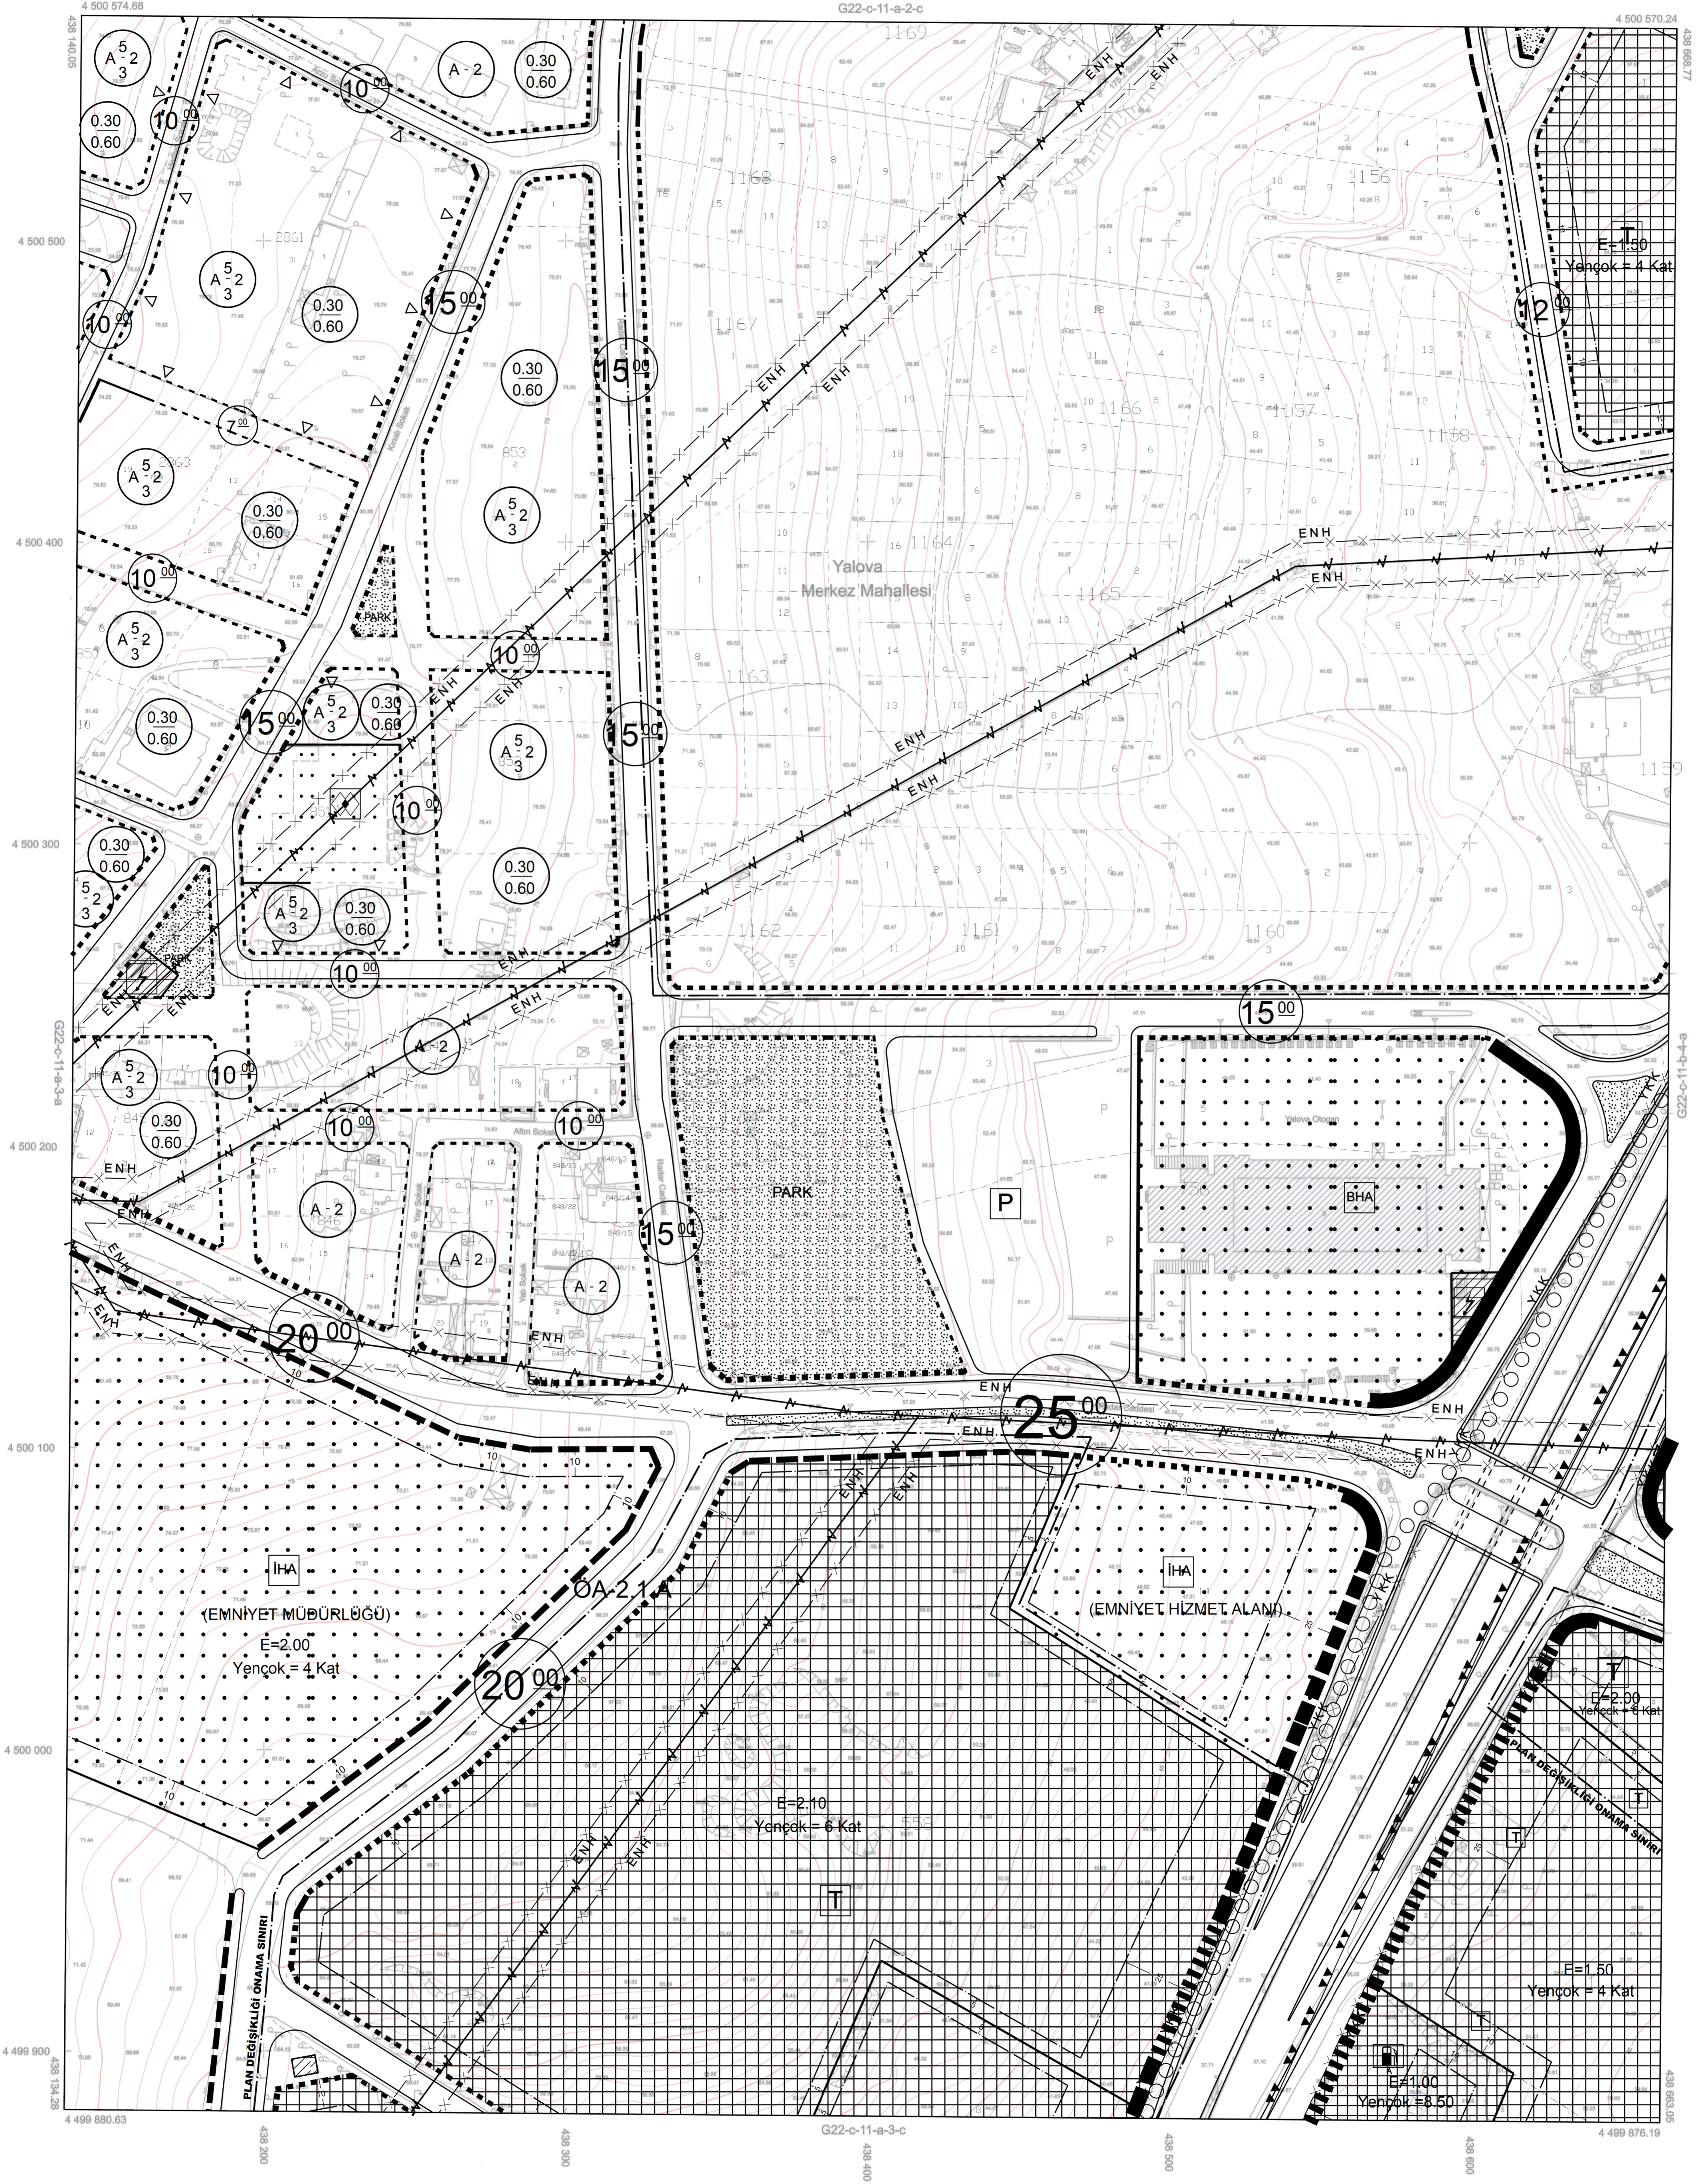

01	02	
----	----	

Koordinatlar ve Pafta Bölünmesi
En Son Güncellenmiş TUTGA'ya Bağlı
2005.0 Epeğinde, GRS80 Elipsoidi ve
Transversal Mercator (TM) İzdogümünde,
Düzenlenmiştir.
Ağustos 2015 Tarihinde Çekilen Renkli
Hava Fotoğraflarından Üretilmiştir.
Yapılar Sapak Çizgileriyle Gösterilmiştir.
Etyükselik Eğrisi Aralığı 1 Metredir.
Yüklenici Firma: Kuzey Mühendislik
İnşaat Sanayi ve Ticaret Ltd. Şti.

PROJE YÖNETİCİSİ
[Signature]
Turgay KUDUĞ
Harita Mühendisi

1/1000

ONAY
Yalova İli Sınırları İçinde Fotogrametrik
Yöntemle Üretilen 1 / 1000 Ölçekli Halihazır Harita
İncelendi ve Onandı.
Araç YERLE KARABULAK Harita Mühendisi
21.08.2016
Kısmi BAŞ İmar ve Şehircilik Mühürü
21.08.2016
Yeni SALMAN
Bölgeye Başbakan
21.08.2016