


01	22
11	C
16	
21	22 23 24 25

YALOVA
G22-c-06-d-4-c

G22-c-06-d-4-b

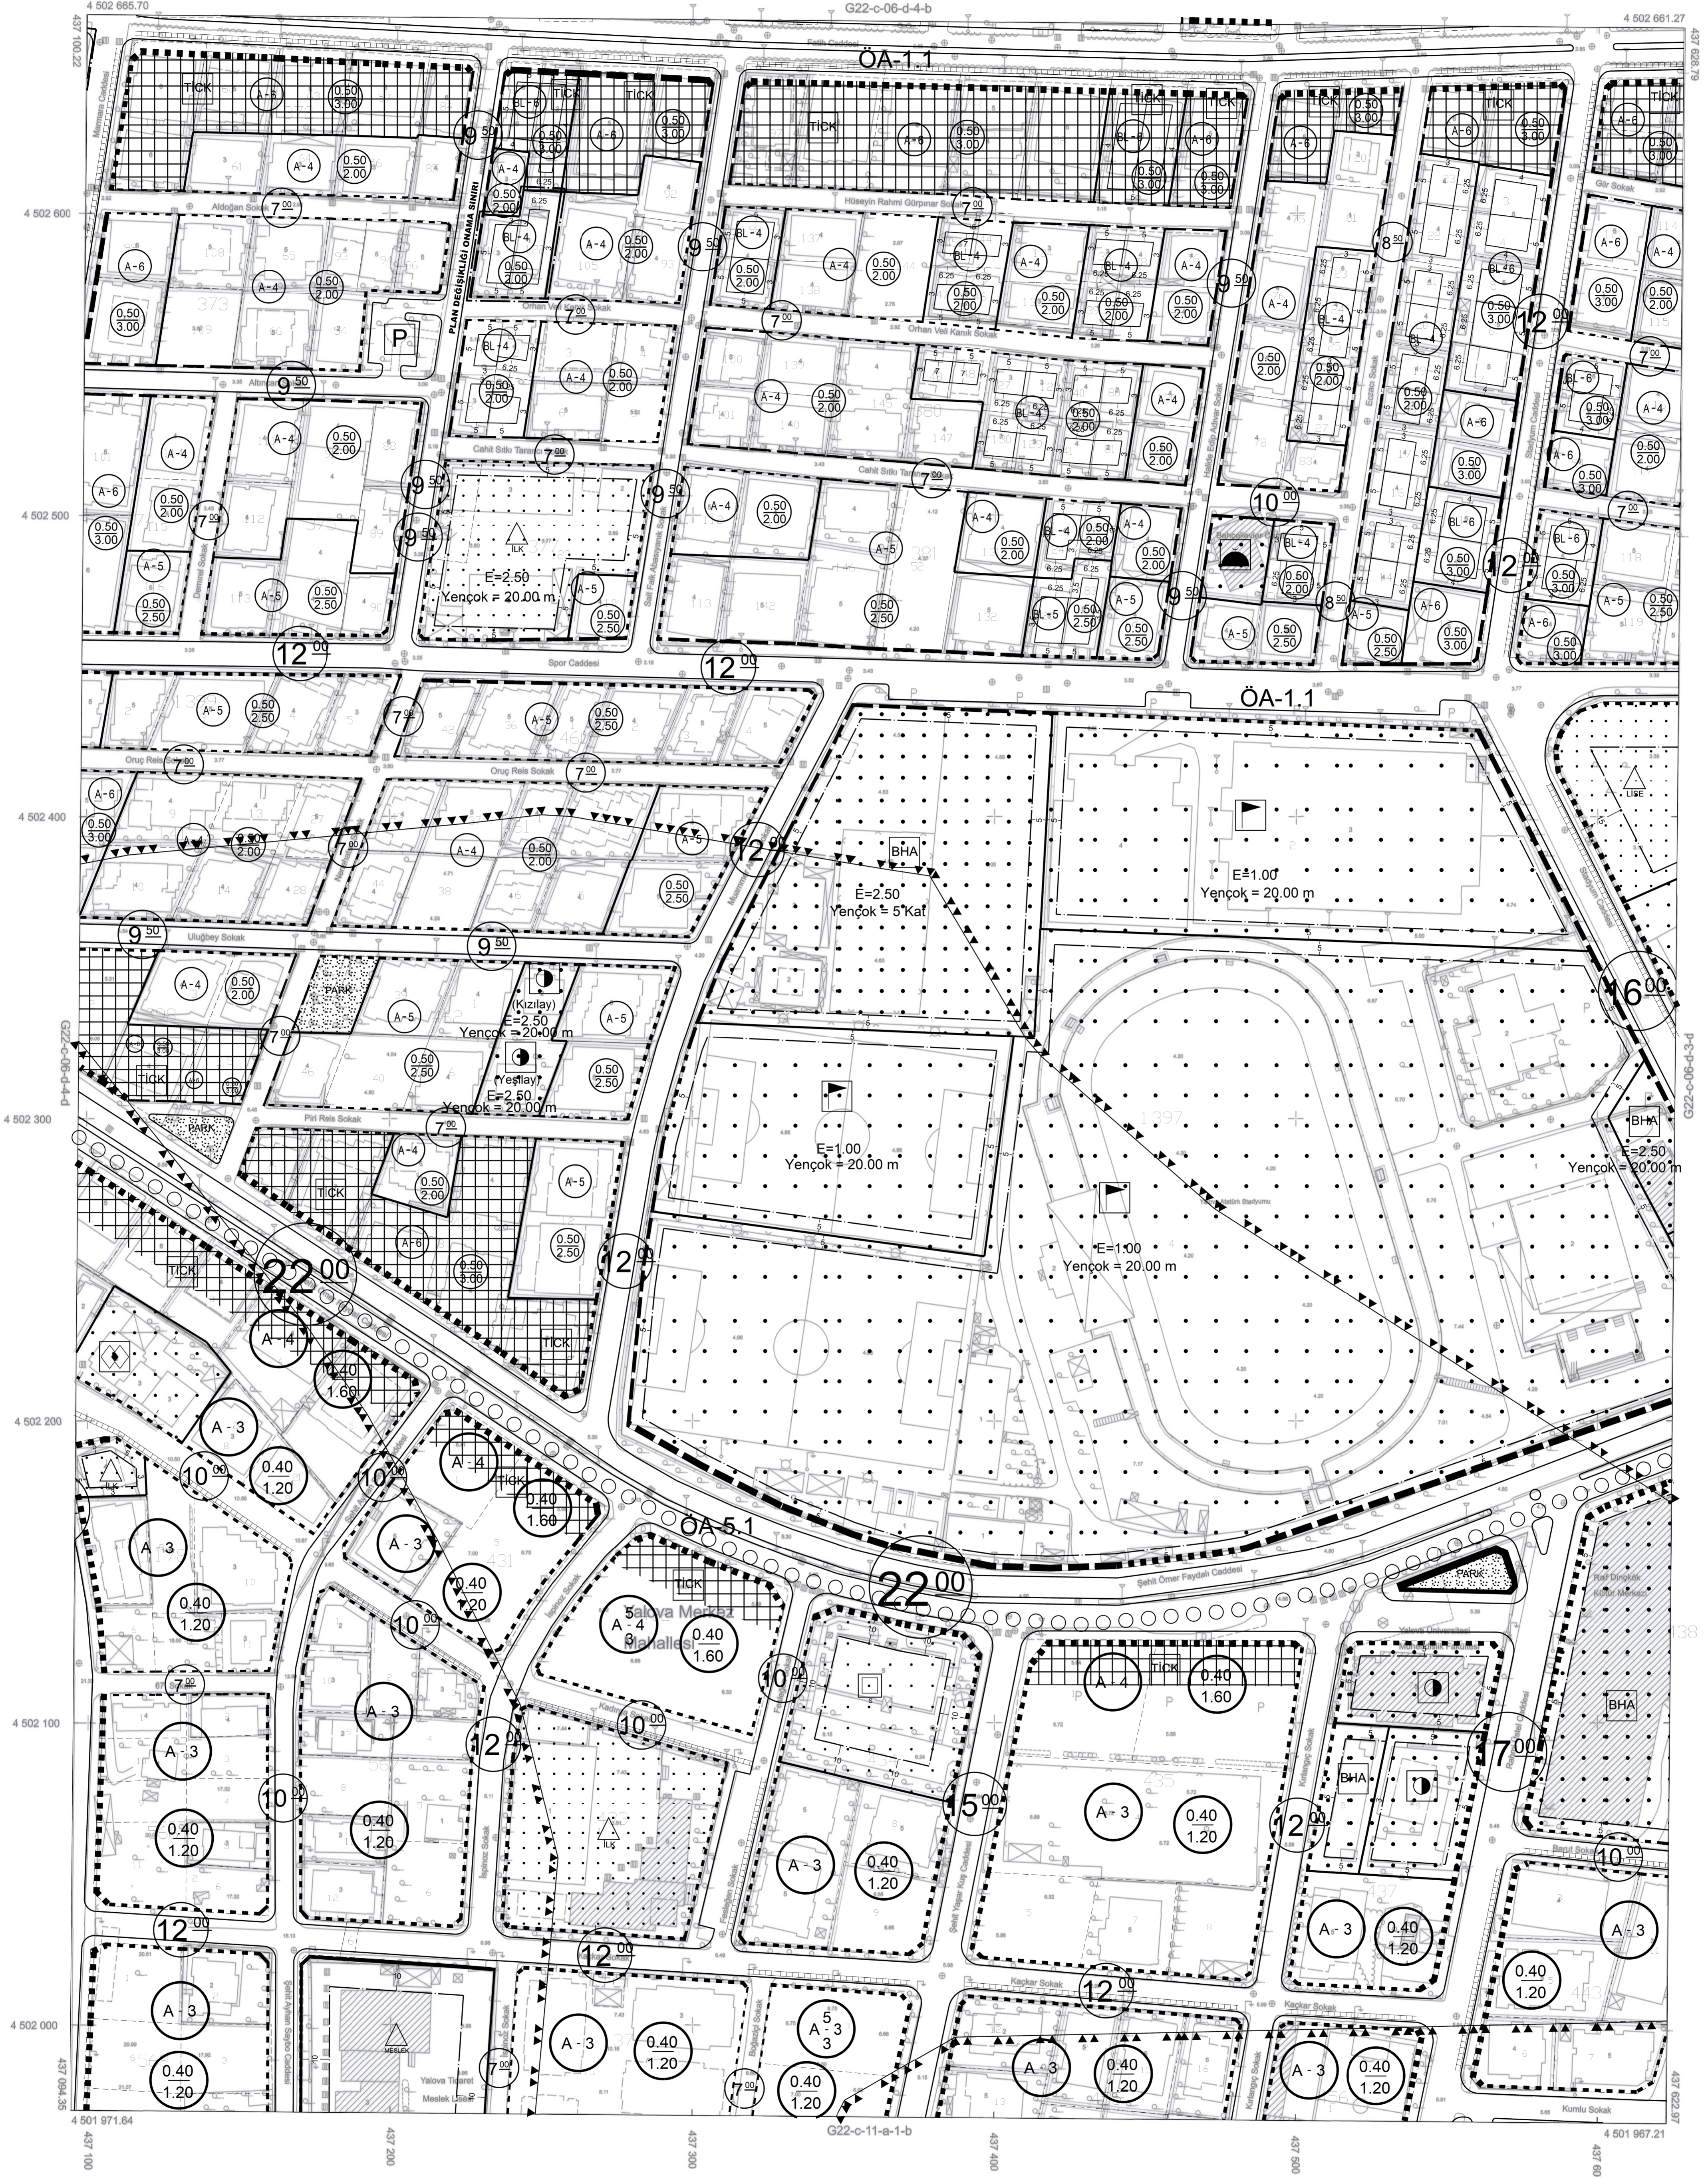

1/1000

01	22
11	C
16	
21	22 23 24 25

Koordinatlar ve Pafta Bölümlemesi
En Son Güncellenmiş TUTGA'ya Bağlı
2005.0 Epeğünde, GRS80 Elipsoid ve
Transversal Mercator (TM) İzdogumünde,
Düzenlenmiştir.

Ağustos 2015 Tarihinde Çekilen Renkli
Hava Fotoğraflarından Üretilmiştir.
Yapılar Sağak Çizgileriyle Gösterilmiştir.
Eyaletçilik Eğrisi Aralığı 1 Metredir.
Yüklenici Firma: Kuzey Mühendislik
İnşaat Sanayi ve Ticaret Ltd. Şti.

PROJE YÖNETİCİSİ

Turgay RÜÇÜK
Harita Mühendisi

ONAY
Yalova İli Sınırları İçinde Fotogrametrik
Yöntemle Üretilen 1/1000 Ölçekli Halihazır Harita
İncelendi ve Onandı.
Arzu YELE KARABULAK Harita Mühendisi 21.08.2016
Kemal BAŞ İmar Mühendisi 21.08.2016
Yefa SALMAN Belediyeye Başkan 2016