


01					22
11	C				
16					
21	22	23	24	25	

YALOVA

G22-c-06-c-4-a

G22-c-06-c-1-d

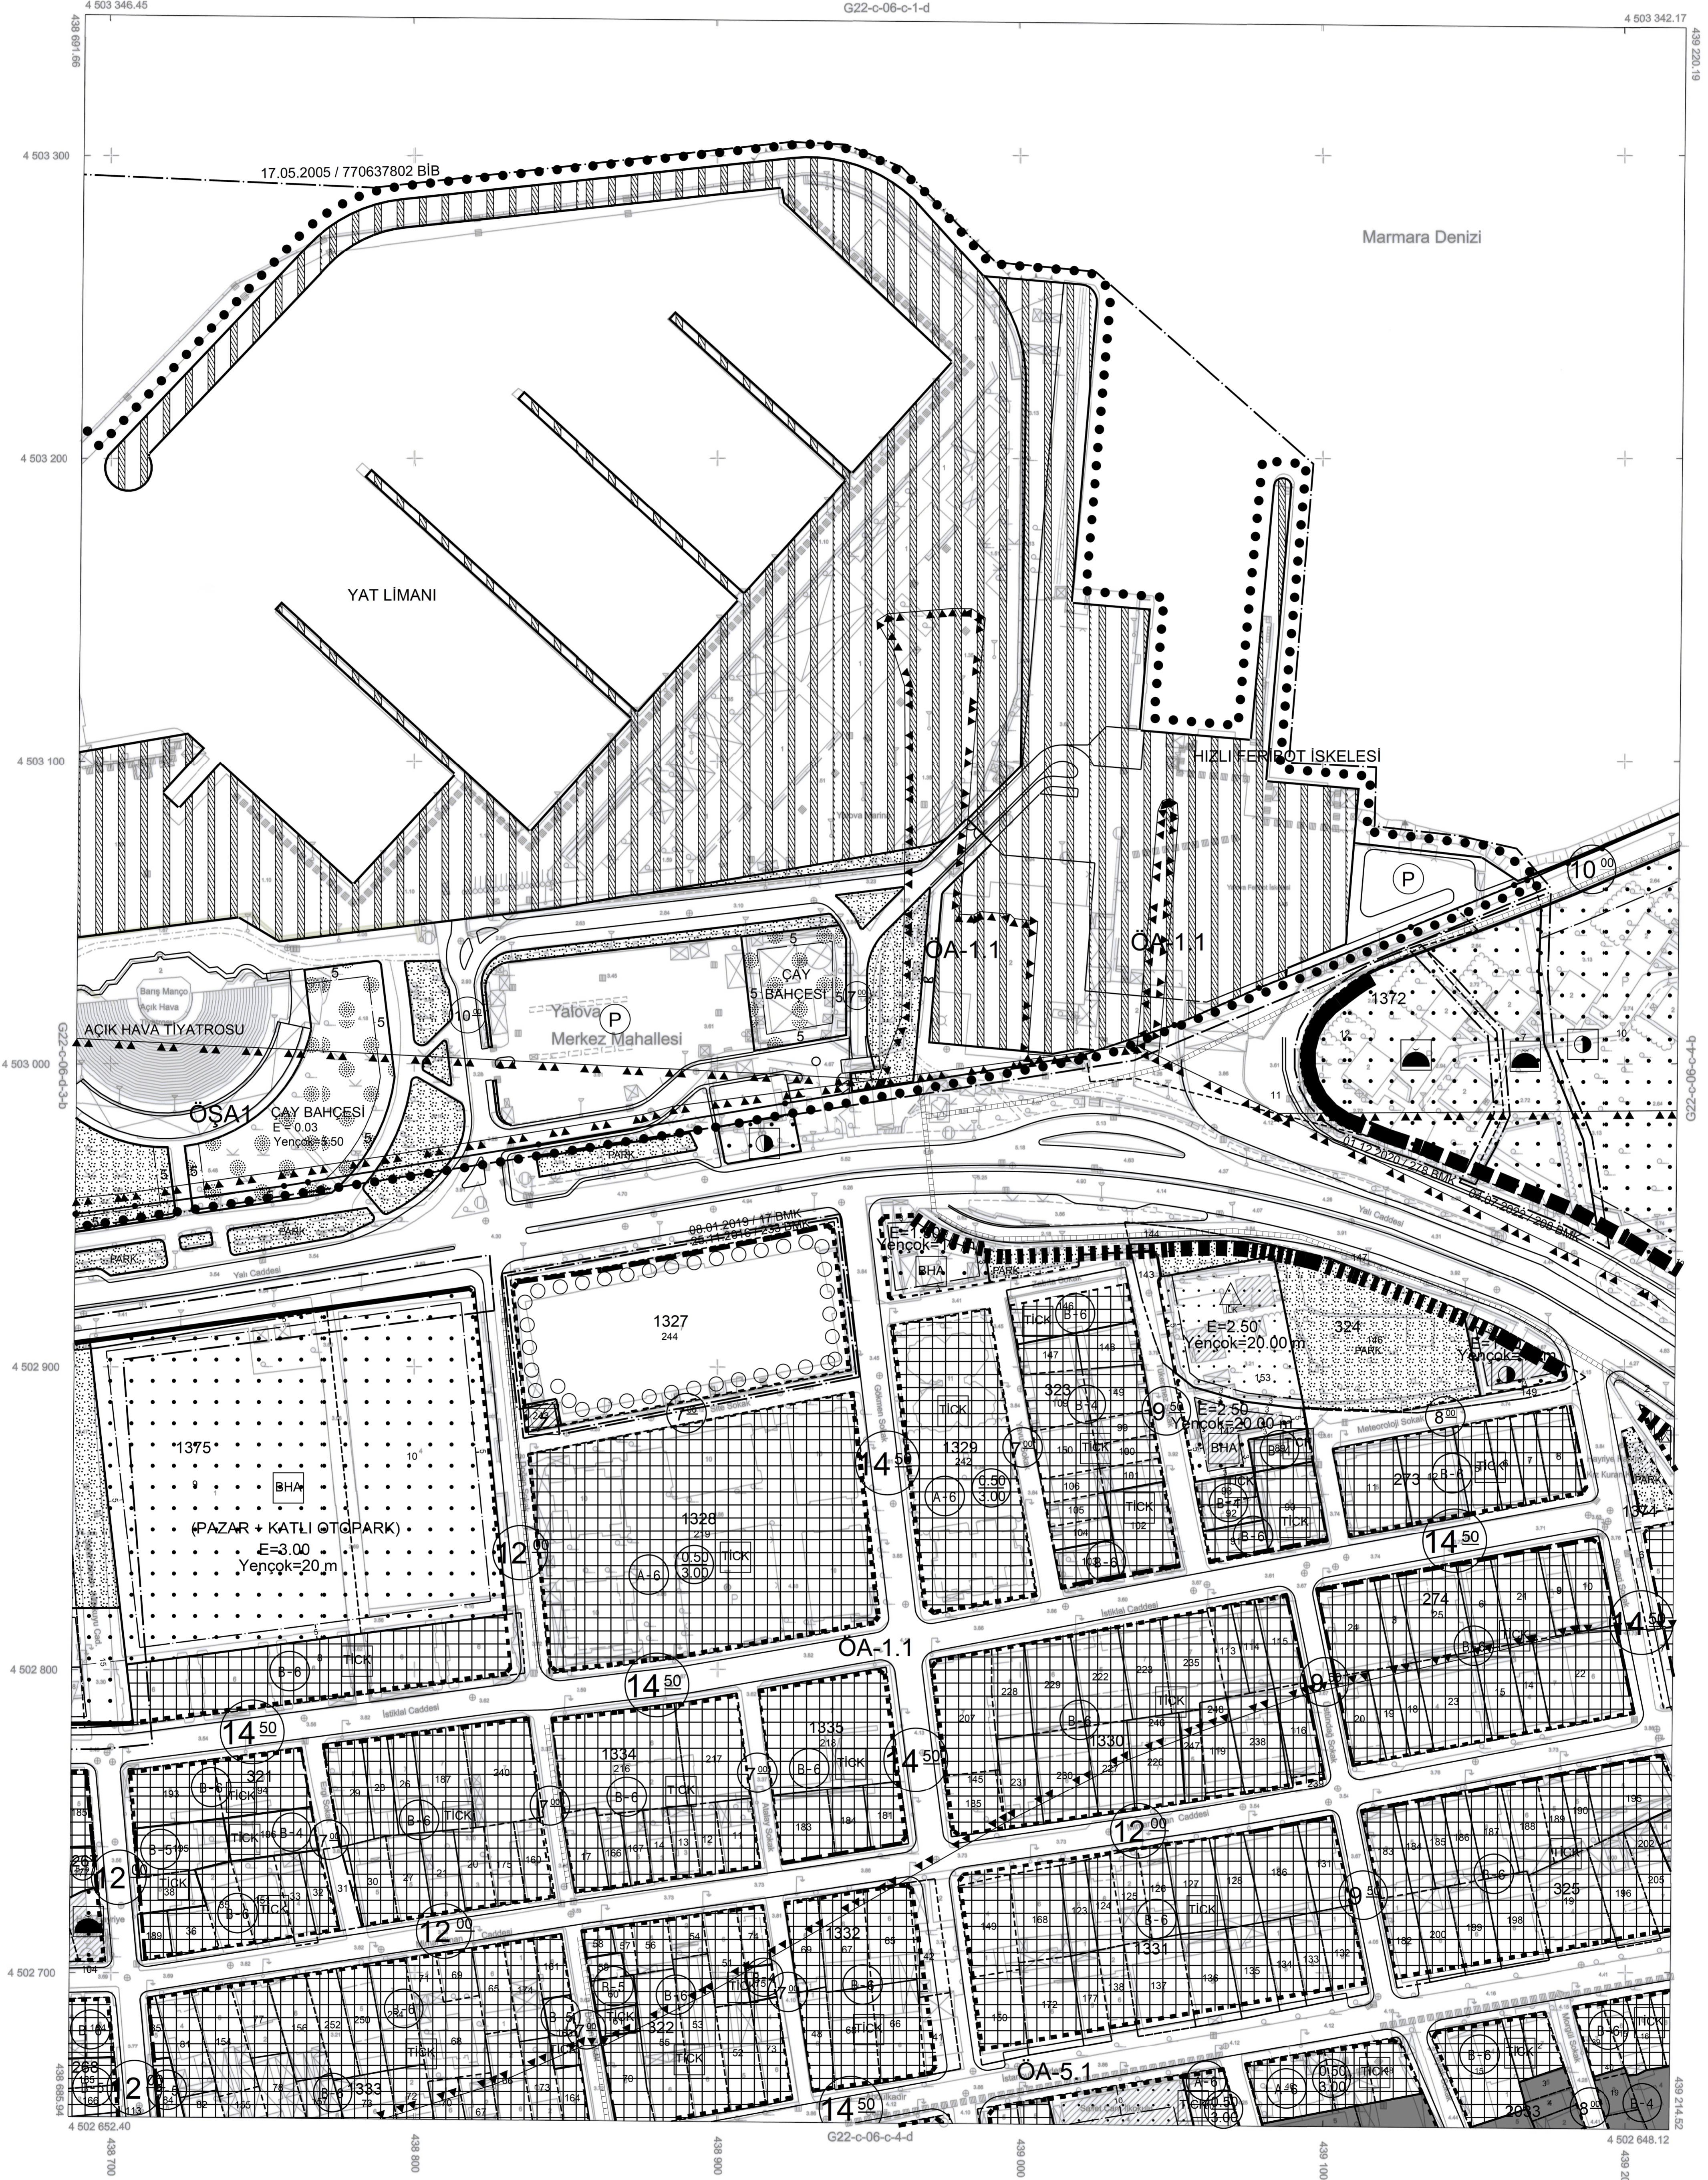

01					22
11	C				
16					
21	22	23	24	25	

Koordinatlar ve Pafta Bölümlenmesi  
En Son Güncellenmiş TUTGA'ya Bağlı  
2005.0 Epejünde, GRS80 Elipsoidi ve  
Transversal Mercator (TM) izdüşümünde,  
Düzenlenmiştir.

Ağustos 2015 Tarihinde Çekilen Renkli  
Hava Fotoğraflarından Üretilmiştir.  
Yapılar Saçak Çizgileriyle Gösterilmiştir.  
Eğiklik Eğri Aralığı 1 Metredir.  
Yüklenici Firma: Kuzey Mühendislik  
İnşaat Sanayi ve Ticaret Ltd. Şti.

PROJE YÖNETİCİSİ  
*Kuzey*  
Turgay KUÇUK  
Harita Mühendisi

1/1000

ONAY  
Yalova İli Sınırları İçinde Fotogrametrik  
Yöntemle Üretilen 1 / 1000 Ölçekli Halihazır Harita  
İncelendi ve Onandı  
Arzu KELE KARABULAK Harita Mühendisi  
21.08.2016  
Yalova SALMAN Belediye Başkanı  
21.08.2016