


01					
06					
11	D				
16					
21	22	23	24	25	

YALOVA

G22-d-10-c-4-d

G22-d-10-c-4-a

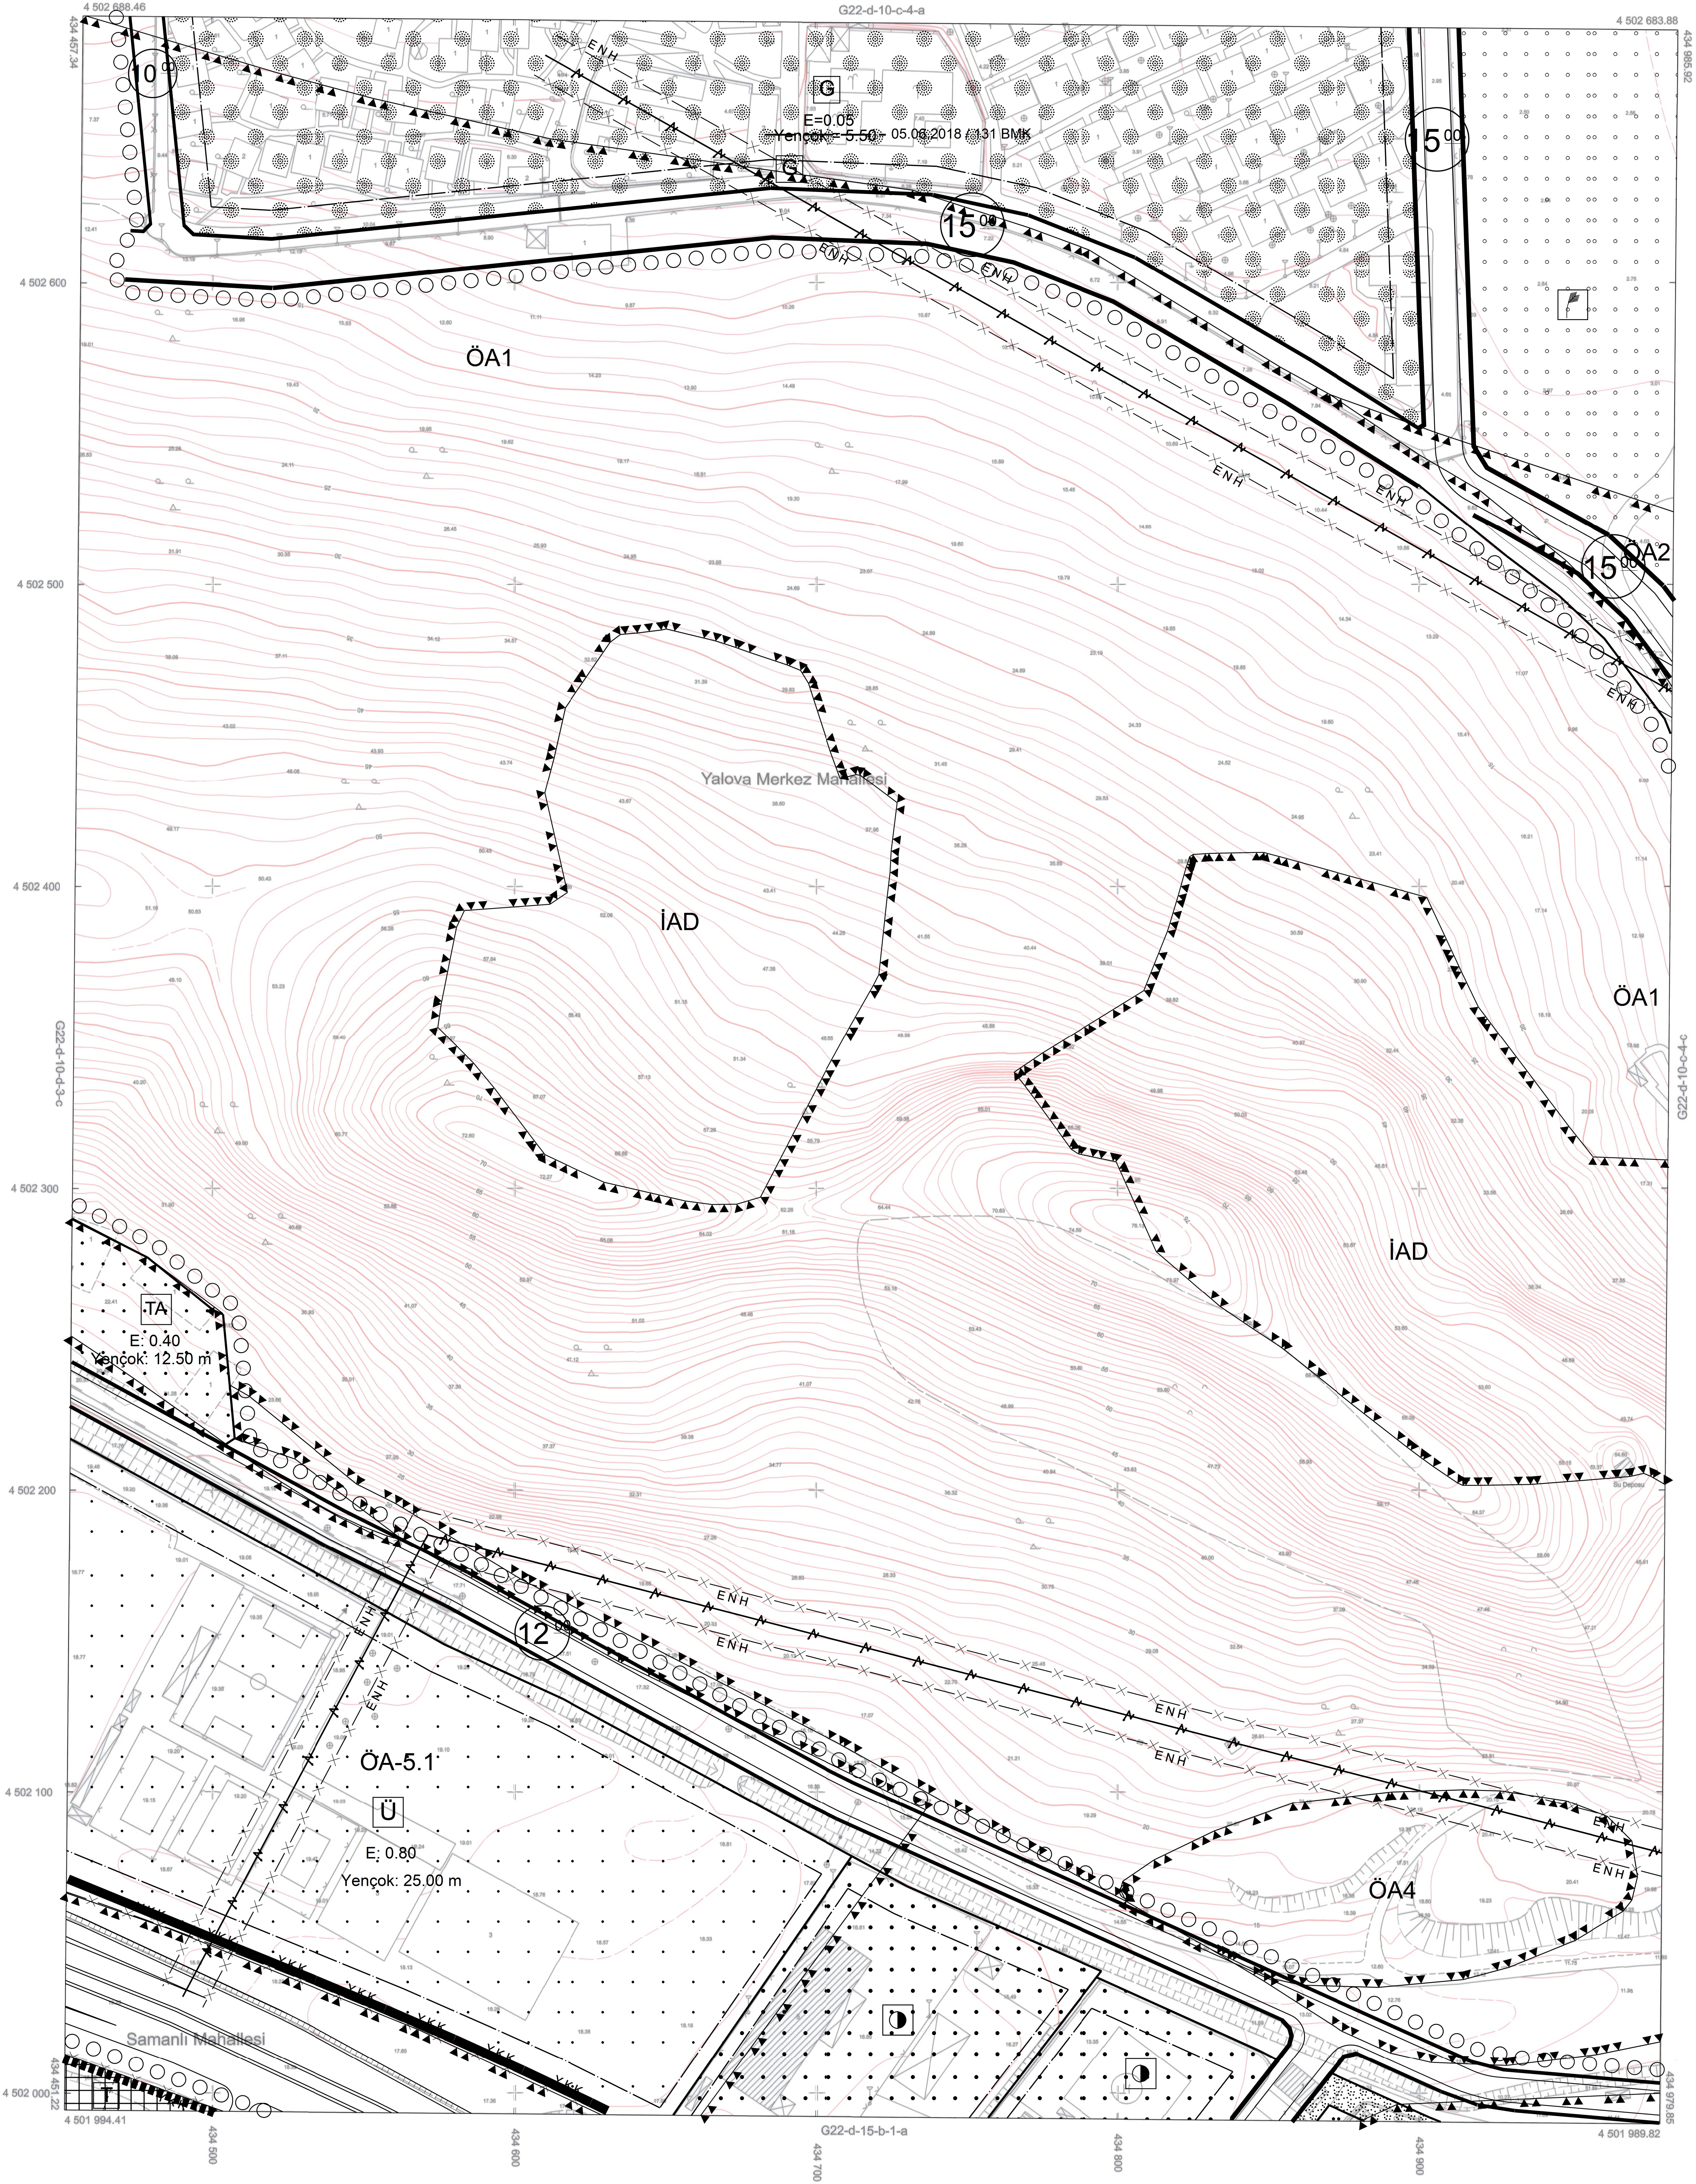

01					
06					
11	D				
16					
21	22	23	24	25	

Koordinatlar ve Pafta Bölümlenmesi
En Son Güncellenmiş TUTGA'ya Bağlı
2005.0 Epoğunda, GRS80 Elipsoidi ve
Transversal Mercator (TM) İzdüşümünde,
Düzenlenmiştir.

Ağustos 2015 Tarihinde Çekilen Renkil
Hava Fotoğraflarından Üretilmiştir.
Yapılar Sağak Çizgileriyle Gösterilmiştir.
Eşyükselti Eğrisi Aralığı 1 Metredir.
Yüklenici Firma: Kuzey Mühendislik
İnşaat Sanayi ve Ticaret Ltd. Şti.

PROJE YÖNETİCİSİ
Tuğay KÜÇÜK
Tuğay KÜÇÜK
Harita Mühendisi

1/1000

ONAY
Yalova İli Sınırları İçinde Fotogrametrik
Yöntemle Üretilen 1 / 1000 Ölçekli Halihazır Harita
İncelendi ve Onandı.
Araç: YELE KARABULAK Harita Mühendisi / 2016
Kıral BAĞ Harita Mühendisi / 2016
Vefa SALTAN Belediye Başkanı / 2016