


01	22
06	
16	C
21	22 23 24 25
21	22 23 24 25
21	22 23 24 25

YALOVA  
(MERKEZ)  
G22-c-11-d-2-b  
G22-c-11-a-3-c

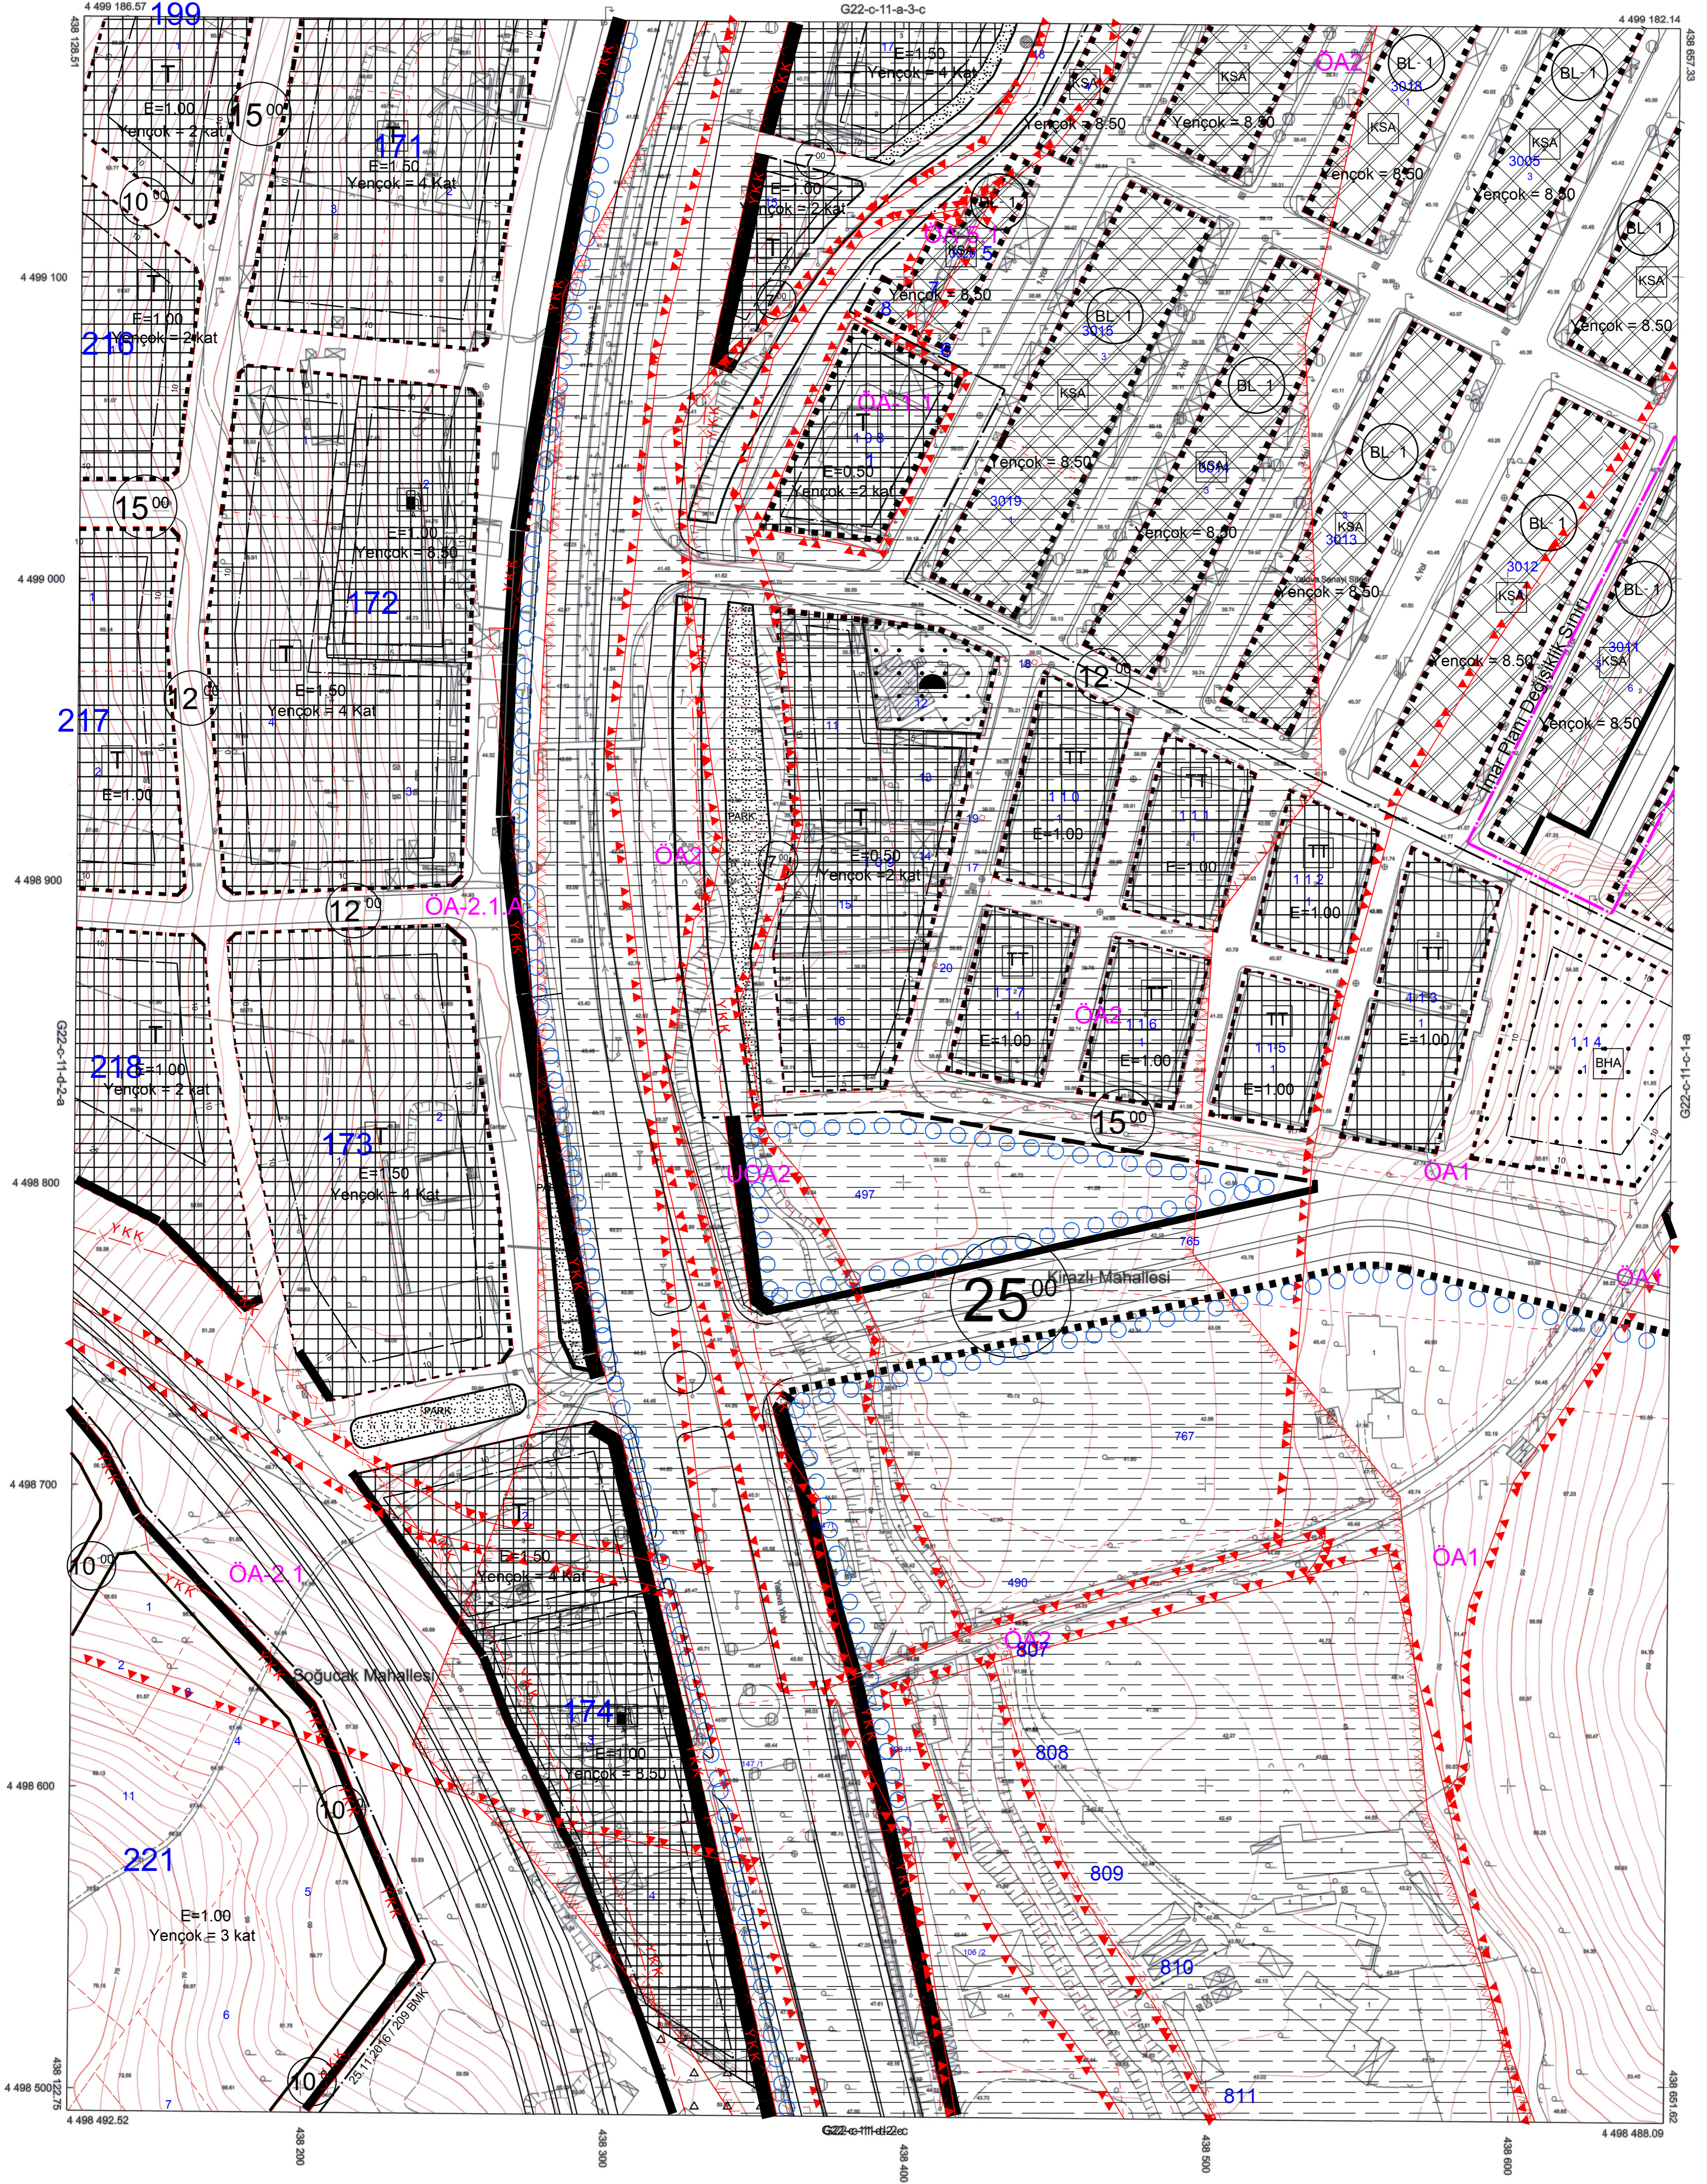

1/1000

01	22
06	
16	C
21	22 23 24 25
21	22 23 24 25
21	22 23 24 25

Koordinatlar ve Pafta Bölünmesi  
En Son Güncellenmiş TUTGA'ya Bağlı  
2005.0 Eşliğinde, GRS80 Elipsoidi ve  
Transversal Mercator (TM) İzdüşümünde,  
Düzenlenmiştir.

Ağustos 2015 Tarihinde Çekilen Renkli  
Hava Fotoğraflarından Üretilmiştir.  
Yapılar Sağak Cizgileriyle Gösterilmiştir.  
Eğiklik Eğrisi Aralığı 1 Metredir.  
Yüklenici Firma: Kuzey Mühendislik  
İnşaat Sanayi ve Ticaret Ltd. Şti.

PROJE YÖNETİCİSİ  
Turgay KOCUOK  
Harita Mühendisi

ONAY  
Yalova İli Sınırları İçinde Fotogrametrik  
Yöntemle Üretilen 1 / 1000 Ölçekli Halihazır Harita  
İncelendi ve Onandı.  
Arzu VELE KARADÜZLÜK Harita Mühendisi  
Nihal B. İmza ve Sanayik Müdürü  
23/08/2016  
Nihal SALMAN  
Belediye Başkanı  
23/08/2016