
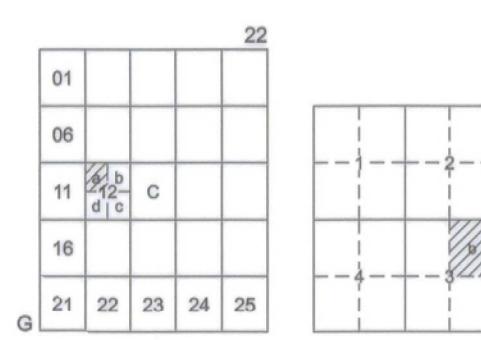


YALOVA

G22-c-12-a-3-b

G22-c-12-a-2-c

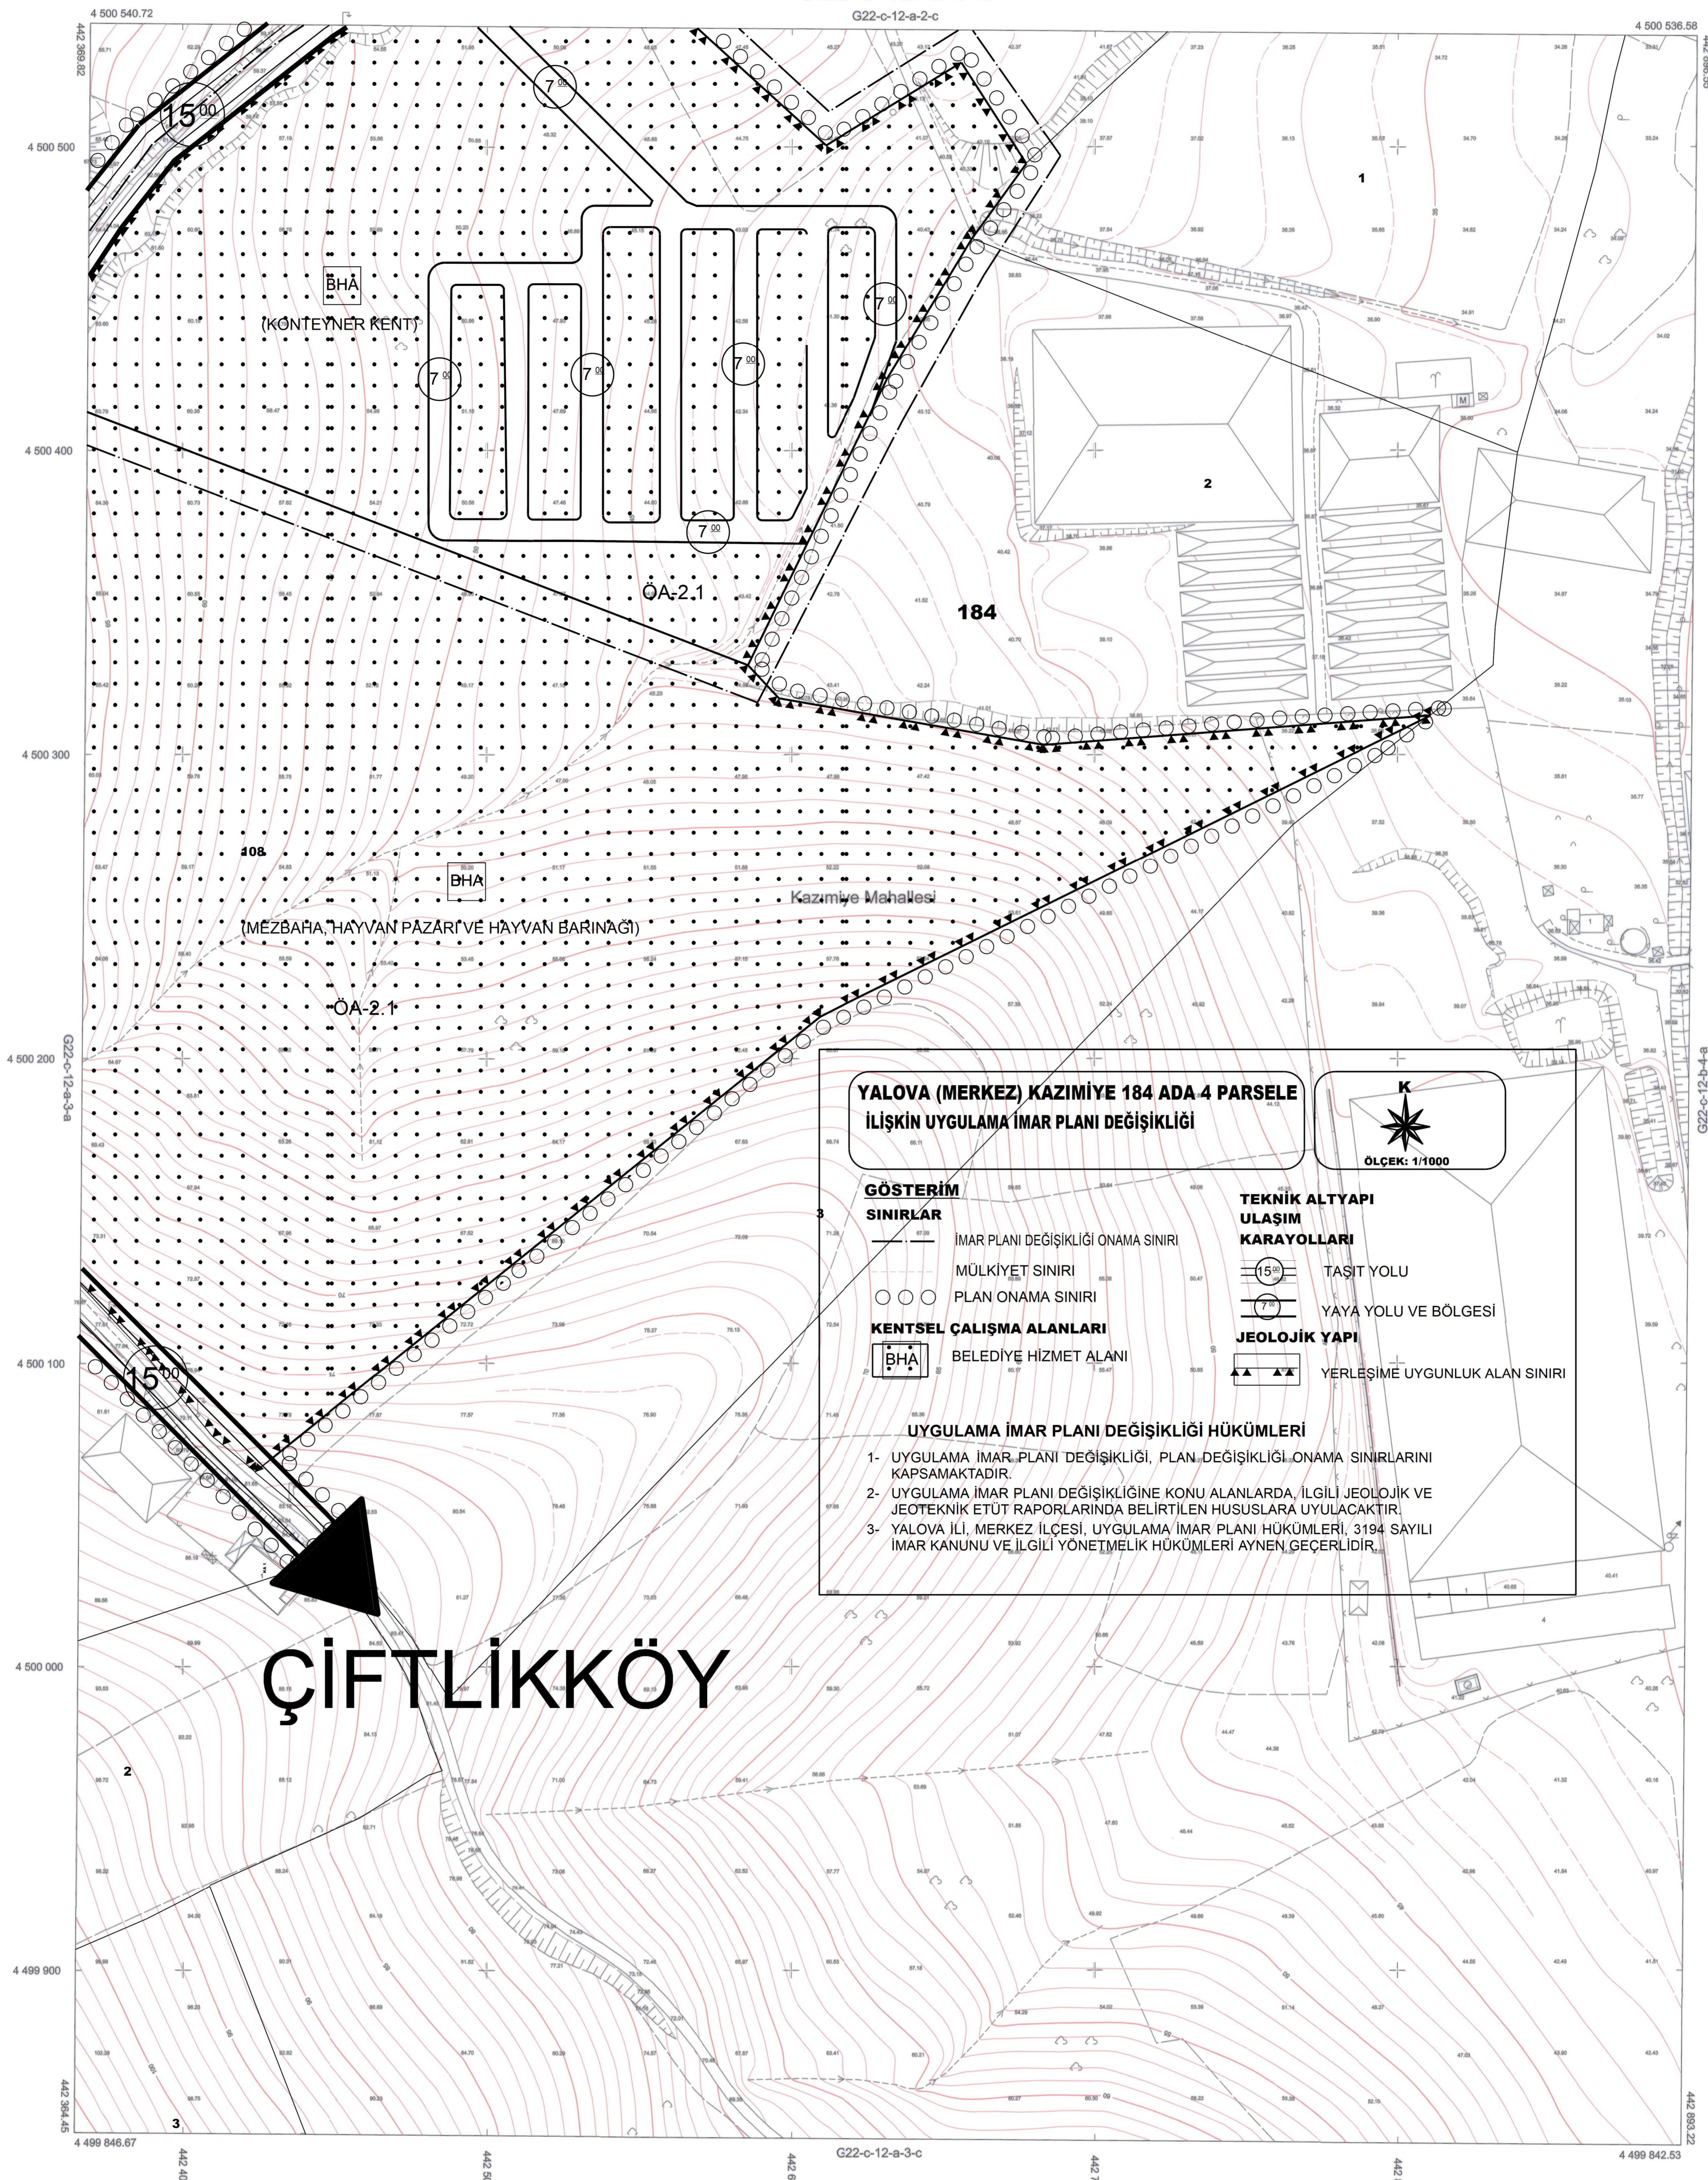

Koordinatlar ve Parça Bölümlemesi
En Son Güncellenmiş TUTGA'ya Bağlı
2005.0 Epokunda, GRS80 Ellipsoidi ve
Transversal Mercator (TM) Izdüşümünde,
Düzenlenmiştir.

Ağustos 2015 Tarihinde Çekilen Renkli
Hava Fotoğraflarından Üretilmiştir.
Yapılar Sayak Çizgilerle Gösterilmiştir.
Eşyakarlılık Eğrisi Aralığı 1 Metredir.
Yüklenen Firma Kuzey Mühendislik
Inşaat Sanayi ve Ticaret Ltd. Şti.

PROJE YÖNETİCİSİ

Turgay KÜÇÜK
Harita Mühendisi

1/1000

ONAY
Yalova İl Sinirları İçinde Fotogrametrik
Yöntemle Oluşturulan 1 / 1000 Ölçekli Hallazdır Harita
İncelenmiş ve Onandır.
Arzulanan KARABULAK
İmza İstemişti
İmar ve Şehircilik Müdürü
...../2016
Vefa SALMAN
Belediye Başkanı
...../2016