


01					22
a	b	c			
11		C			
16					
21	22	23	24	25	

YALOVA
G22-c-06-d-3-d
G22-c-06-d-3-a

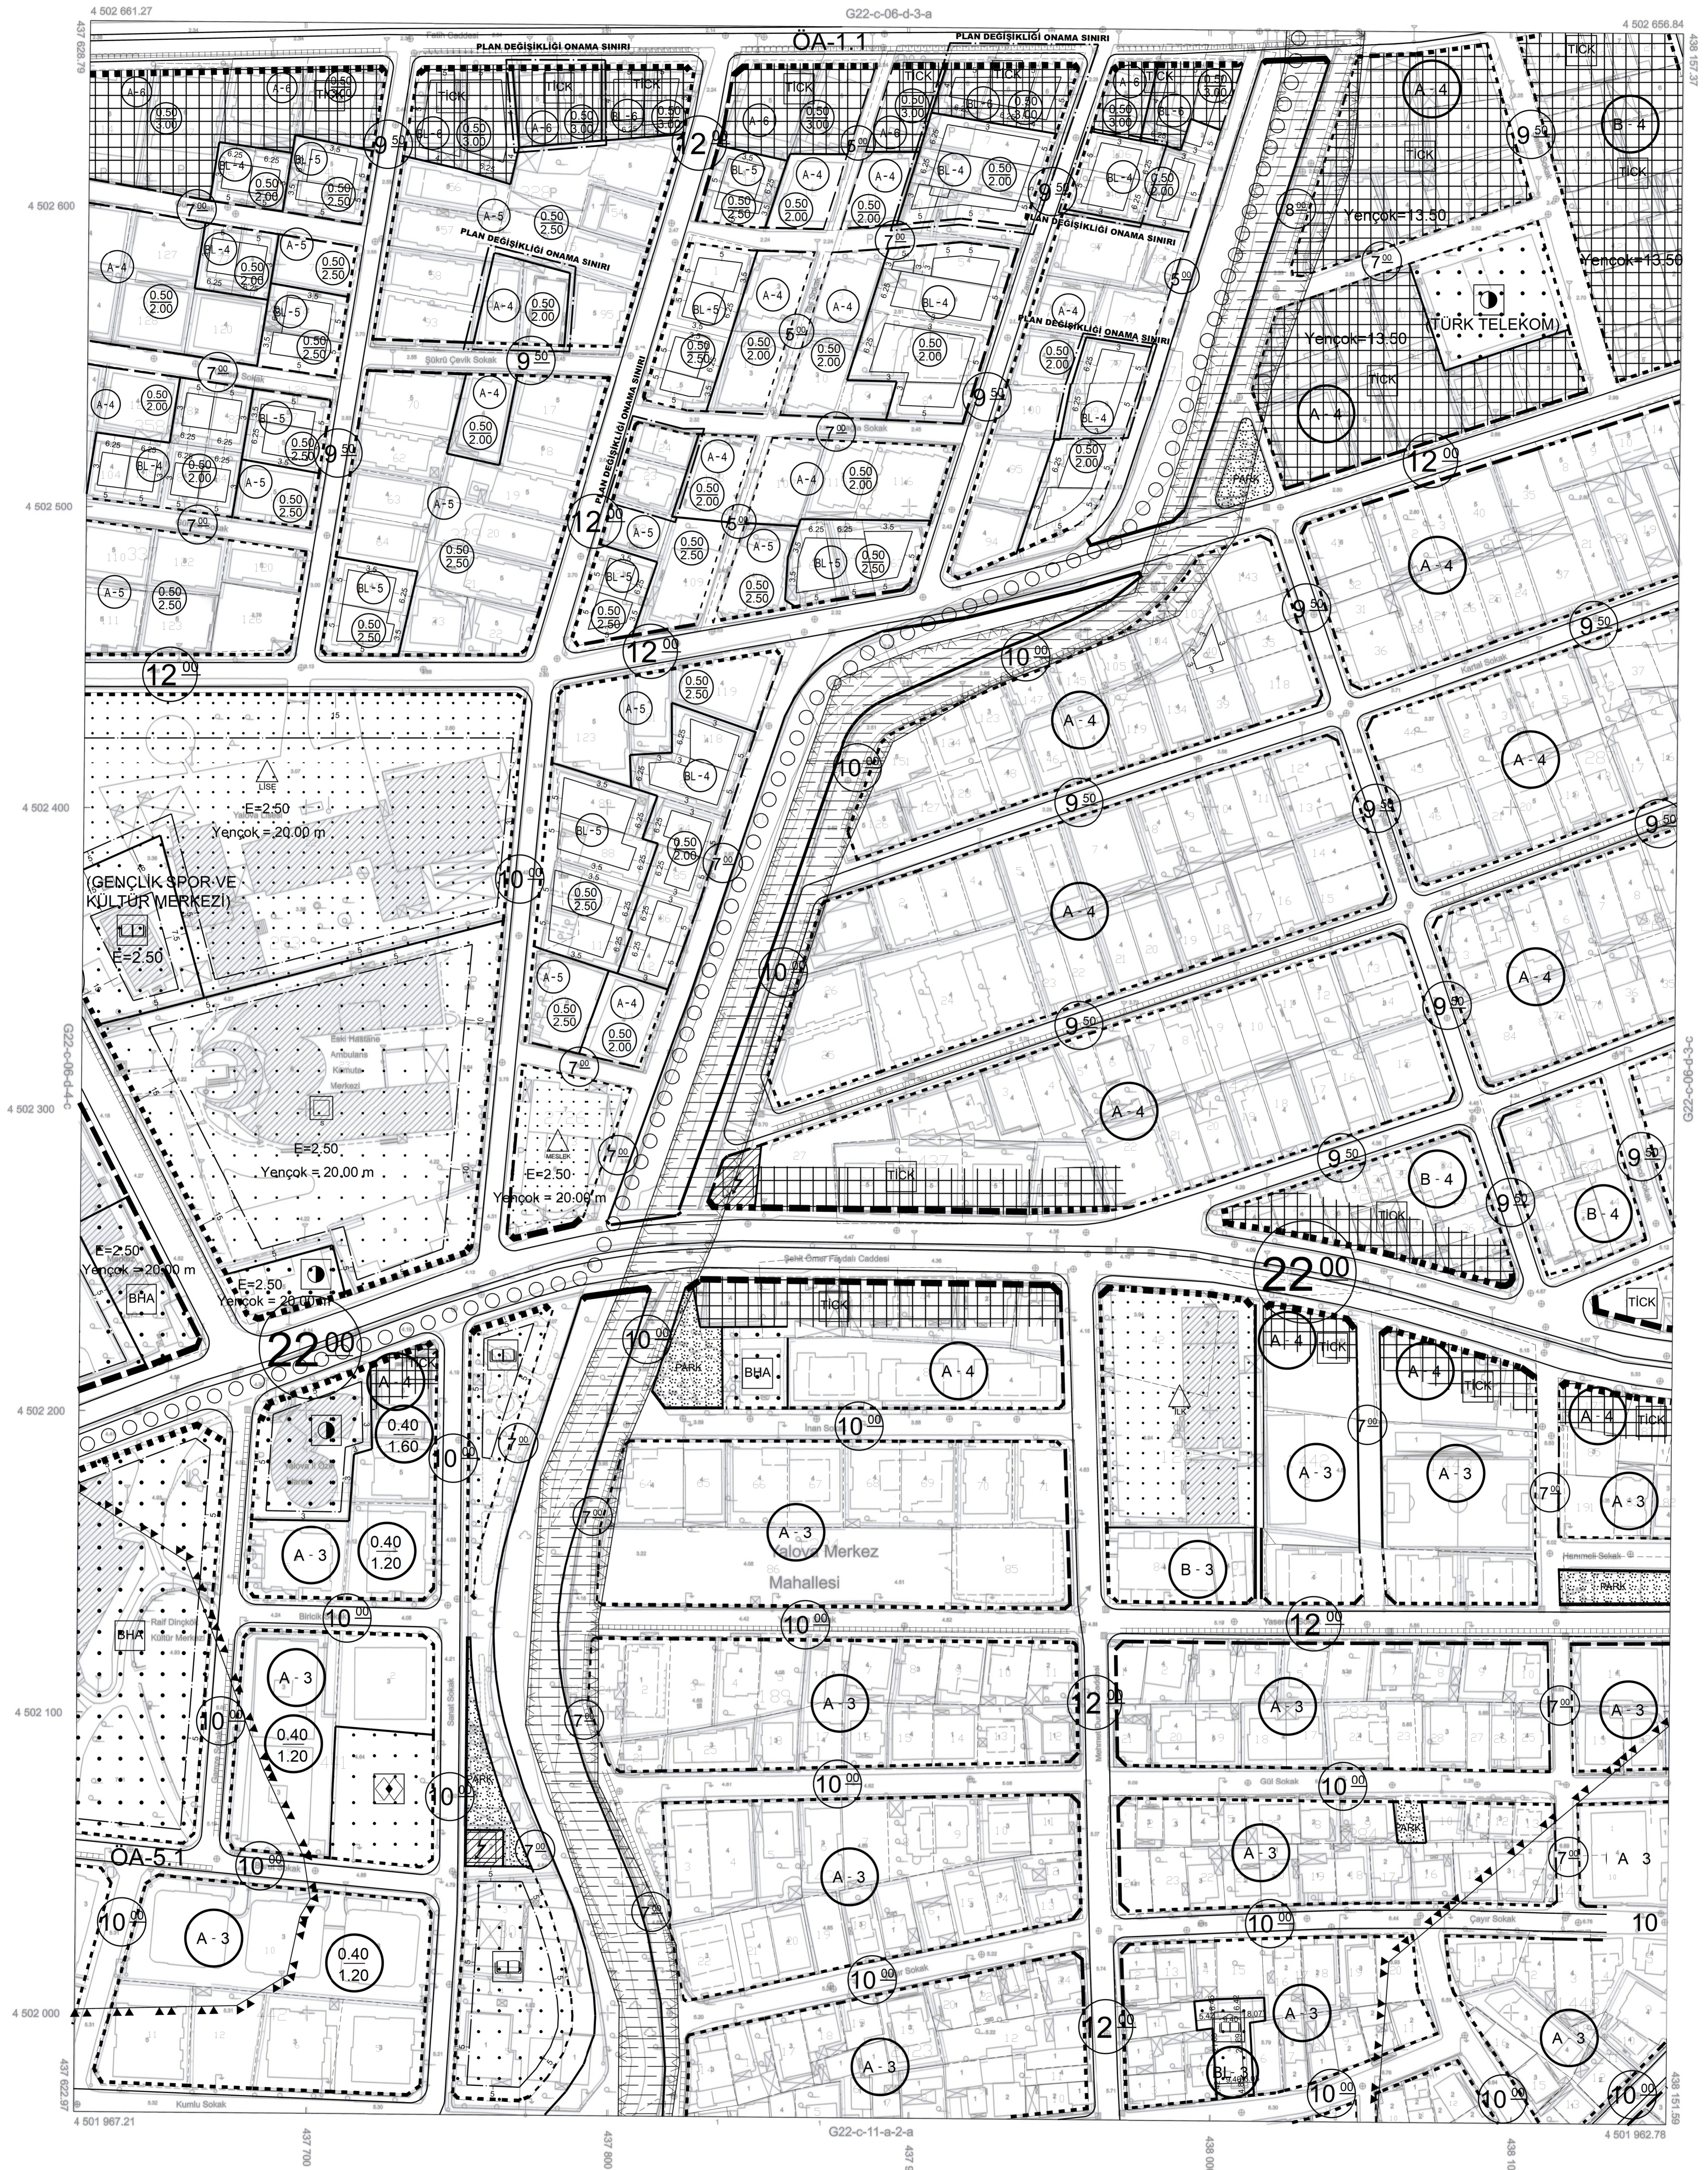

1/1000

01					22
a	b	c			
11		C			
16					
21	22	23	24	25	

Koordinatlar ve Pefta Bölümlenmesi
En Son Güncellenmiş TUTGA'ya Bağlı
2005.0 Epeğinde, GRS80 Elipsoid ve
Transversal Mercator (TM) İzdüşümünde,
Düzenlenmiştir.
Ağustos 2016 Tarihinde Çekilen Renkli
Hava Fotoğraflarından Üretilmiştir.
Yapılar Şaşıklık Çizgileriyle Gösterilmiştir.
Eşyükselik Eğrisi Aralığı 1 Metredir.
Yüklenici Firma: Kuzey Mühendislik
İnşaat Sanayi ve Ticaret Ltd. Şti.

PROJE YÖNETİCİSİ
Turgay KOCAR
Harita Mühendisi

ONAY
Yalova İli Sınırları İçinde Fotogrametrik
Yöntemle Üretilen 1 / 1000 Ölçekli Hazırlanmış Harita
İncelendi ve Onandı.
Arzı YERLE KARABULAK
Harita Mühendisi
17.08.2016
İmza ve Santrik Mühürü
Vefik SALMAN
Belediye Başkanı
17.08.2016