
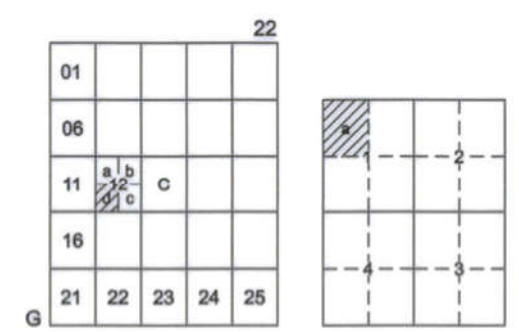


YALOVA

G22-c-12-d-1-a

G22-c-12-a-4-d

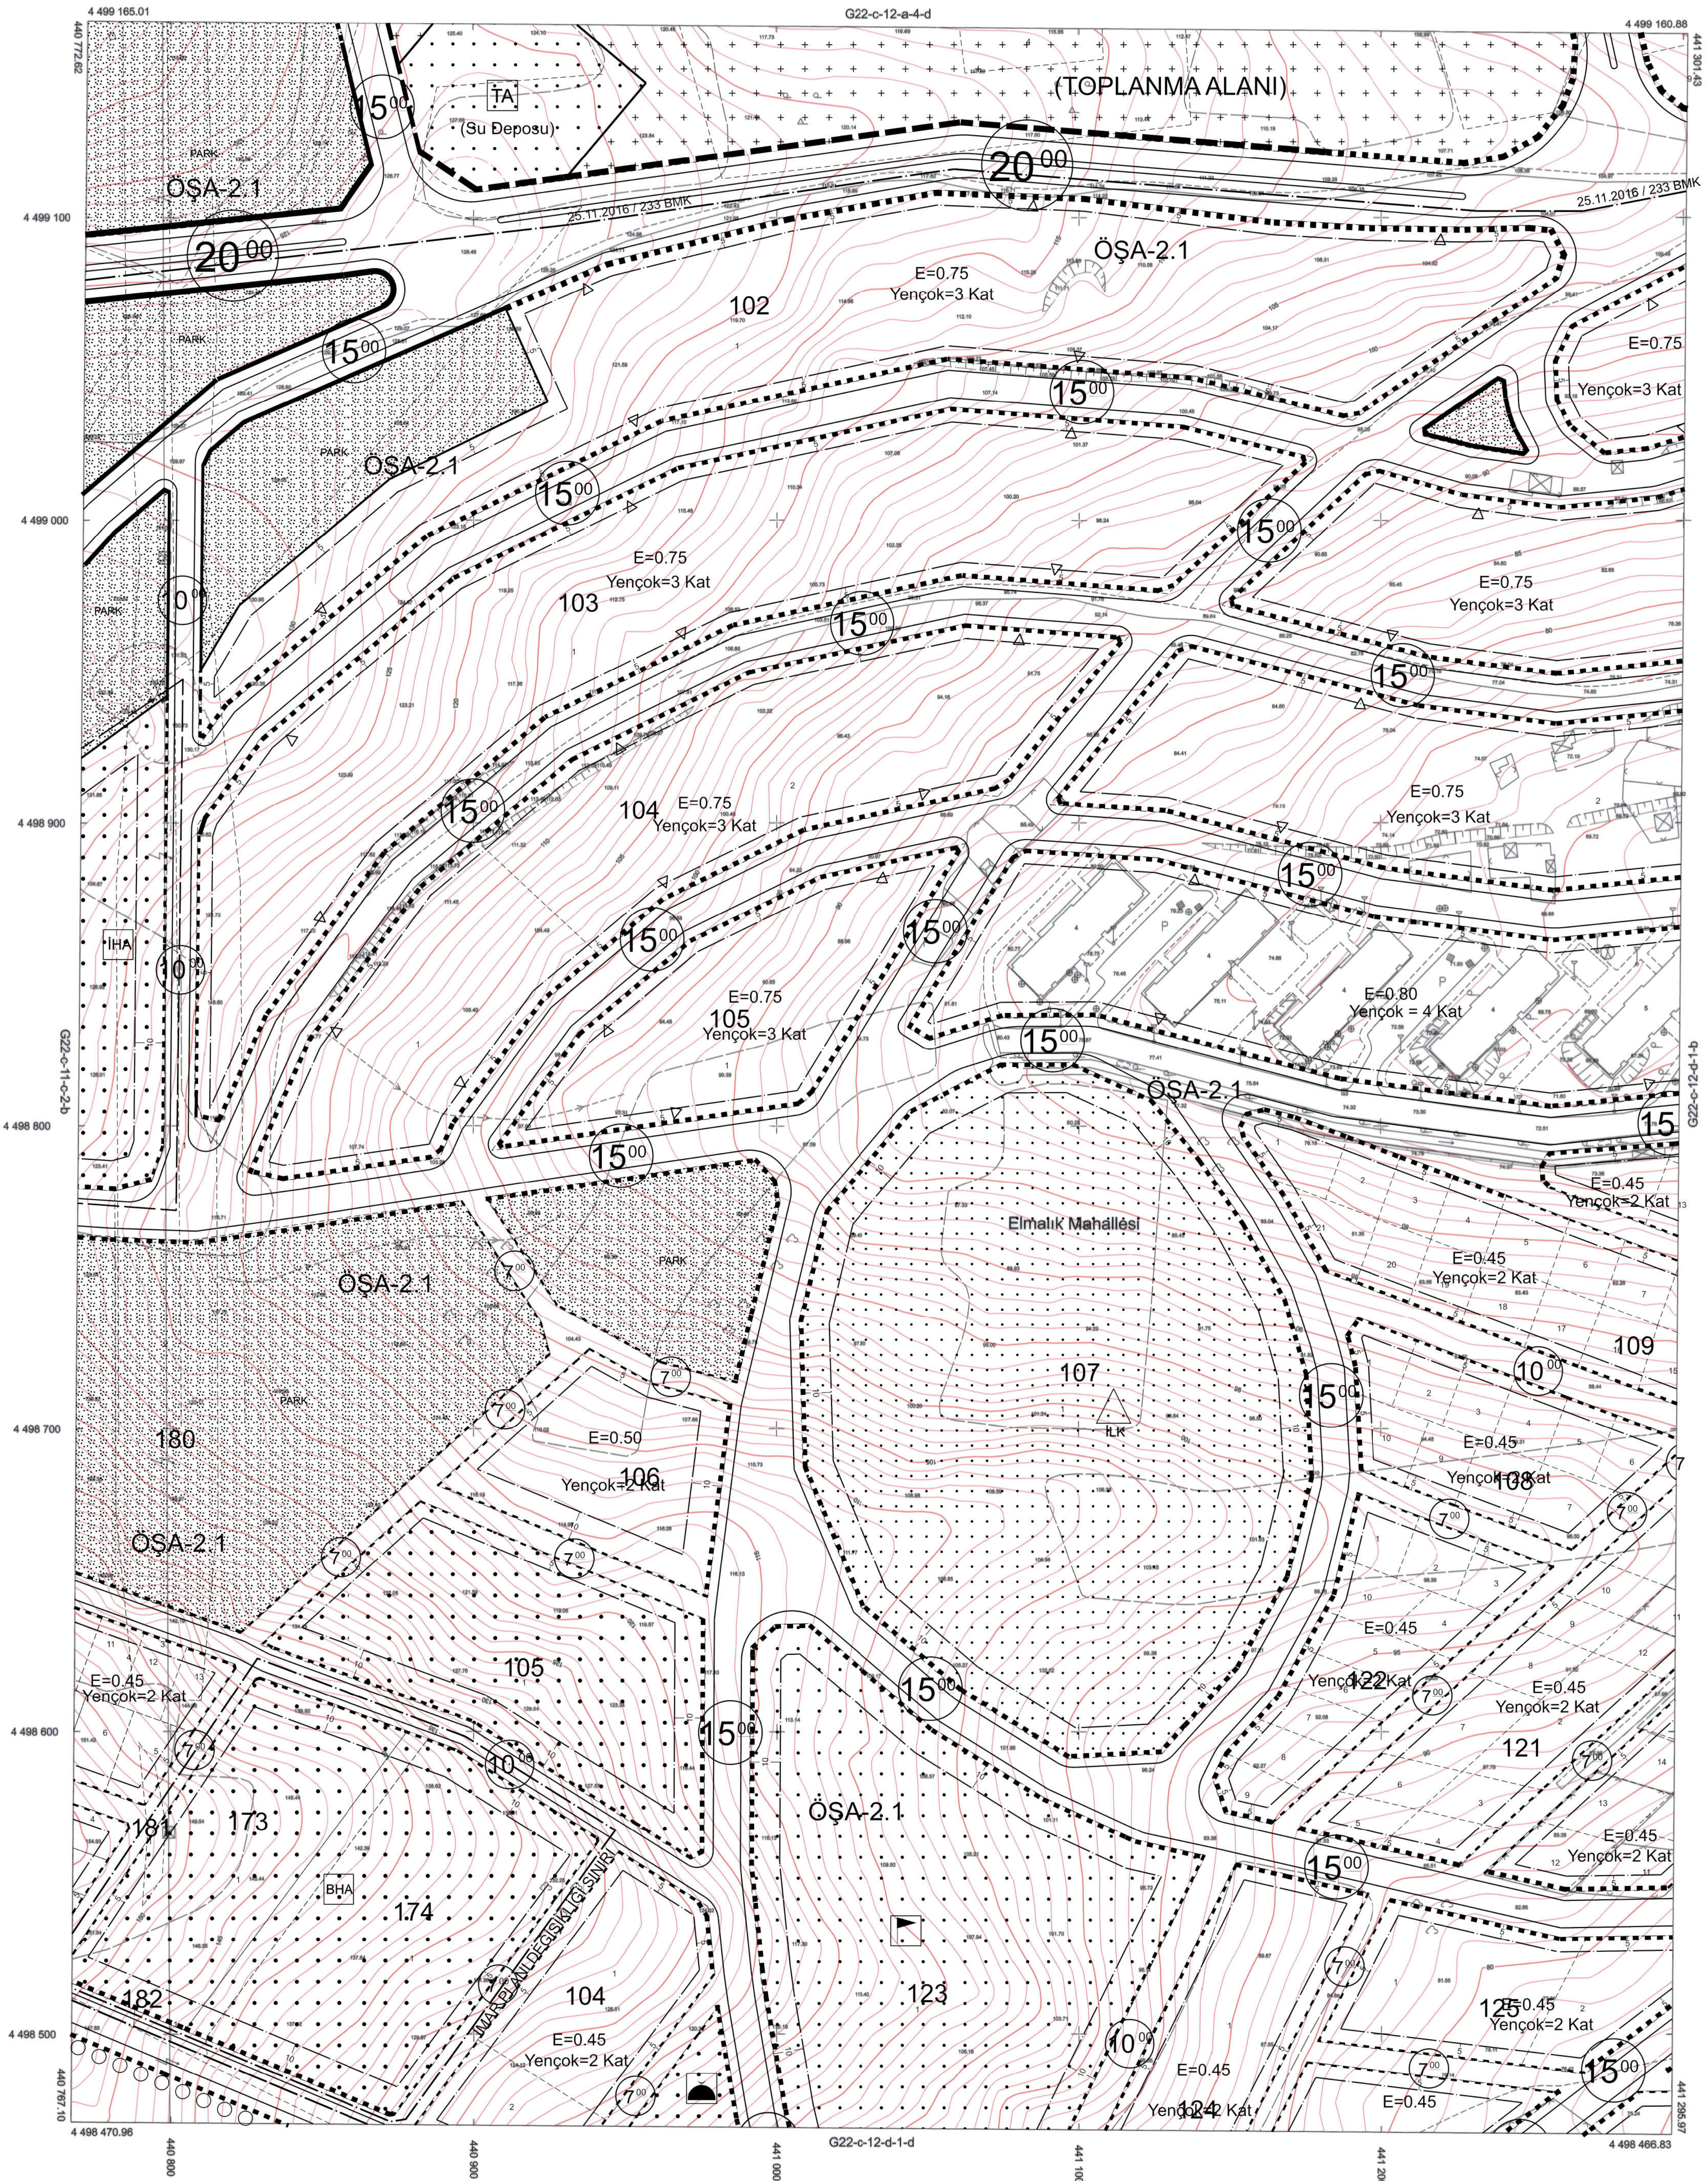

Koordinatlar ve Pafta Bölümlenmesi
En Son Güncellenmiş TUTGA'ya Bağlı
2005.0 Epeğünde, GRS80 Elipsoidal ve
Transversal Mercator (TM) Izdöğümünde,
Düzenlenmiştir.

Ağustos 2015 Tarihinde Çekilen Renkli
Hava Fotoğraflarından Üretilmiştir.
Yapılar Sırtak Çizgileriyle Gösterilmiştir.
Eğyükselik Eğrisi Aralığı 1 Metredir.
Yüklenici Firma: Kuzey Mühendislik
İnşaat Sanayi ve Ticaret Ltd. Şti.

PROJE YÖNETİCİSİ

Turgay KÜÇÜK
Harita Mühendisi

ONAY
Yalova İli Sınır Tanımlama Fotogrametrik
Yöntemle Üretilen 1/1000 Ölçekli Halihazır Harita
İncelendi ve Onandı.
Araç: YELE KARABULAK Kuvvetli Baş
Harita Mühendisi İmar ve Şehircilik Müdürlüğü
23.07.2016
Vefa SALMAN
Bölgeye Başkanı
2016