


01	22
11	C
16	a
21	22 23 24 25

# YALOVA

G22-c-06-c-4-c

G22-c-06-c-4-b

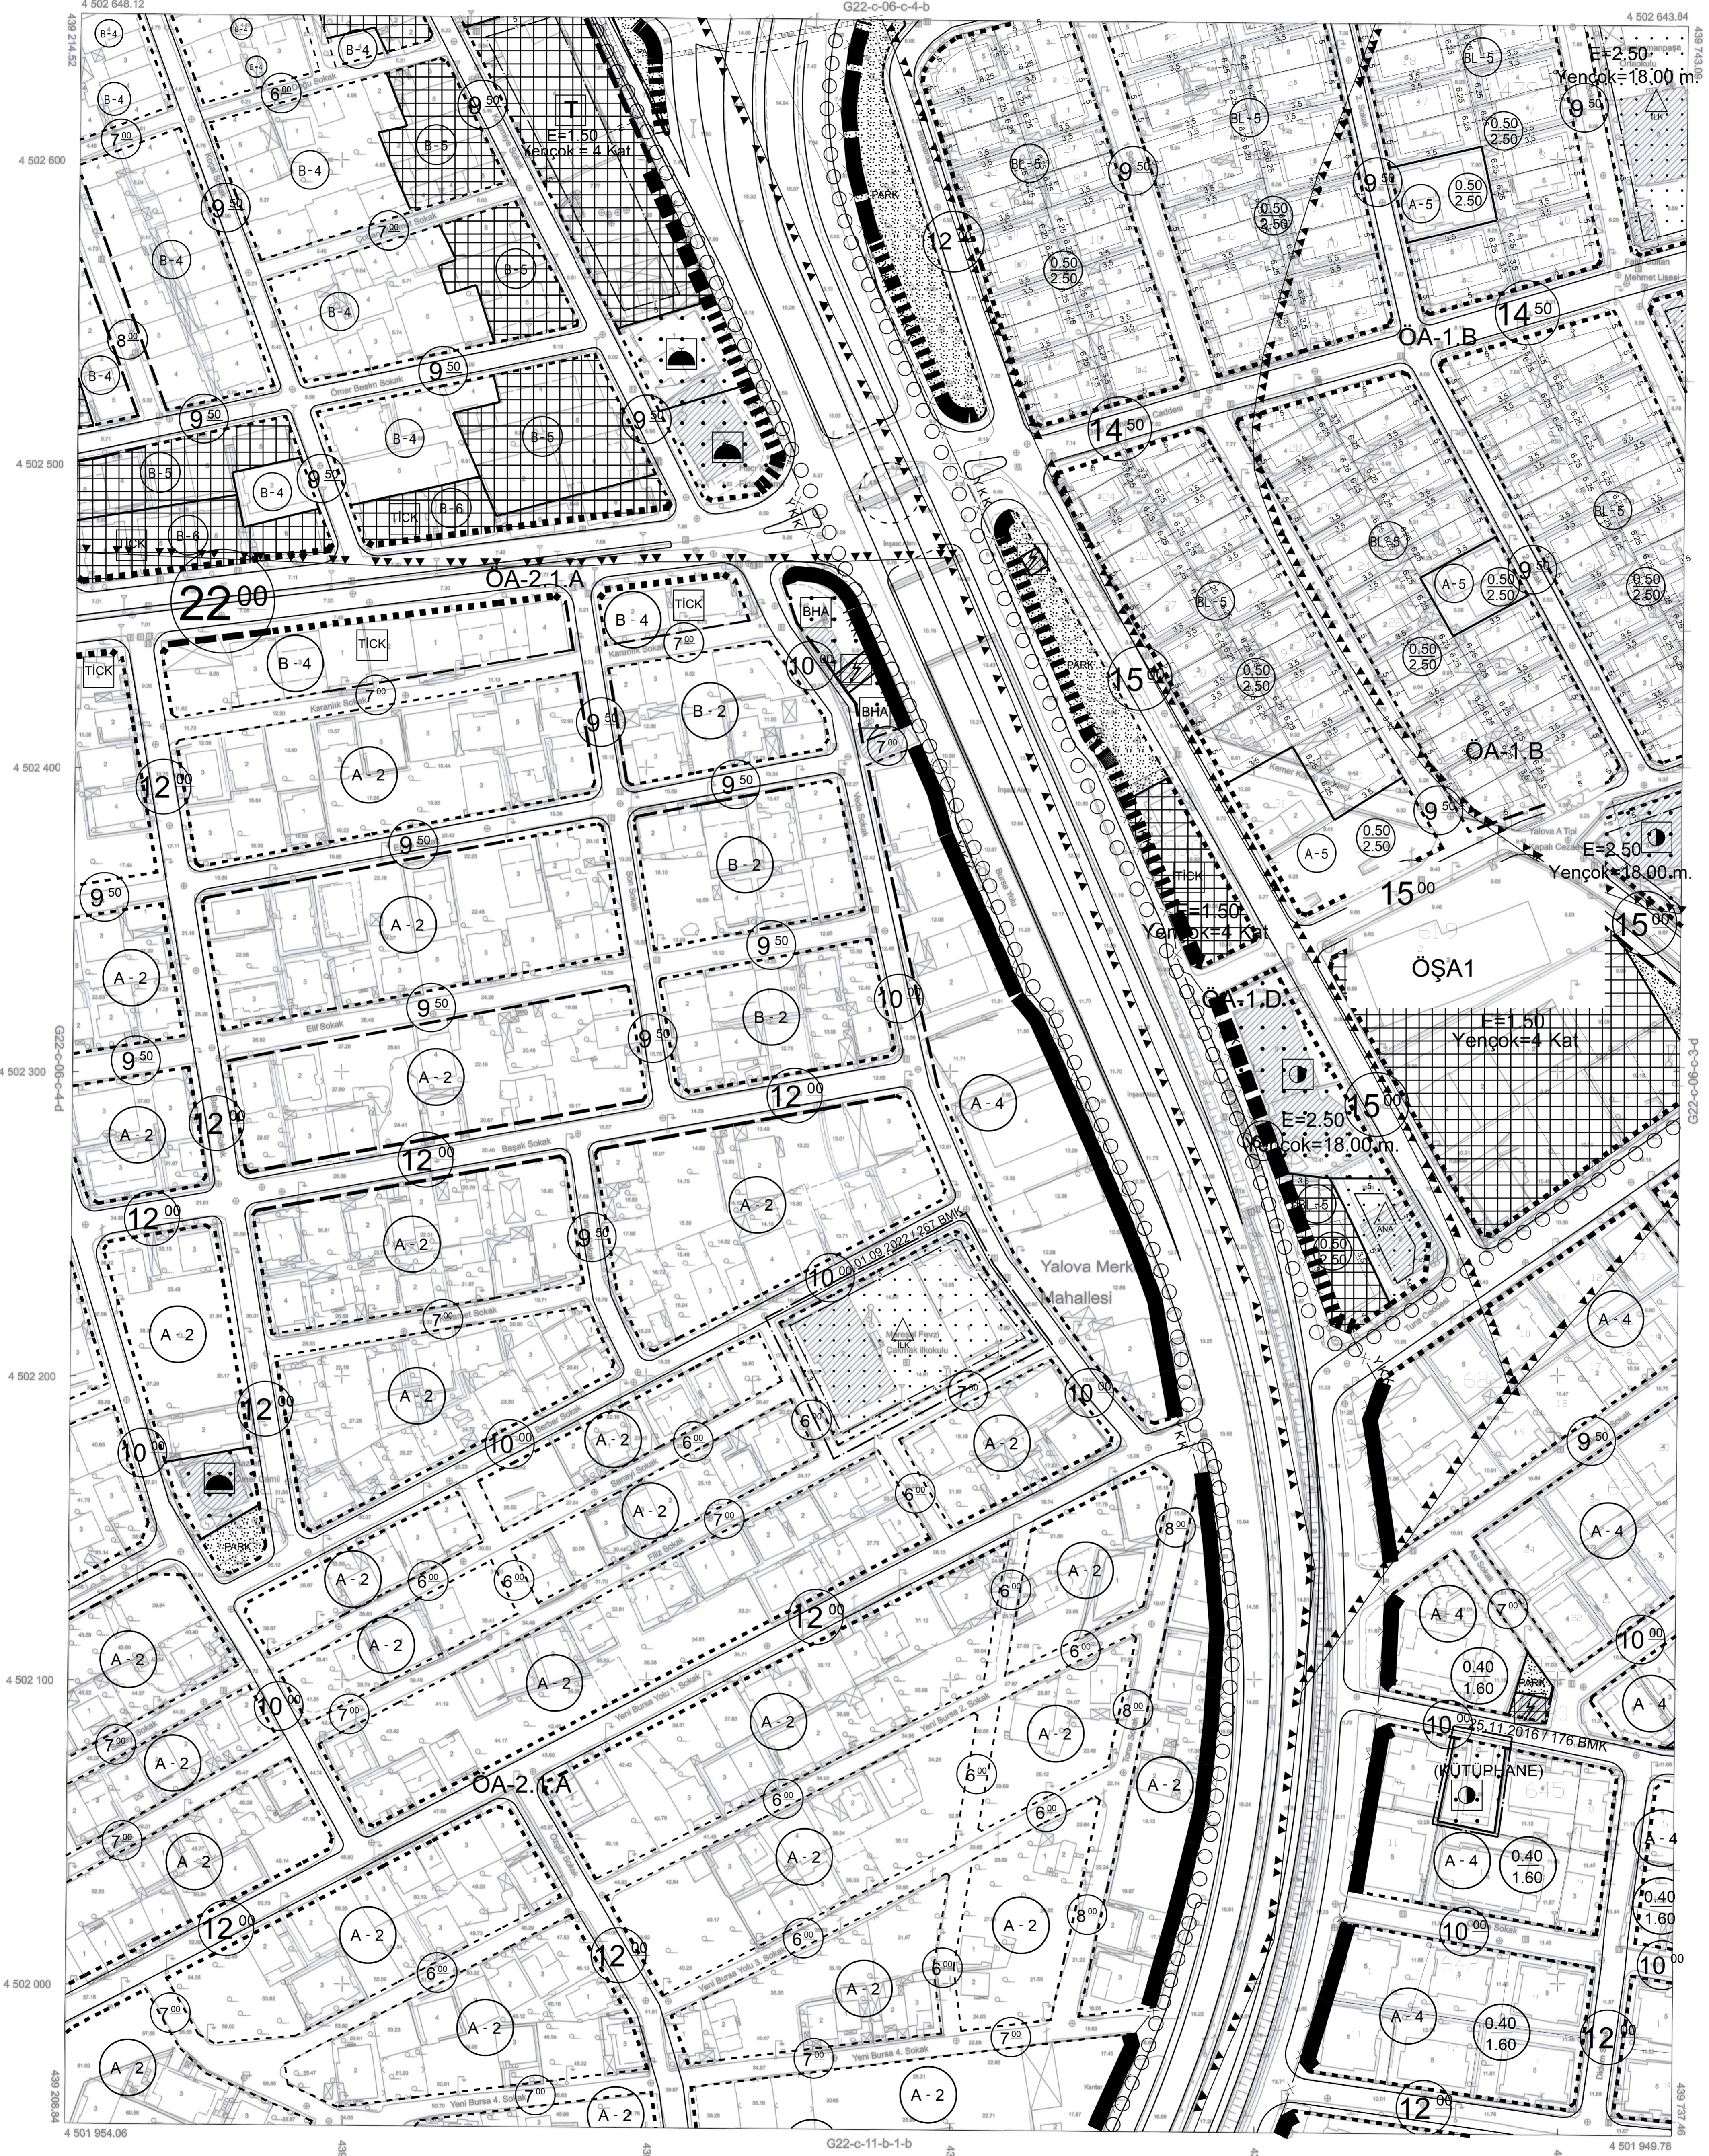

01	22
11	C
16	a
21	22 23 24 25

Koordinatlar ve Pafta Bölümlenmesi  
En Son Güncellenmiş TUTGA'ya Bağlı  
2005.0 Eşliğinde, GRS80 Elipsoidal ve  
Transversal Mercator (TM) İzdüşümünde,  
Düzenlenmiştir.

Ağustos 2015 Tarihinde Çekilen Renkil  
Hava Fotoğraflarından Üretilmiştir.  
Yapılar Sağak Çizgileriyle Gösterilmiştir.  
Eşyükseklik Eğrisi Analizi 1 Metredir.  
Yüklenici Firma: Kuzey Mühendislik  
İnşaat Sanayi ve Ticaret Ltd. Şti.

PROJE YÖNETİCİSİ  
  
Turgay KOCUK  
Harita Mühendisi

1/1000

ONAY  
Yalova İli Sınırları İçinde Fotogrametrik  
Yöntemle Üretilen 1 / 1000 Ölçekli Halihazır Harita  
İncelenildi ve Onandı.  
Arz: YELE KARABULAK  
Mühendislik  
2016  
Yalova Şehircilik Müdürü  
Vefa SALMAN  
Belediye Başkanı  
2016