


YALOVA  
(MERKEZ)  
G22-c-11-c-1-a

G22-c-11-b-4-d

01	22
06	
16	C
21	22 23 24 25

KOORDİNAT SİSTEMİNDE VE  
EPÖĞÜNDA  
TARAFINDAN YAPILAN  
HARİTA ONANMIŞTIR. ADET HALBAZIR

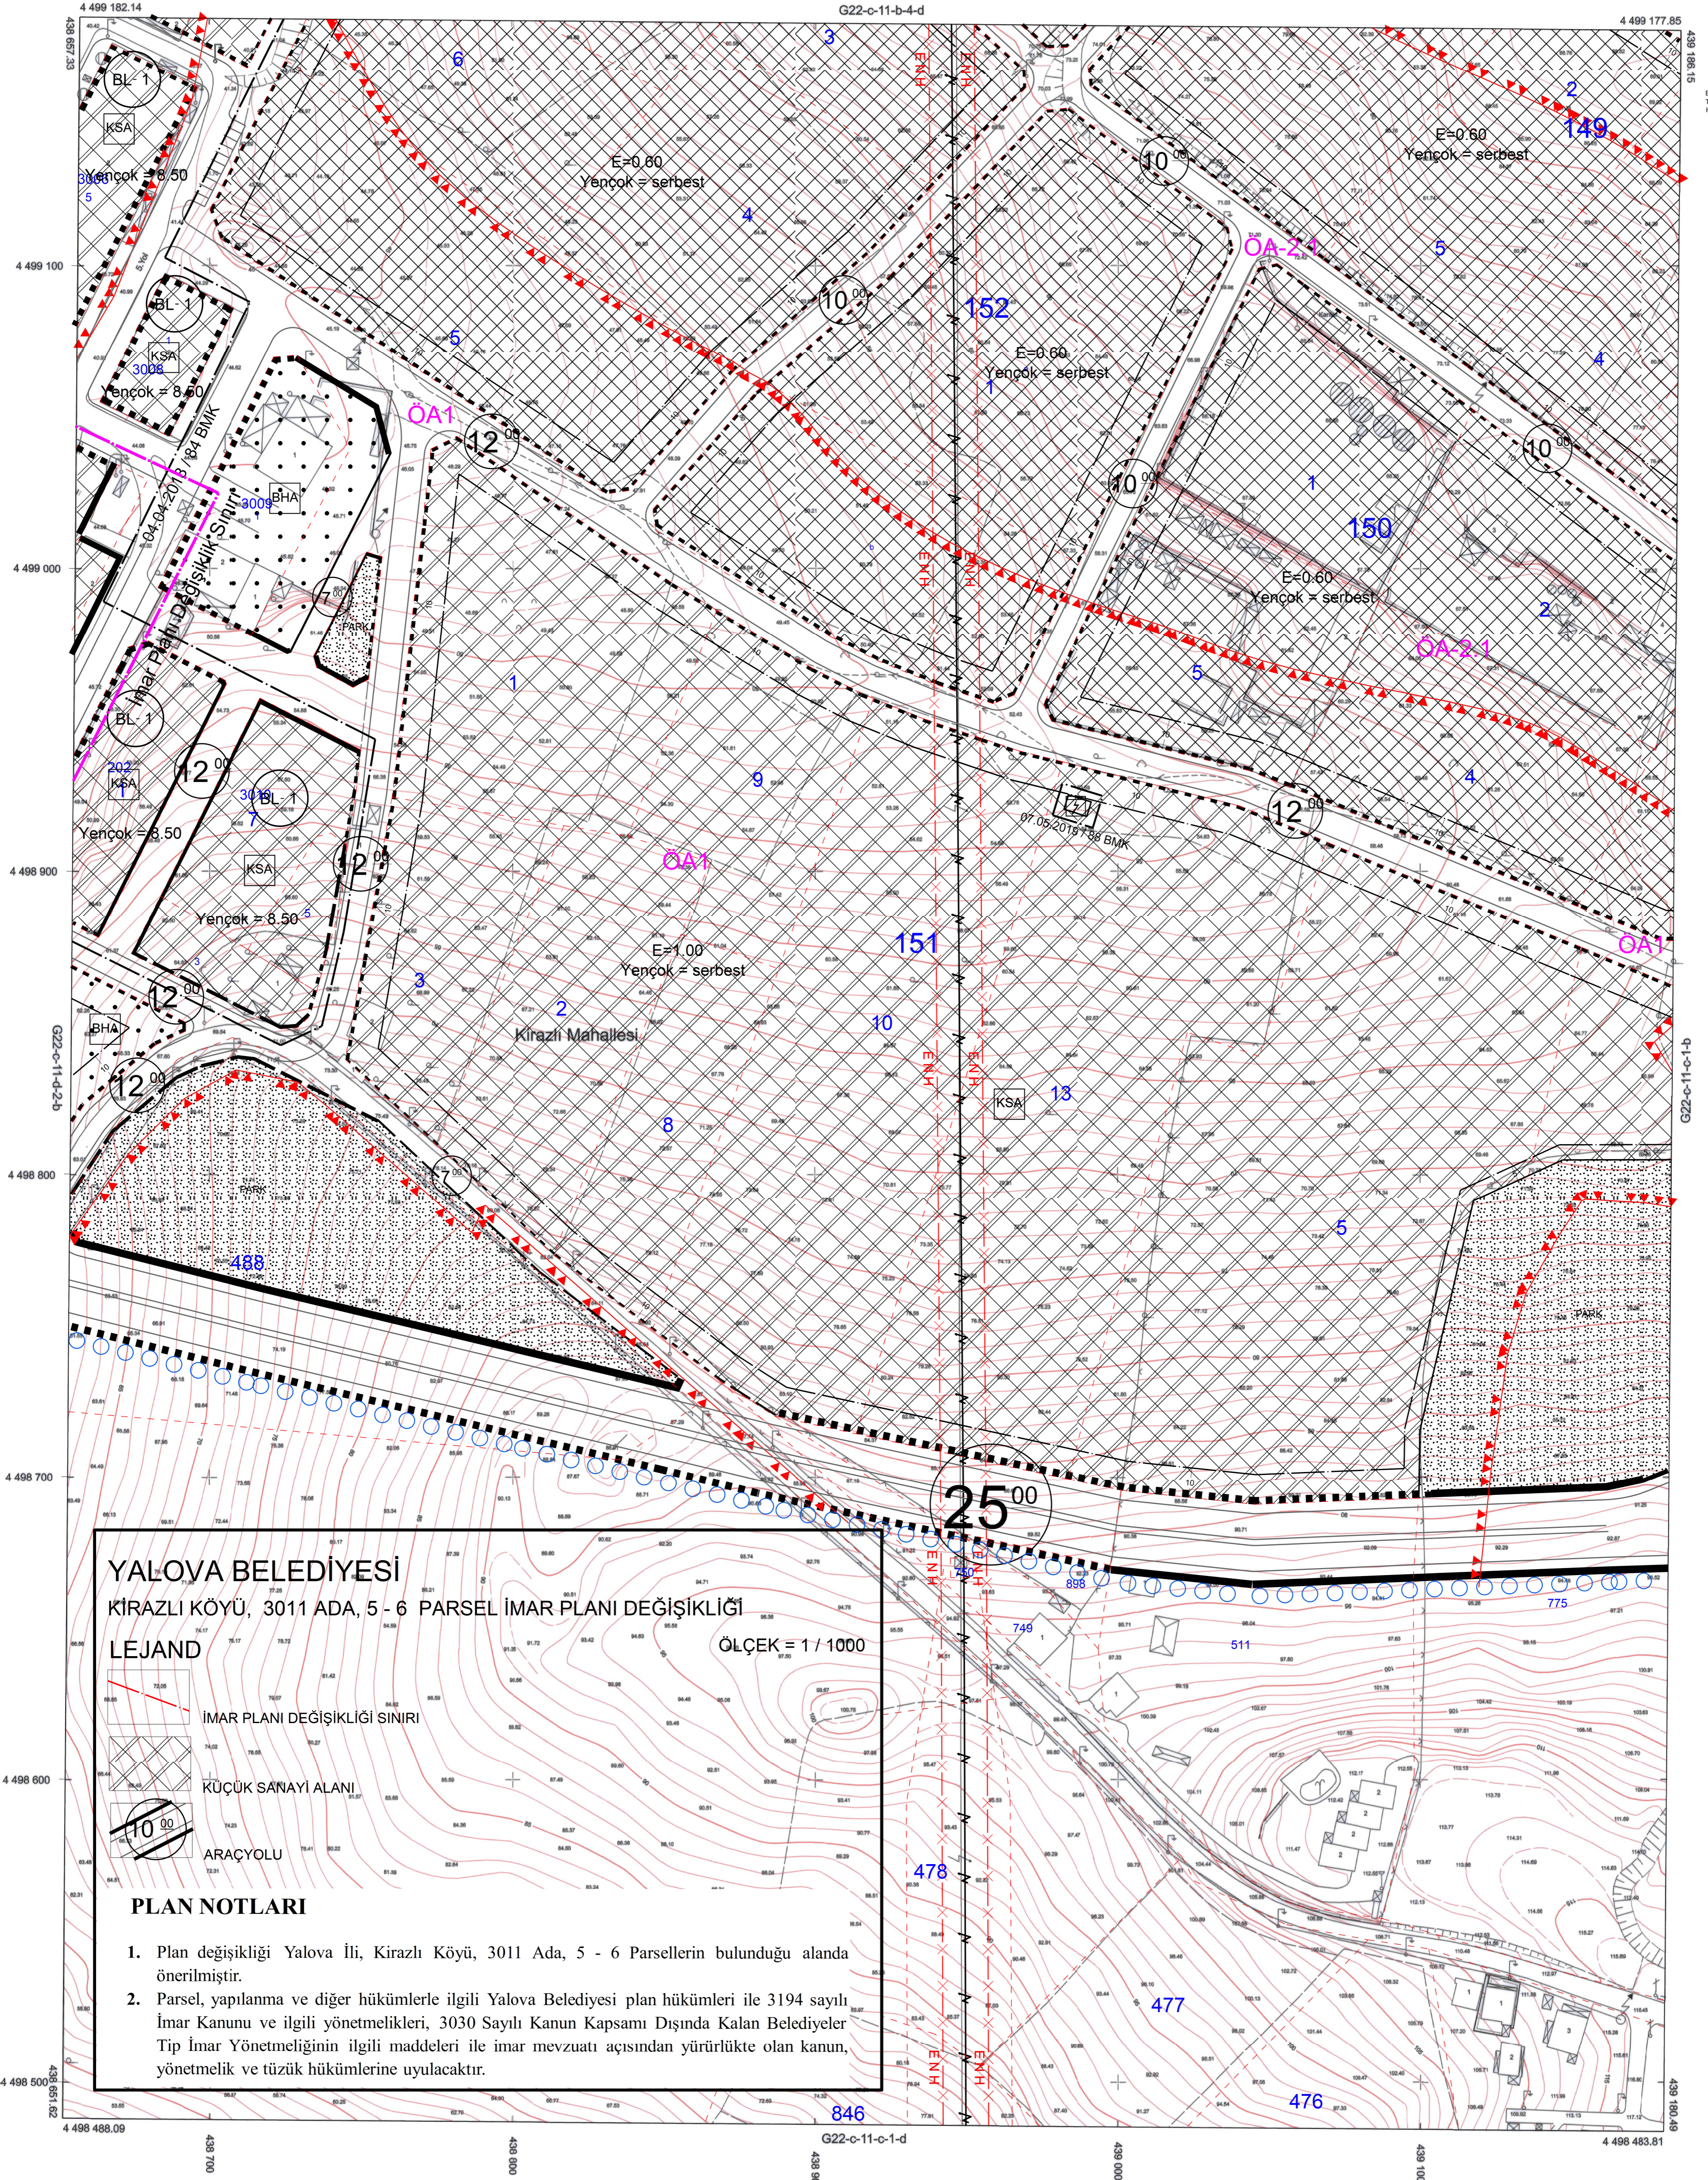

YALOVA BELEDİYESİ  
KIRAZLI KÖYÜ, 3011 ADA, 5 - 6 PARSEL İMAR PLANI DEĞİŞİKLİĞİ  
LEJAND

ÖLÇEK = 1 / 1000

- İMAR PLANI DEĞİŞİKLİĞİ SINIRI
- KÜÇÜK SANAYİ ALANI
- ARAÇYOLU

PLAN NOTLARI

- Plan değişikliği Yalova İli, Kirazlı Köyü, 3011 Ada, 5 - 6 Parsellerin bulunduğu alanda önerilmiştir.
- Parsel, yapılanma ve diğer hükümlerle ilgili Yalova Belediyesi plan hükümleri ile 3194 sayılı İmar Kanunu ve ilgili yönetmelikleri, 3030 Sayılı Kanun Kapsamı Dışında Kalan Belediyeler Tip İmar Yönetmeliğinin ilgili maddeleri ile imar mevzuatı açısından yürürlükte olan kanun, yönetmelik ve tüzük hükümlerine uyulacaktır.

1/1000

Koordinatlar ve Pafta Bölümlenmesi  
En Son Güncellenmiş TUTGA'ya Bağlı  
2005.0 Epöğünde, GRS80 Elipsoidi ve  
Transversal Mercator (TM) İzdüşümünde,  
Düzenlenmiştir.

Ağustos 2015 Tarihinde Çekilen Renkli  
Hava Fotoğraflarından Üretilmiştir.  
Yapılar Şağak Çizgileriyle Gösterilmiştir.  
Eşyükselik Eğrisi Aralığı 1 Metredir.  
Yüklenici Firma: Kuzey Mühendislik  
İnşaat Sanayi ve Ticaret Ltd. Şti.

PROJE YÖNETİCİSİ  
Turgay ROÇUK  
Harita Mühendisi

ONAY  
Yalova İli Sınırları İçinde Fotogrametrik  
Yöntemle Üretilen 1 / 1000 Ölçekli Halihazır Harita  
İncelendi ve Onandı.  
YALOVA BELEDİYESİ  
Harita Yöneticisi  
30.08.2016  
Kırsal BAŞ  
İmar ve Şehircilik Müdürü  
30.08.2016  
Vefa SALMAN  
Belediye Başkanı  
30.08.2016

01	22
06	
16	C
21	22 23 24 25