


YALOVA

G22-c-11-a-4-c

G22-c-11-a-4-b

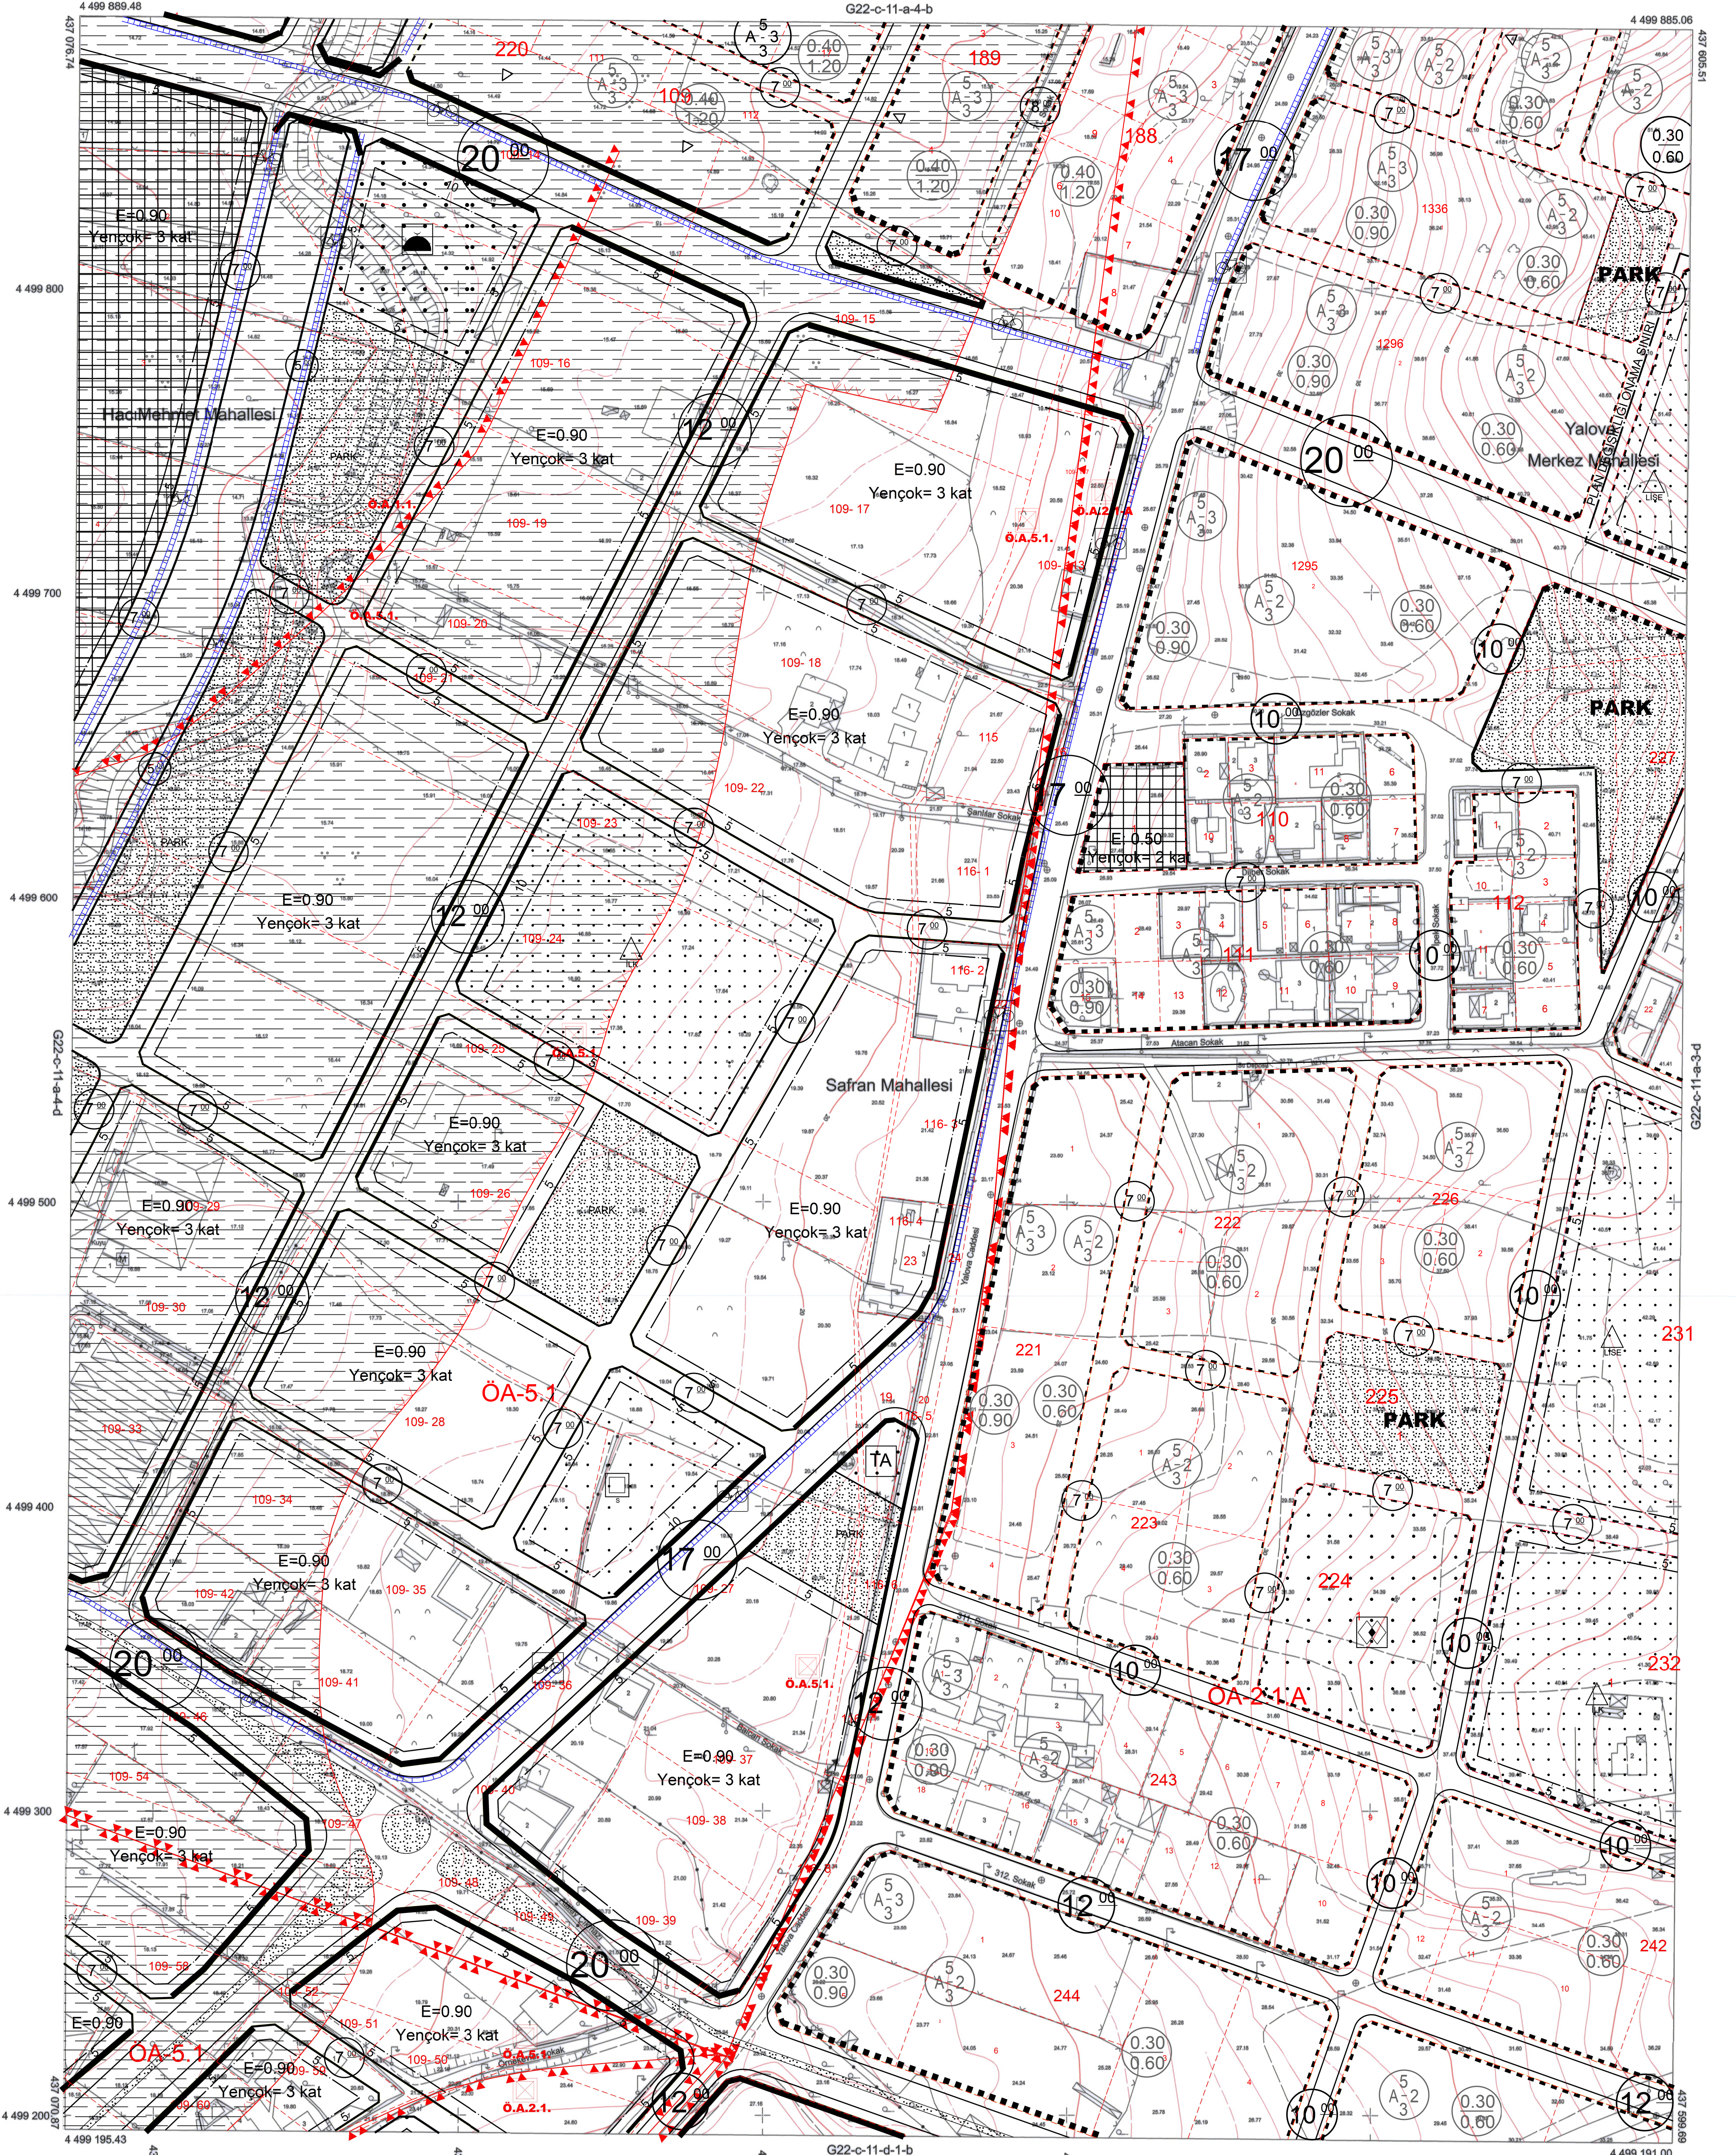

1/1000

Koordinatlar ve Pafta Bölümlenmesi
En Son Güncellenmiş TUTGA'ya Bağlı
2005.0 Epoğunda, GRS80 Elipsoidi ve
Transversal Mercator (TM) izdüşümünde,
Düzenlenmiştir.

Ağustos 2015 Tarihinde Çekilen Renkil
Hava Fotoğraflarından Üretilmiştir.
Yapılar Saçak Çizgileriyle Gösterilmiştir.
Eşyükseklik Eğrisi Aralığı 1 Metredir.
Yüklenici Firma: Kuzey Mühendislik
İnşaat Sanayi ve Ticaret Ltd. Şti.

PROJE YÖNETİCİSİ
MURAT KÜÇÜK
Turgay KÜÇÜK
Harita Mühendisi

ONAY
Yalova İli Sınırları İçinde Fotogrametrik
Yöntemle Üretilen 1 / 1000 Ölçekli Halihazır Harita
İncelendi ve Onandı.
Arz VELE KAPUSLUK Kuralı BAŞ
Harita Mühendisi İmar ve Şehircilik Müdüğü
12/2016 12/2016
Vefa SALMAN
Belediye Başkanı
12/2016

01	22
06	
	c
16	
21	22
22	23
23	24
24	25