


YALOVA

G22-c-07-d-4-a

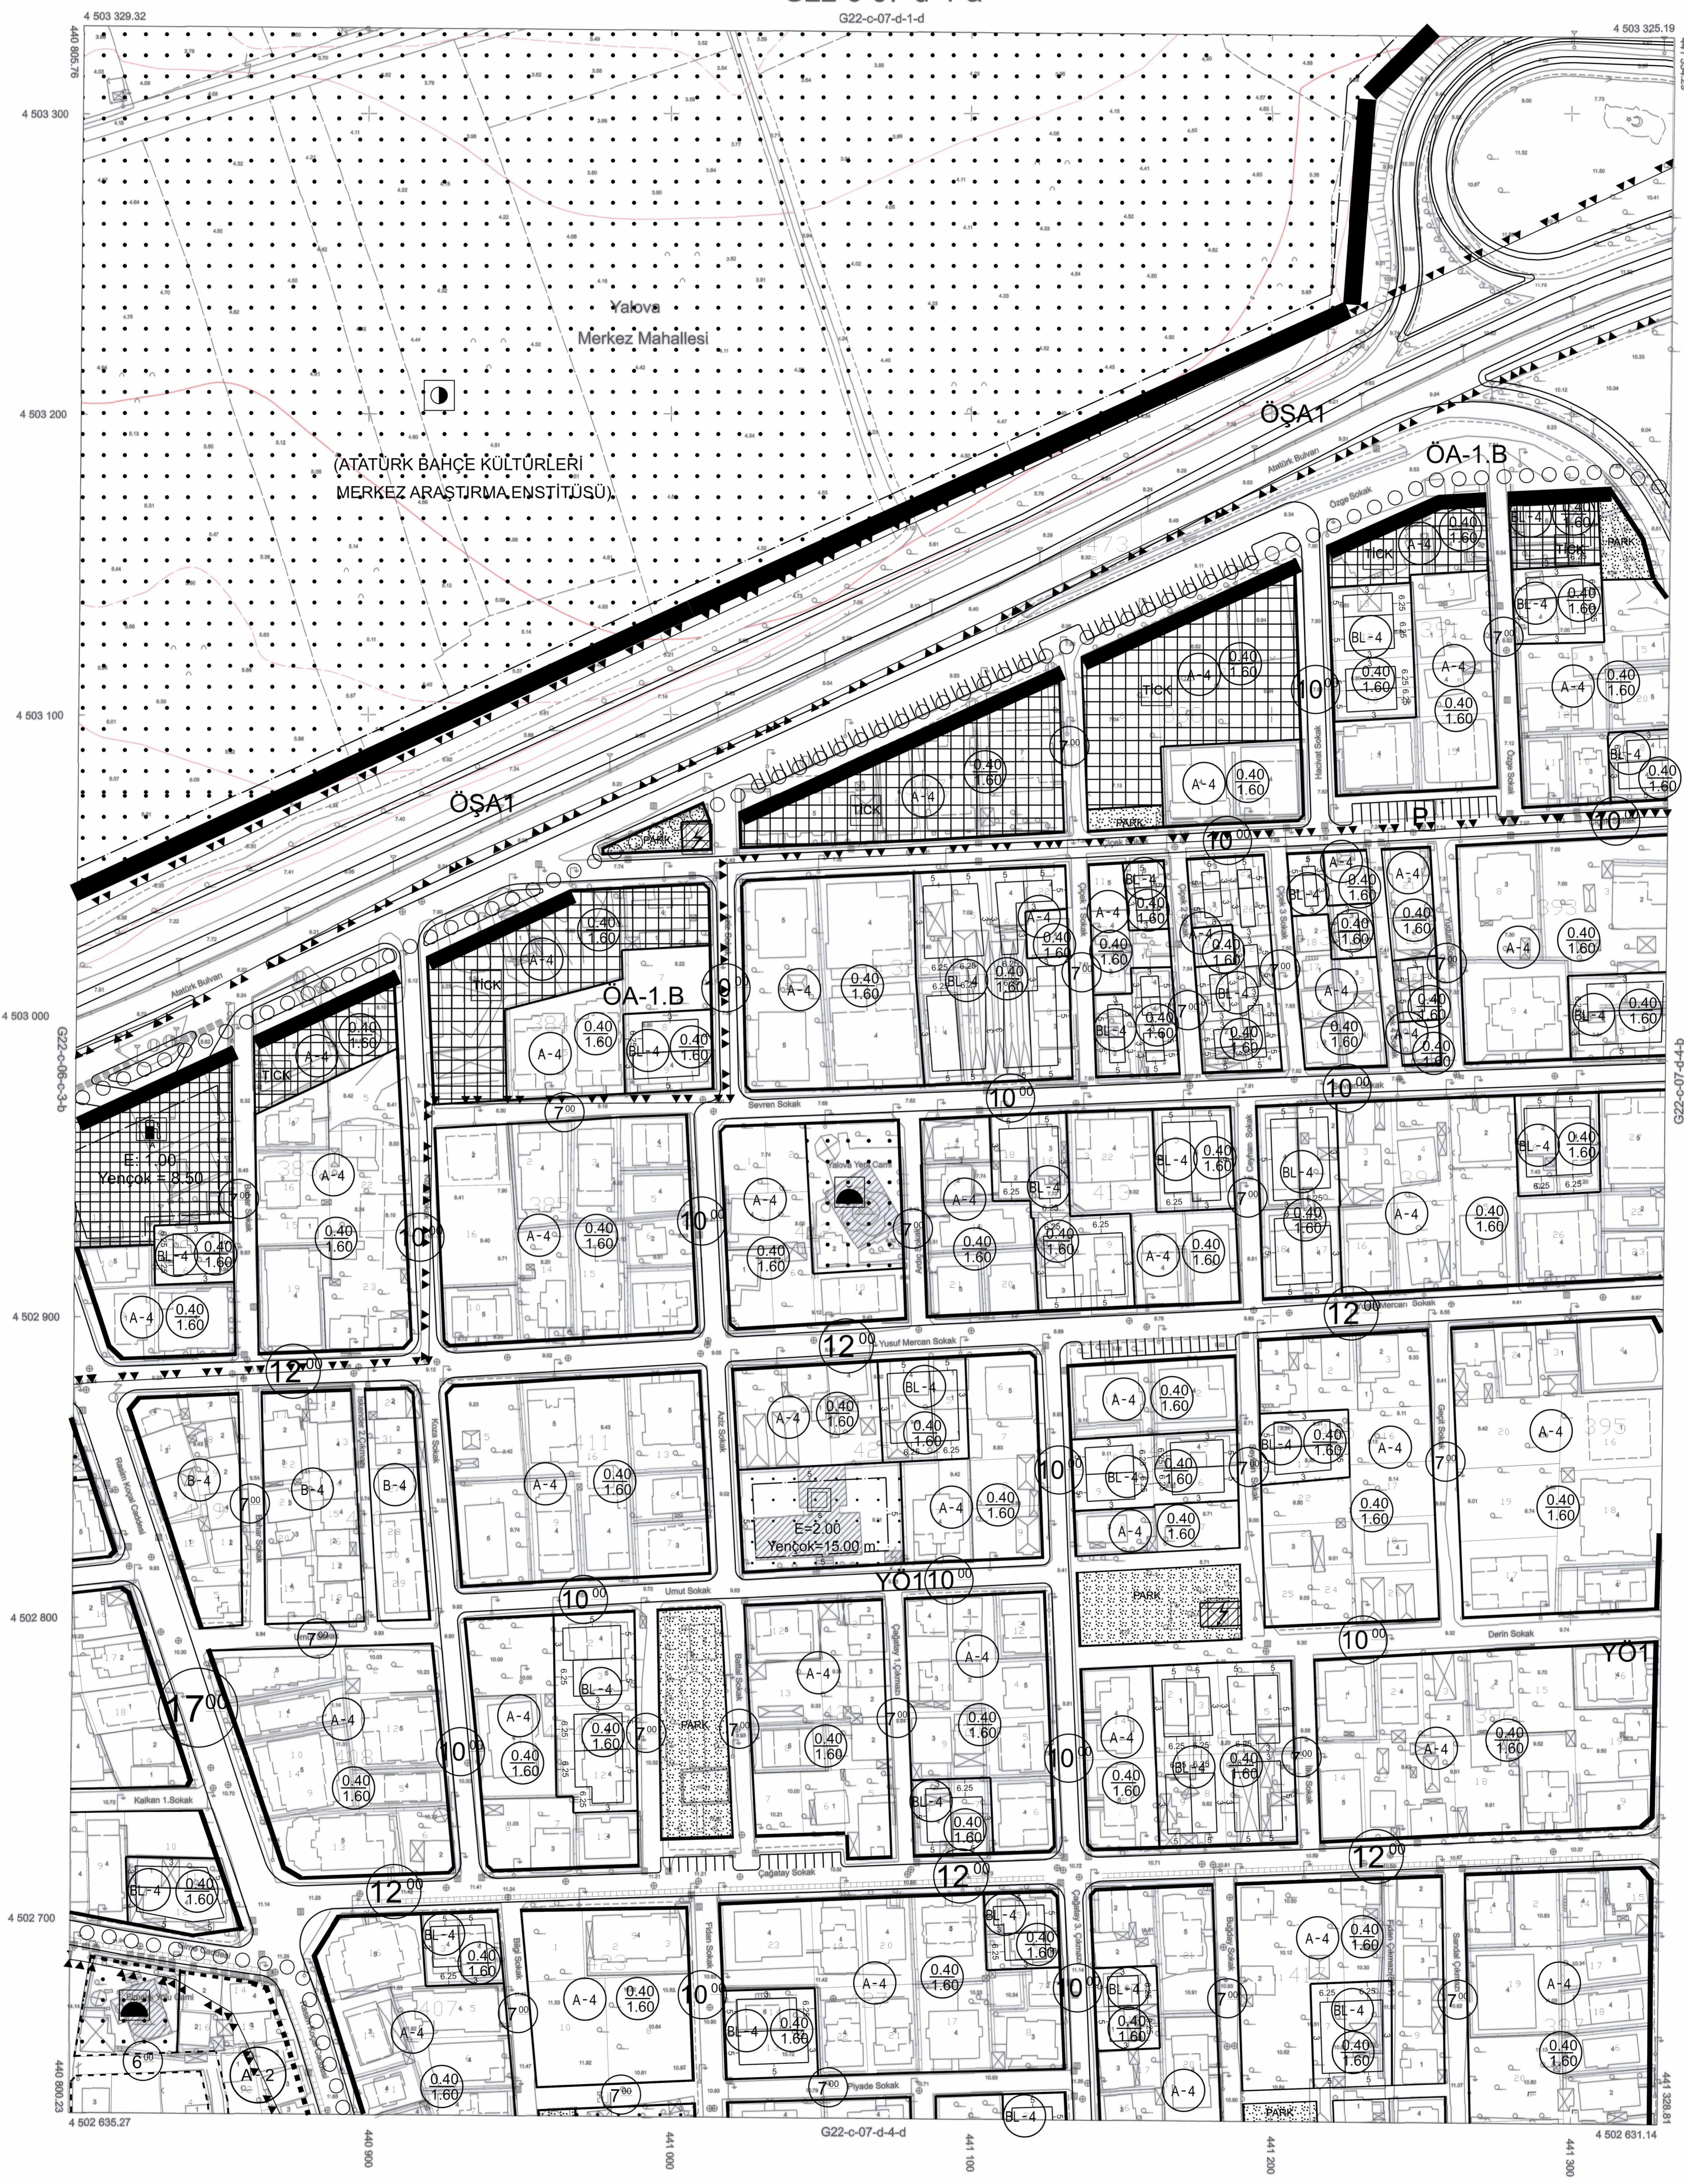

1/1000

Koordinatlar ve Pafta Bölümlemesi
En Son Güncellenmiş TUTGA'ya Bağlı
2005.0 Epoğunda, GRS80 Ellipsoidi ve
Transversal Mercator (TM) Izdüşümünde,
Düzenlenmiştir.

Augustos 2015 Tarhinde Çekilen Renkli
Hava Fotoğraflarından Üretilmiştir.
Yapılacak Çizgileri Gösterilmiştir.
Eşyakesislik Eşitsiz Aralığı 1 Metredir.
Yüklenen Firma: Kuzyet Mühendislik
İnşaat Sanayi ve Ticaret Ltd. Şti.

PROJE YÖNETİCİSİ

Turgay KUCUK
Harita Mühendisi

ONAY
Yalova İl Sınırın İçinde Fotogrametrik
Yöntemle Üretilen 1 / 1000 Ölçekli Harita
Incelendi ve Onandı.
Arzu YELKE KARABULAK
Harita Mühendisi
21.07.2016
Kemal BAŞ
İmar ve Şehircilik Mühendisi
...../2016
Vefa SALMAN
Belediye Başkanı
...../2016