


YALOVA

G22-d-15-b-4-a

G22-d-15-b-1-d

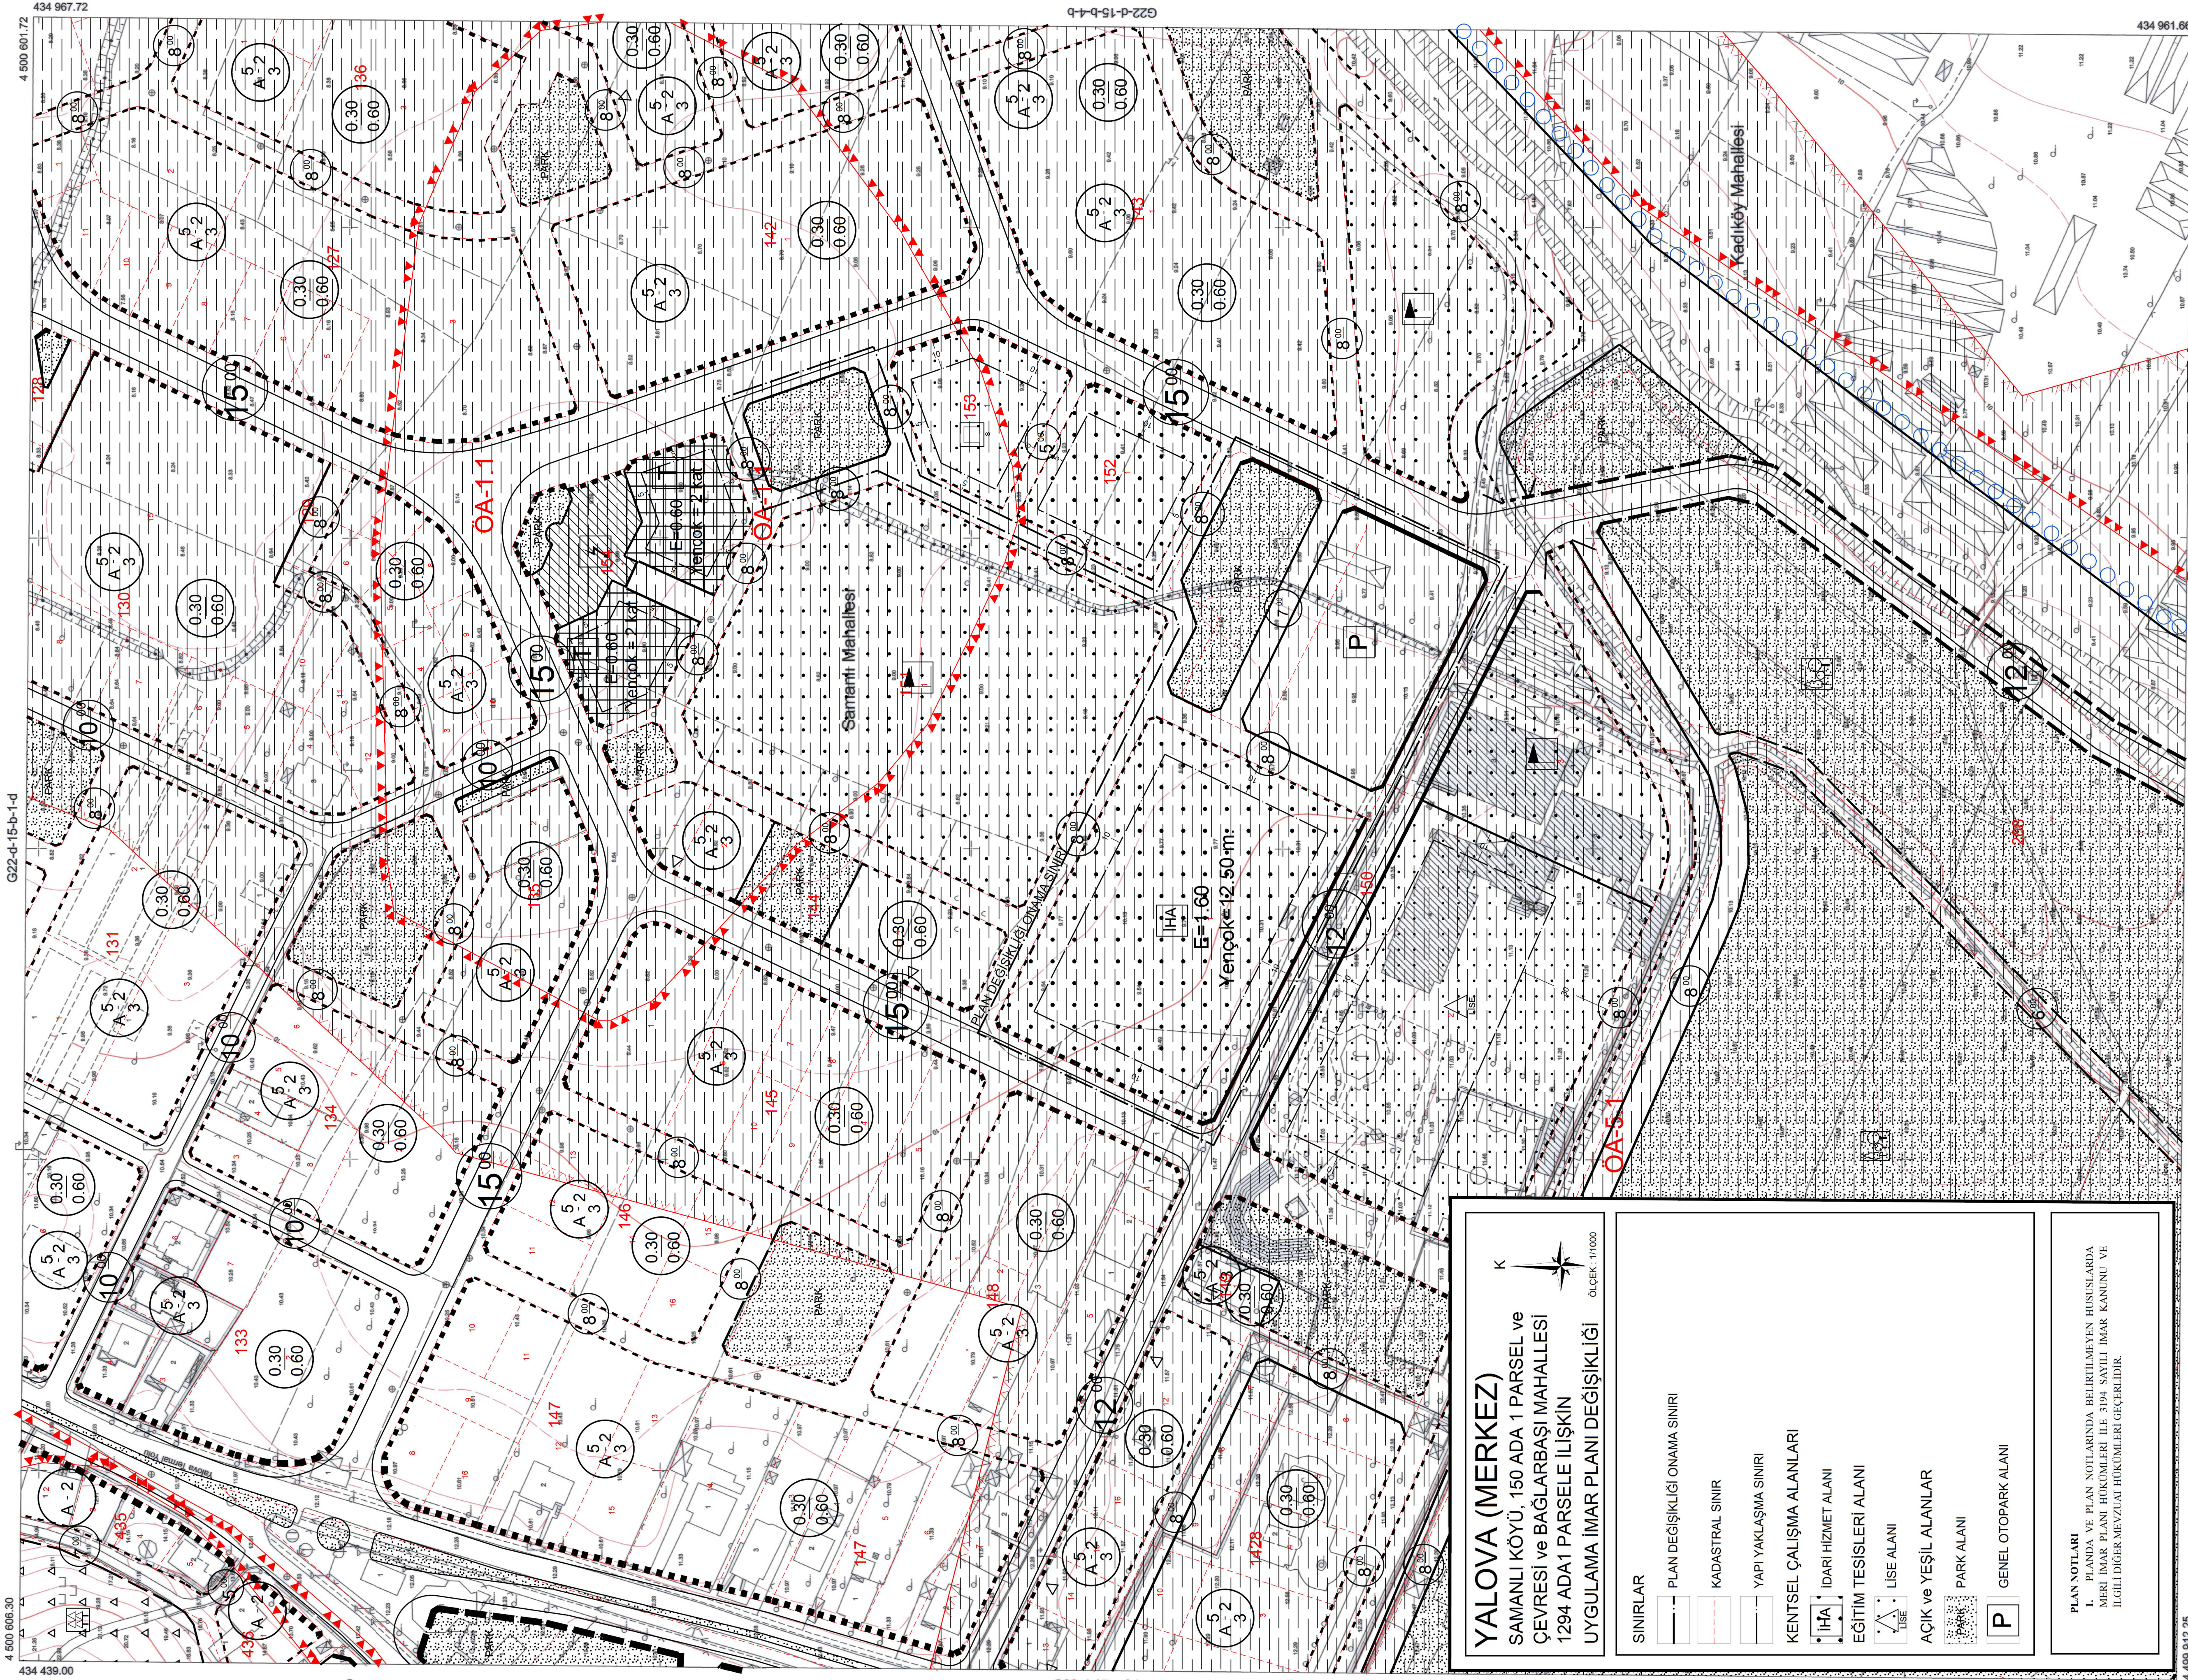

YALOVA (MERKEZ)

SAMANLI KÖYÜ, 150 ADA 1 PARSEL ve ÇEVRESİ ve BAĞLARBAŞI MAHALLESİ 1294 ADA 1 PARSELE İLİŞKİN UYGULAMA İMAR PLANI DEĞİŞİKLİĞİ

ÖLÇEK: 1/11000

- SINIRLAR**
- PLAN DEĞİŞİKLİĞİ ONAMA SINIRI
 - KADASTRAL SINIR
 - YAPI YAKLAŞMA SINIRI
- KENTSEL ÇALIŞMA ALANLARI**
- İFA İDARI HİZMET ALANI
 - EĞİTİM TESİSLERİ ALANI
 - LİSE ALANI
- AÇIK ve YEŞİL ALANLAR**
- PARK ALANI
 - GENEL OTOPARK ALANI

PLAN NOTLARI

1. PLANDA VE PLAN NOTLARINDA BELİRTİLMİYEN HUSUSLARDA MERİ İMAR PLANI HÜKÜMLERİ İLE 3194 SAYILI İMAR KANUNU VE İLGİLİ DİĞER MEVZUAT HÜKÜMLERİ GEÇERLİDİR.

| | | | | | |
|----|--|--|--|--|--|
| 01 | | | | | |
| 02 | | | | | |
ONAY

Yalova İli Sınırları İçinde Fotogrametrik Yöntemle Üretilen 1/1000 Ölçekli Halihazır Harita İncelenmiş ve Onaylanmıştır.

AZİZLE KARABULAK
Harita Mühendisi
17/07/2016

KONUR BAŞ
İmar Mühendisi
17/07/2016

VEHİ SALMAZ
Yerel Sağlık Bakanlığı
Belediye Başkanı
17/07/2016

1/11000

PROJE YÖNETİCİSİ

Alperen

Turgay KÜÇÜK
Harita Mühendisi

Koordinatlar ve Pafta Bölümlenmesi En Son Güncellenmiş TUTGA'ya Bağlı 2005.0 Ekiçığında GRSS80 Elipsoidal ve Transversal Mercator (TM) İzotipimünde Düzenlenmiştir.

Ağustos 2015 Tarihinde Çekilen Renkli Hava Fotogrametrisinden Üretilmiştir. Yeriler Sağak Çizgileriyle Gösterilmiştir. Eyyüksellik Eğrisi Aralığı 1 Metredir. Yökenkici Firma: Kuzey Mühendislik İnşaat Sanayi ve Ticaret Ltd. Şti.