


01					22
11	C				
16					
21	22	23	24	25	

YALOVA
G22-c-06-c-3-b
G22-c-06-c-2-c

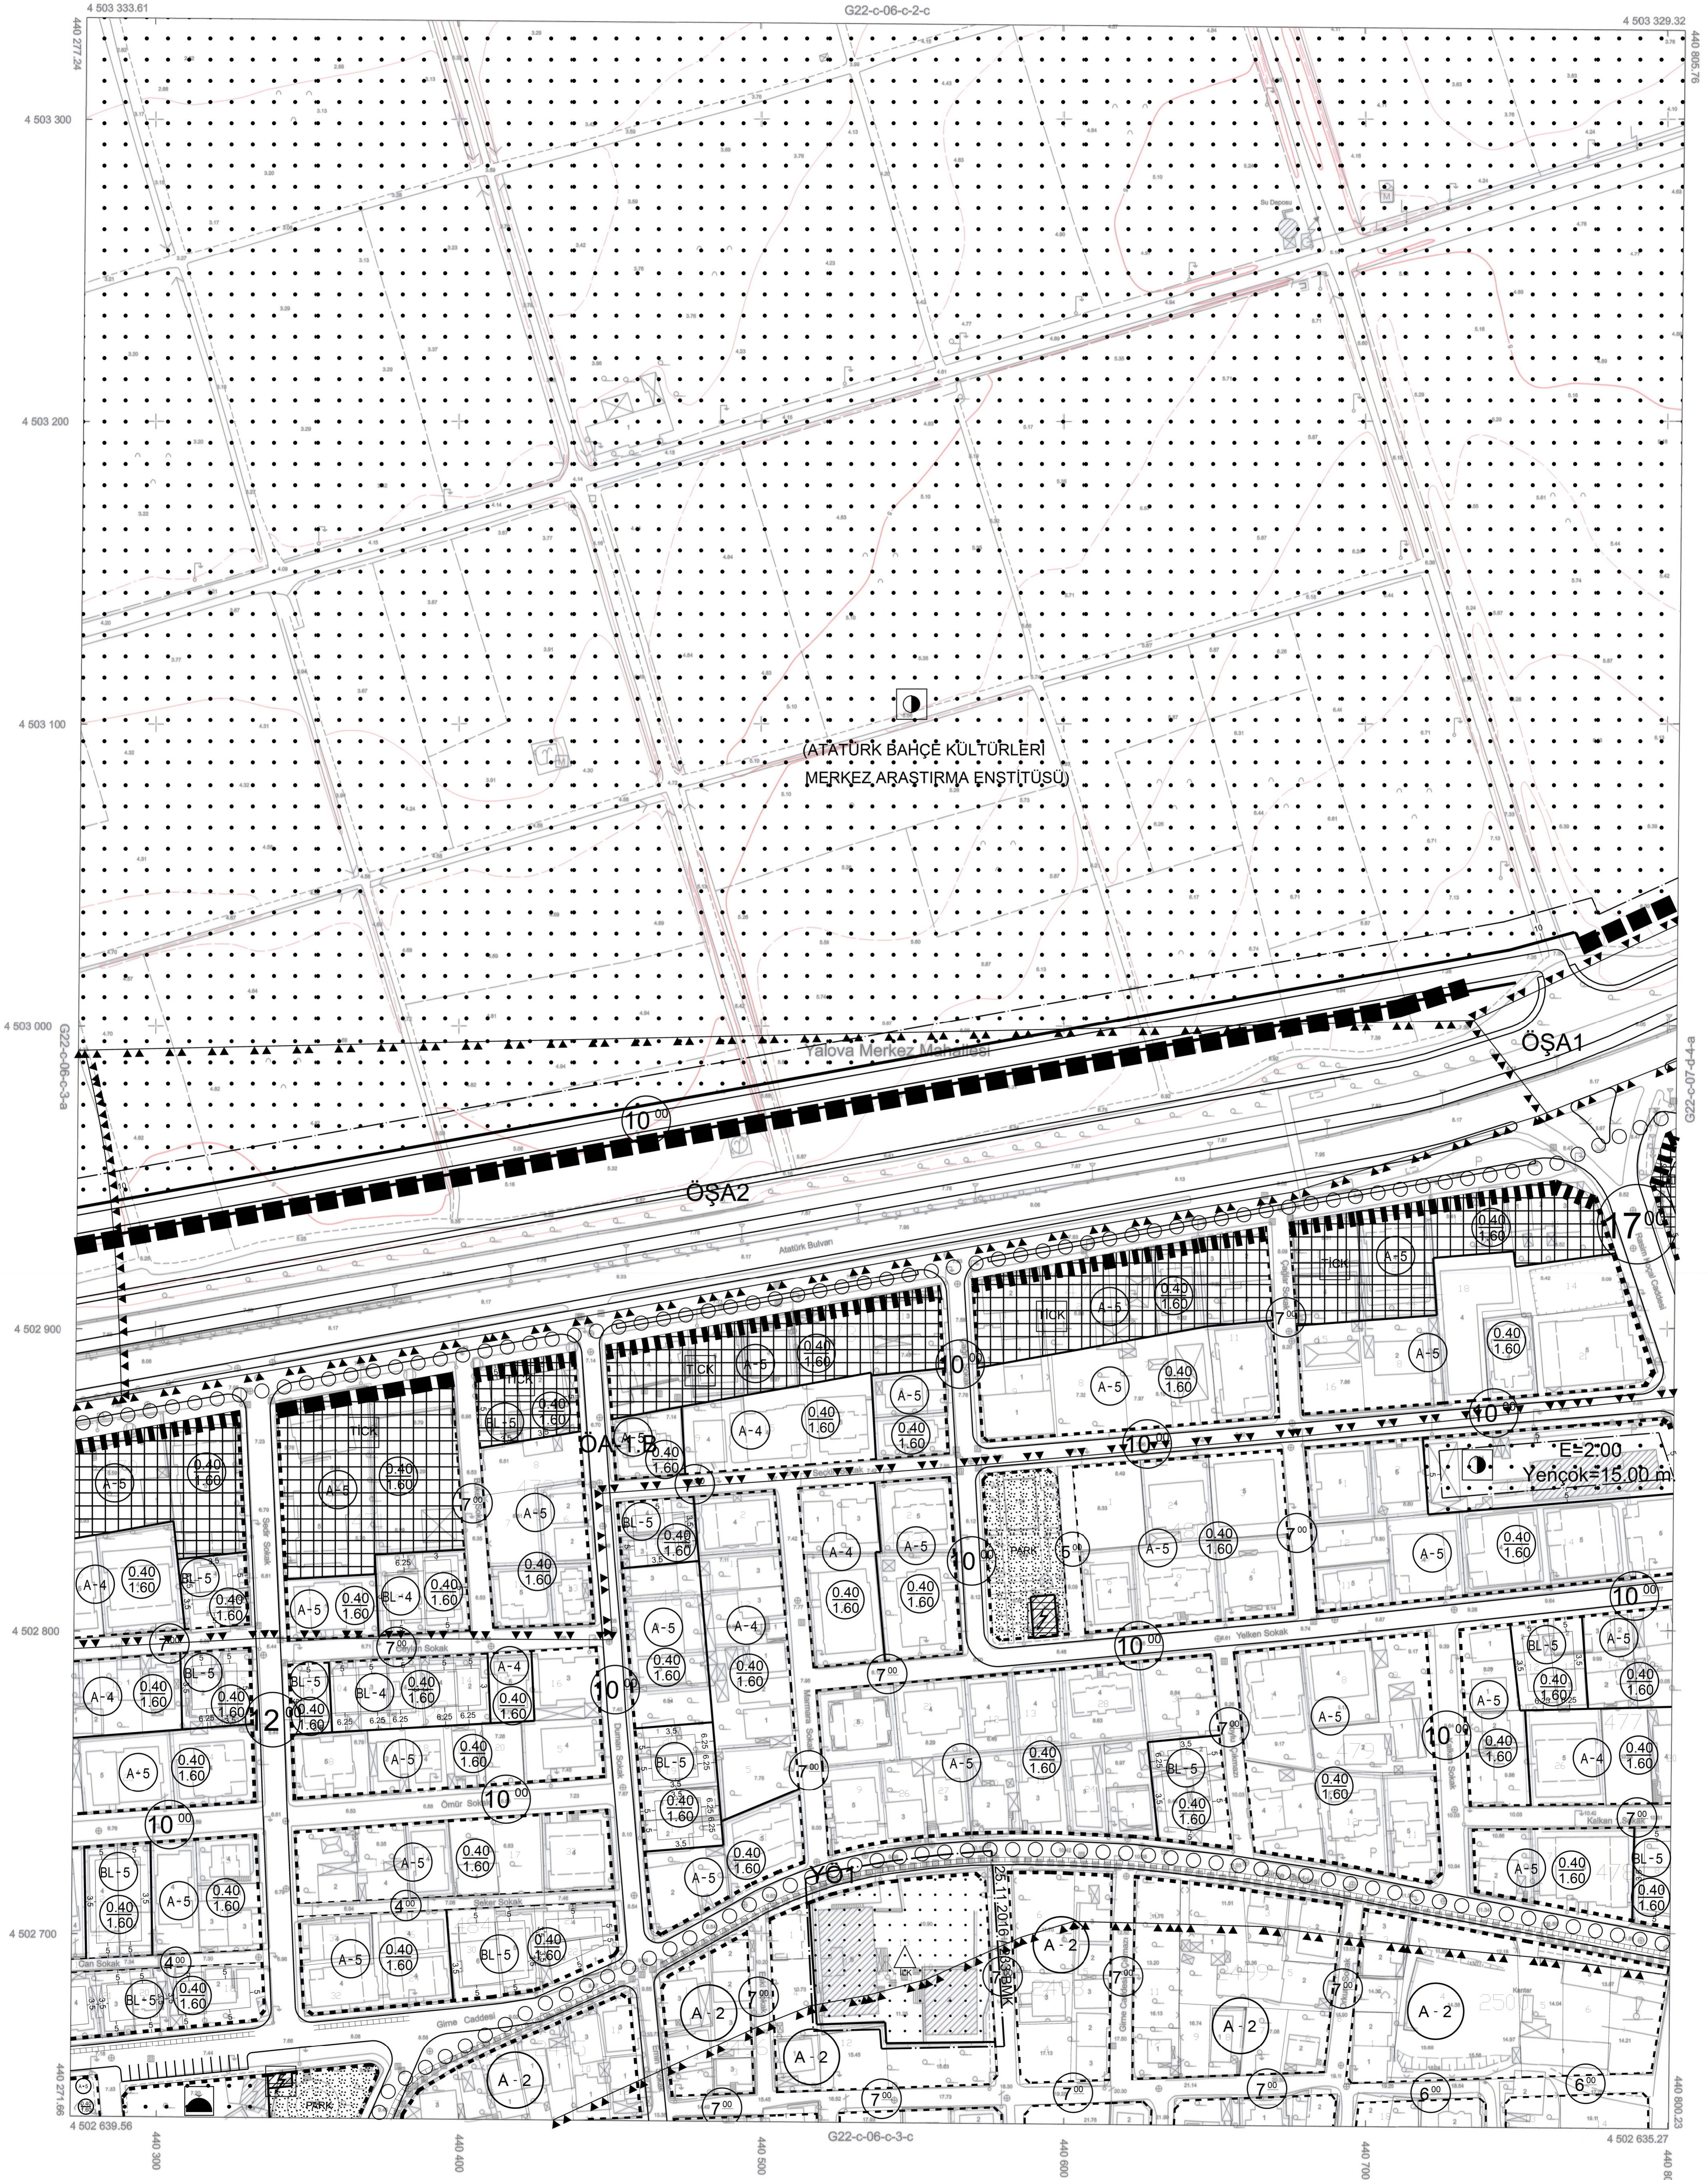

01					22
11	C				
16					
21	22	23	24	25	

Koordinatlar ve Pafta Bölümlenmesi
En Son Güncellenmiş TUTGA'ya Bağlı
2005.0 Epoçunda, GRS80 Elipsoidi ve
Transversal Mercator (TM) İzlişimünde,
Düzenlenmiştir.

Ağustos 2015 Tarihinde Çekilen Renkli
Hava Fotoğraflarından Üretilmiştir.
Yapılar Şaşak Çizgileriyle Gösterilmiştir.
Eğiklik Eğrisi Aralığı 1 Metredir.
Yüklenici Firma: Kuzey Mühendislik
İnşaat Sanayi ve Ticaret Ltd. Şti.

PROJE YÖNETİCİSİ
Turgay KÜÇÜK
Turgay KÜÇÜK
Harita Mühendisi

1/1000

ONAY
Yalova İli Sınırları İçinde Fotogrametrik
Yöntemle Üretilen 1 / 1000 Ölçekli Halihazır Harita
İncelendi ve Onandı.
Arzu MELE KARABULAK Harita Mühendisi
22.08.2016
Yelva SALMAN
Belediye Başkanı
22.08.2016