


01					
06					
11	D	2	1/2		
16					
21	22	23	24	25	

YALOVA
G22-d-15-a-2-c
G22-d-15-a-2-b

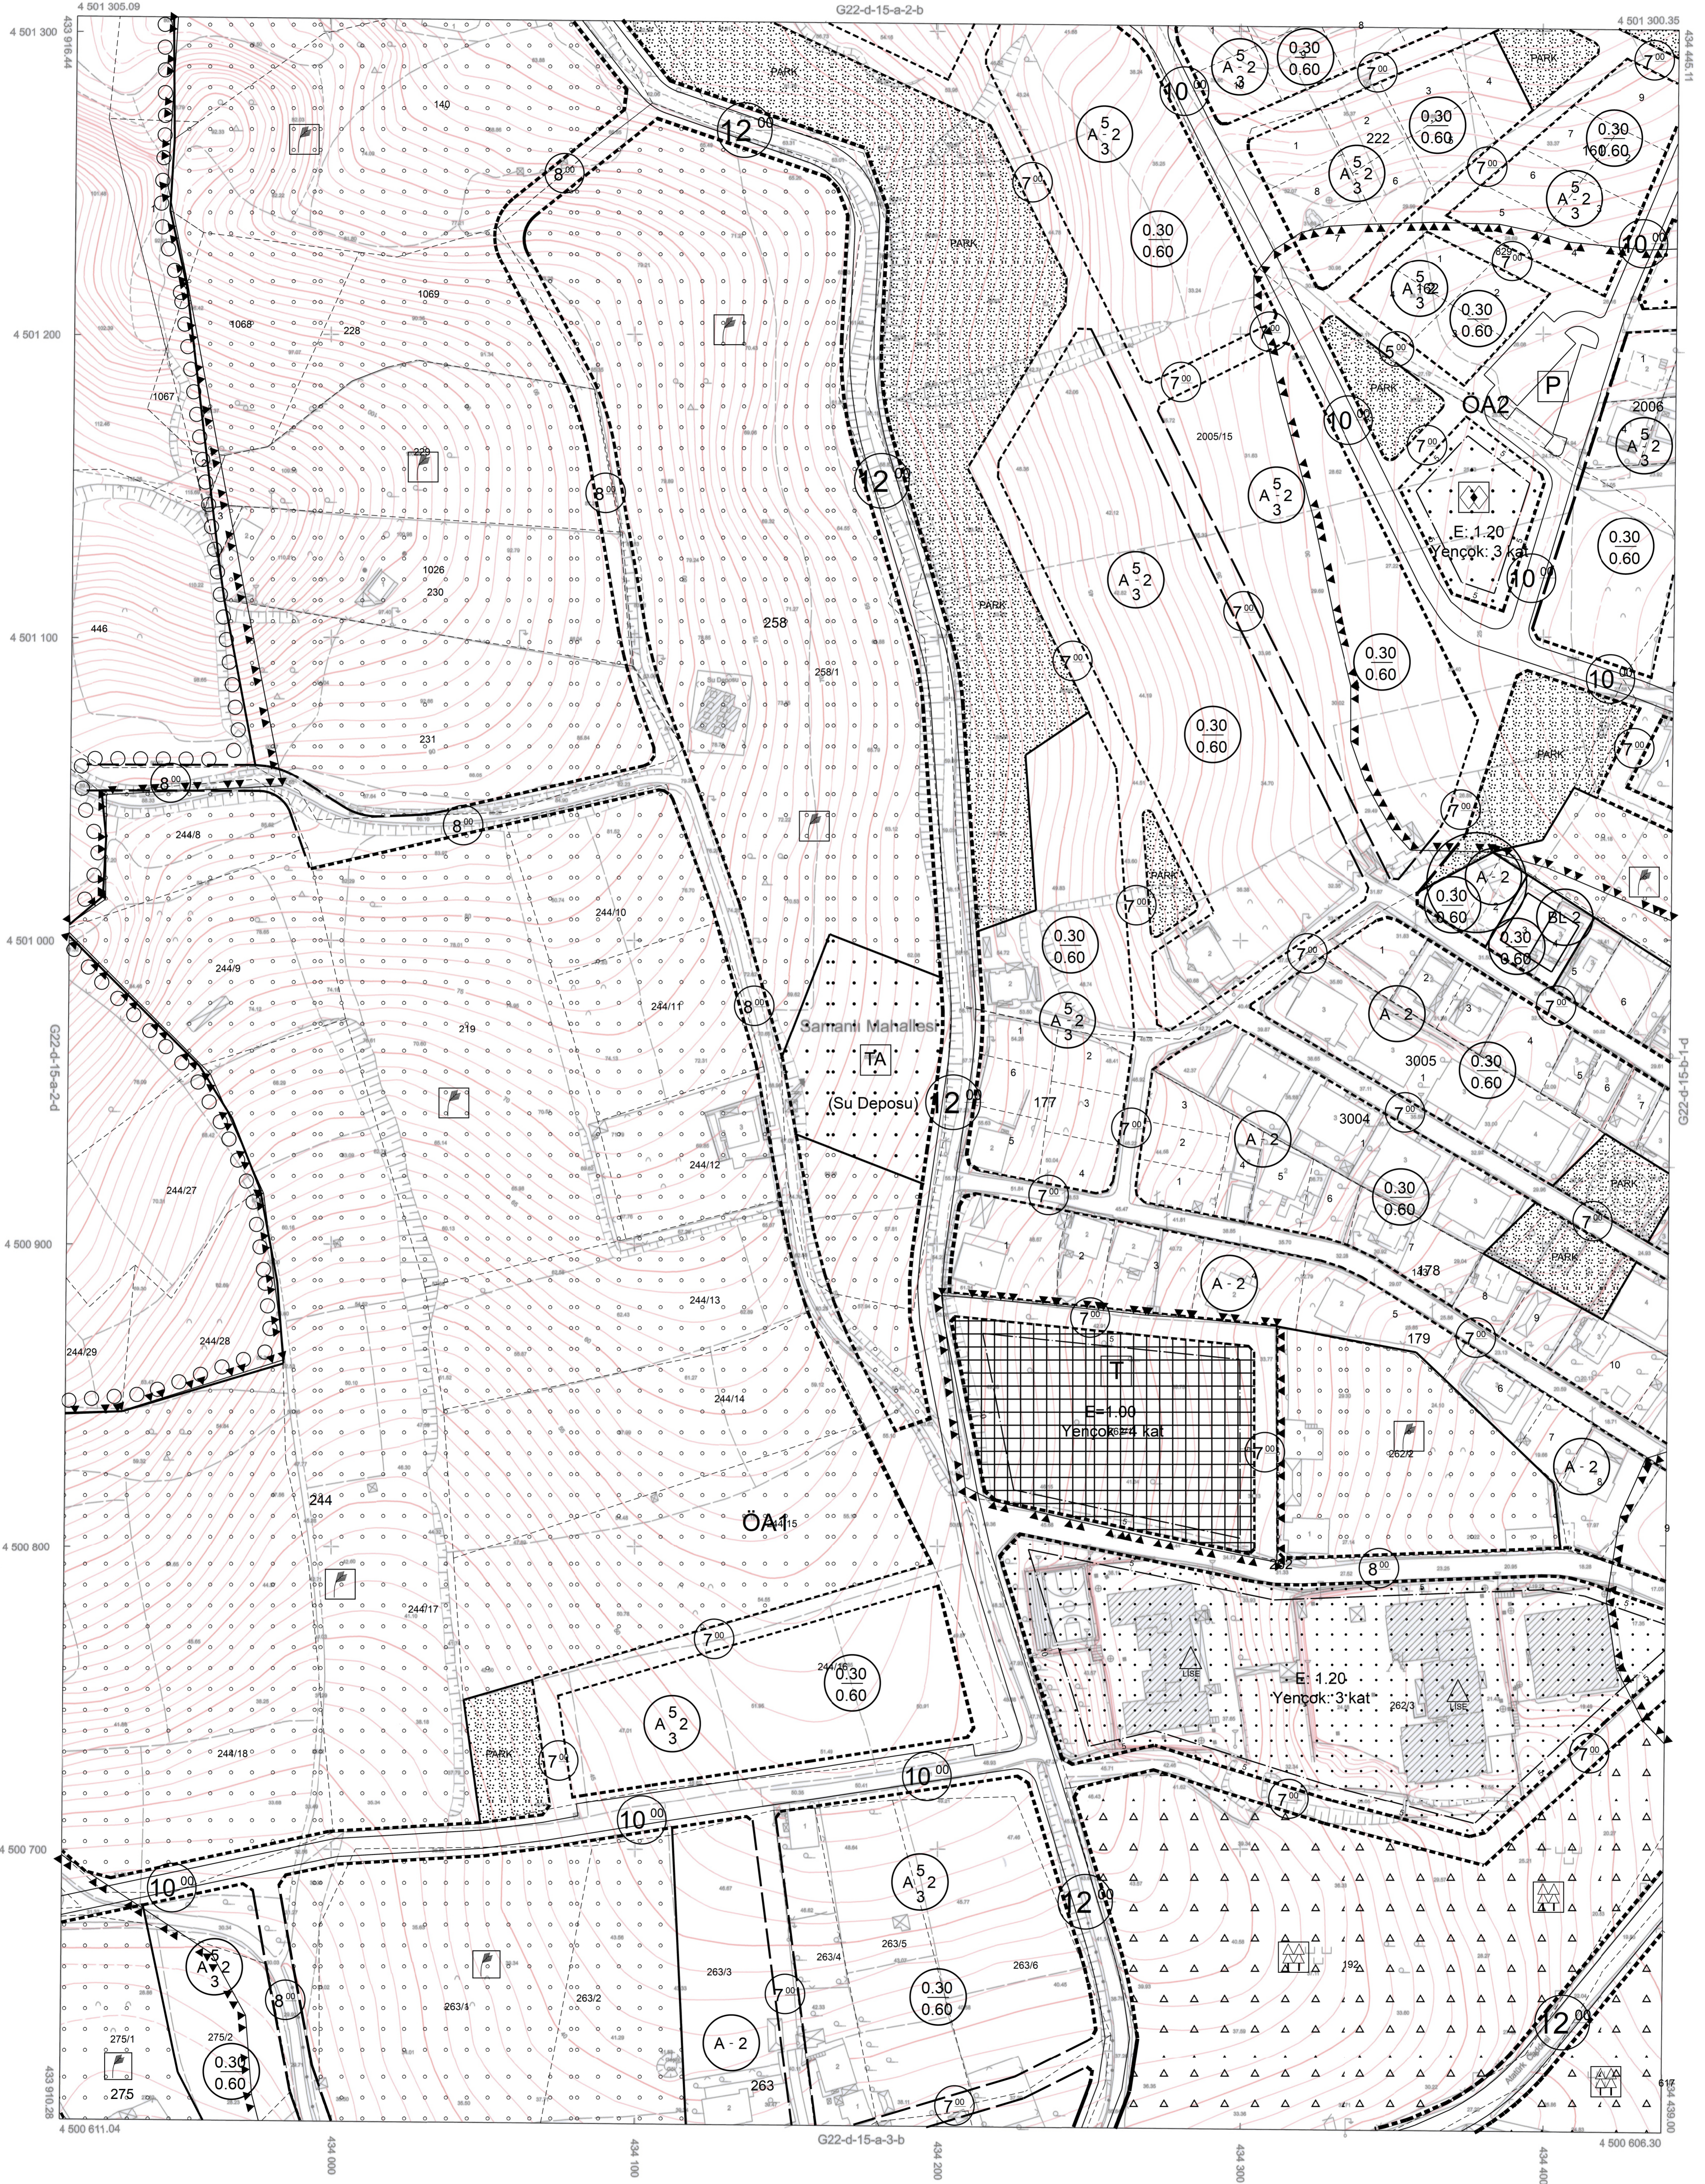

1/1000

01					
06					
11	D	2	1/2		
16					
21	22	23	24	25	

Koordinatlar ve Pafta Bölünmesi
En Son Güncellenmiş TUTGA'ya Bağlı
2005.0 Eşliğinde, GRS80 Elipsoidi ve
Transversal Mercator (TM) İzdüşümünde,
Düzenlenmiştir.

Ağustos 2015 Tarihinde Çekilen Renkli
Hava Fotoğraflarından Üretilmiştir.
Yapılar Şaşıklık Çizgileriyle Gösterilmiştir.
Eşyükselik Eğrisi Aralığı 1 Metredir.
Yüklenici Firma: Kuzey Mühendislik
İnşaat Sanayi ve Ticaret Ltd. Şti.

PROJE YÖNETİCİSİ
Turgay KOÇUK
Harita Mühendisi

ONAY
Yalova İli Sınırları İçinde Fotogrametrik
Yöntemle Üretilen 1 / 1000 Ölçekli Halihazır Harita
İncelendi ve Onandı.
A. YELE KARABİLİK Harita Mühendisi
11/10/2016
İsmail B. İmreli Başbakanlık Mütcedarı
11/10/2016
Vefa SALMAN
Belediye Başkanı
11/10/2016