


# YALOVA

## G22-c-06-d-3-a

G22-c-06-d-2-d

01	a	b	c	d
11				
16				
21	22	23	24	25

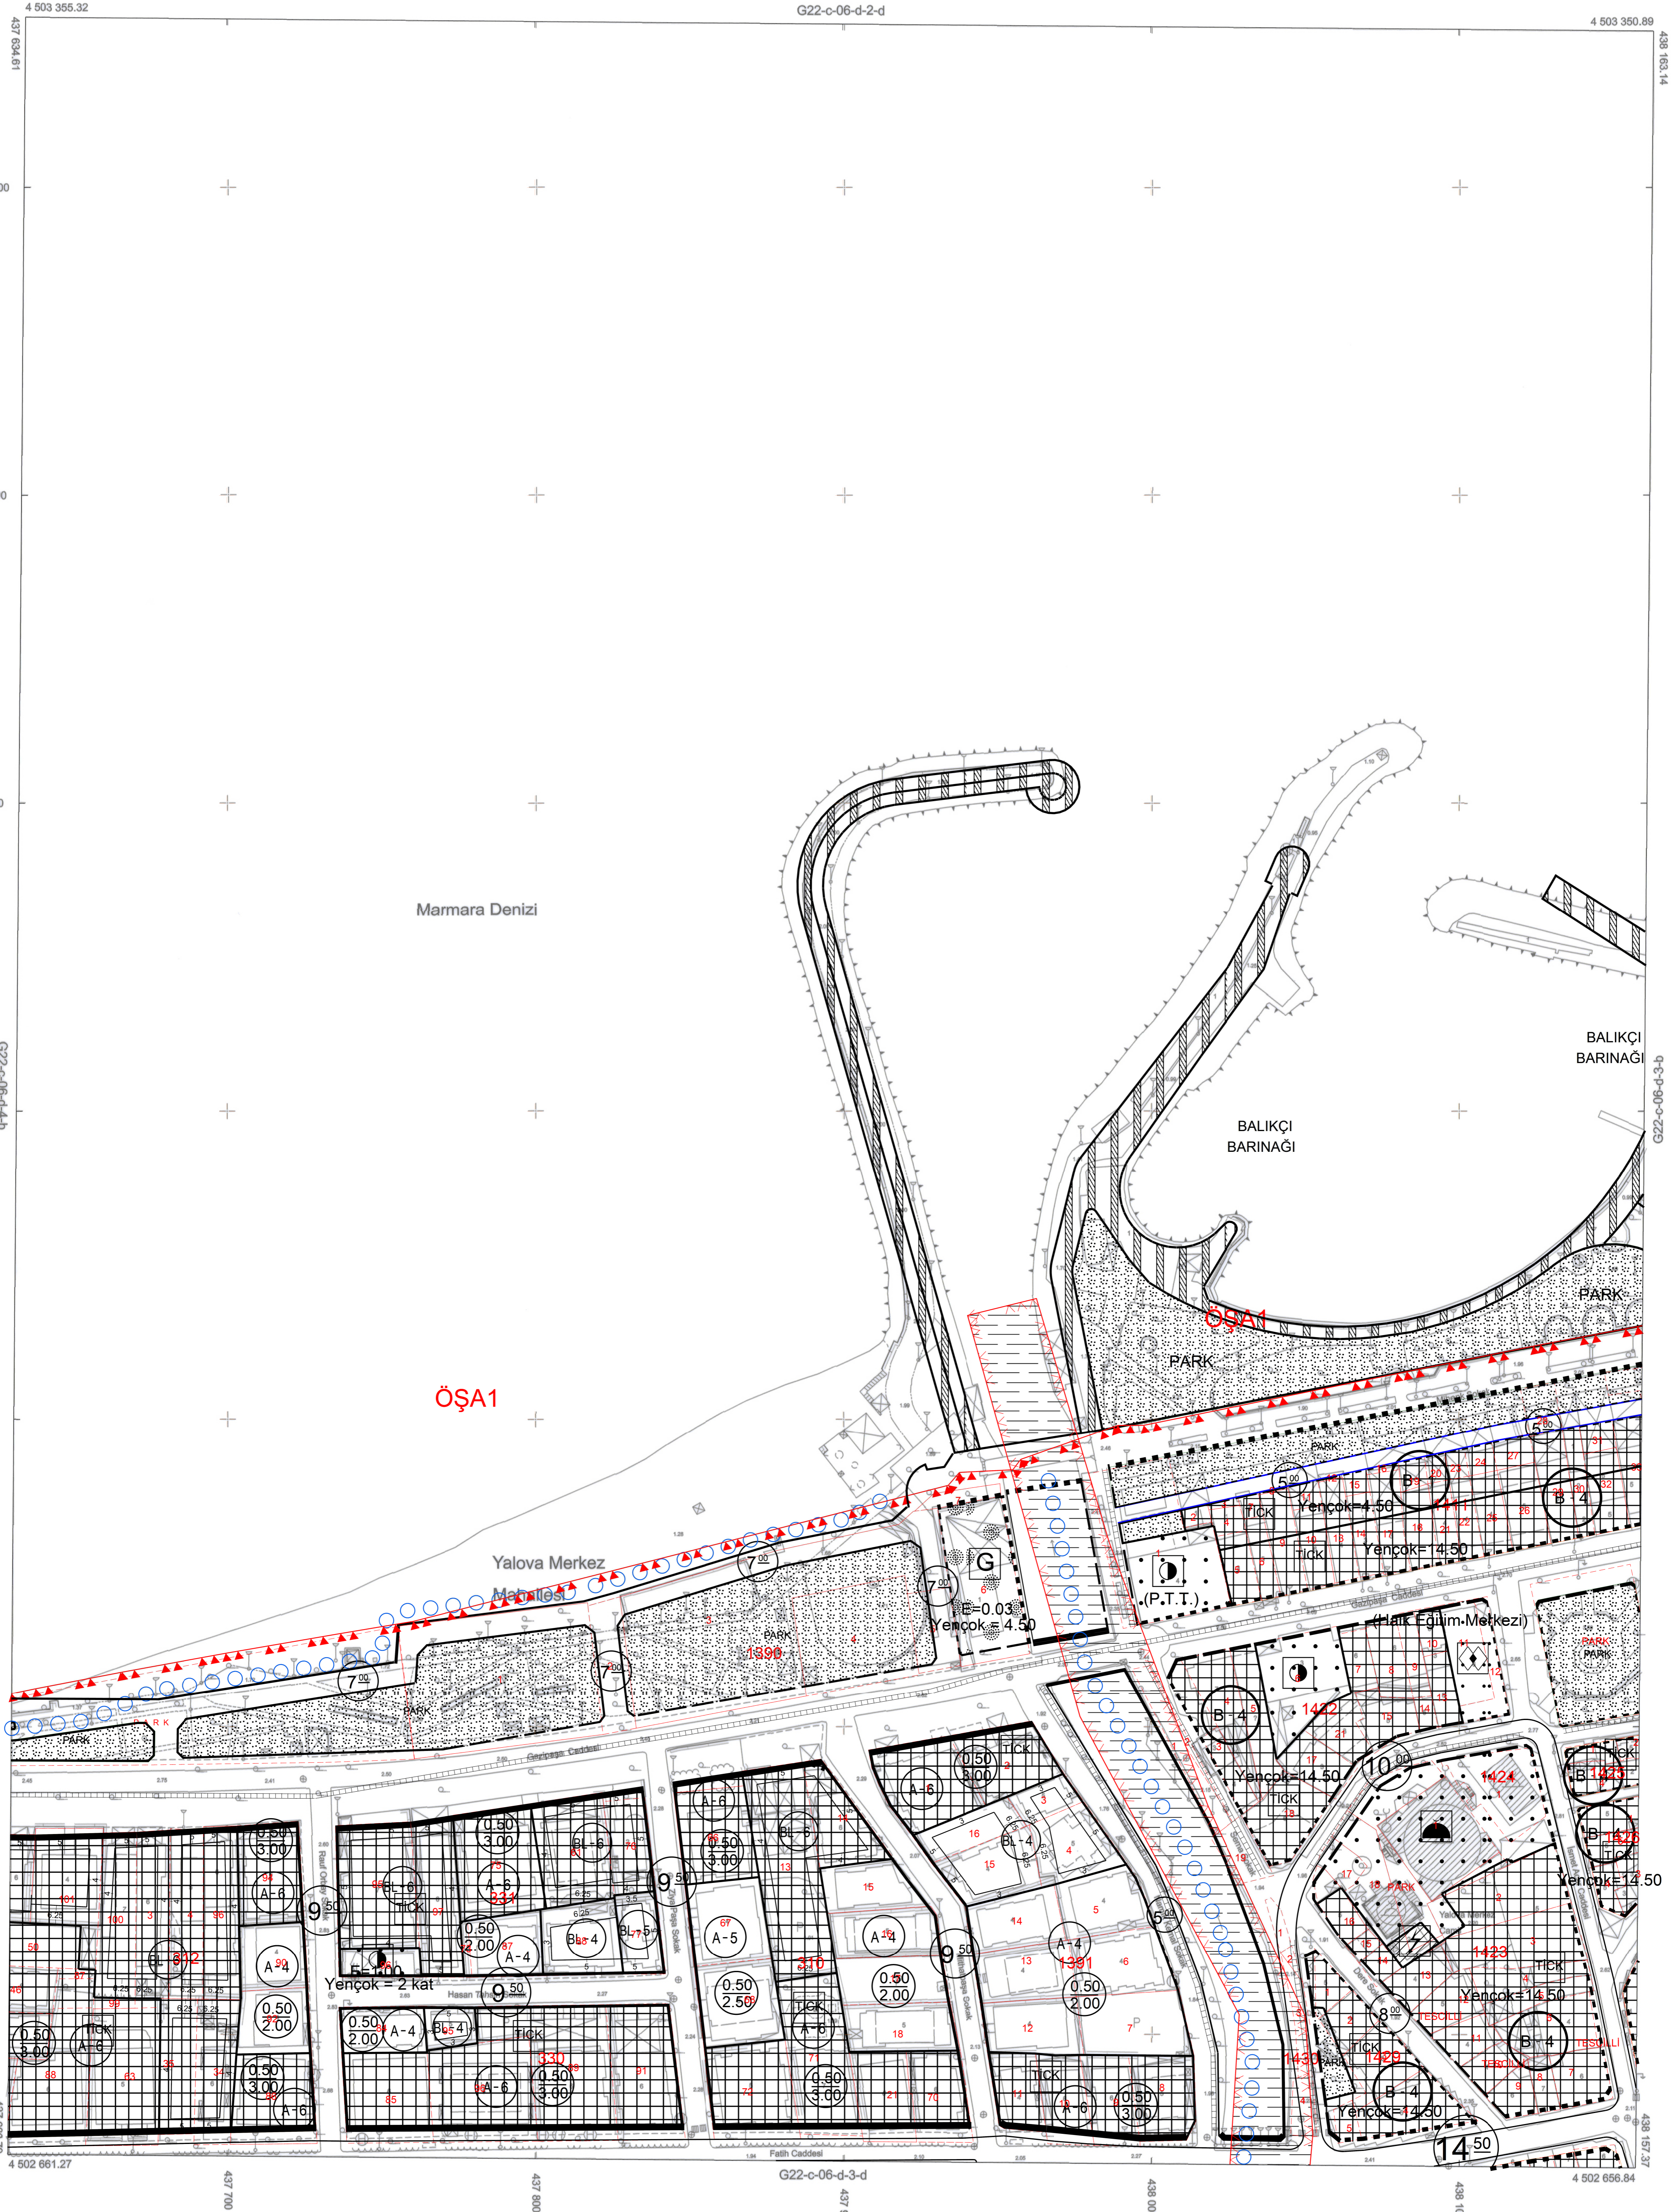

1/1000

Koordinatlar ve Pafta Bölümlenmesi  
En Son Güncellenmiş TUTGA'ya Bağlı  
2005.0 Epoğunda, GRS80 Elipsoidi ve  
Transversal Mercator (TM) İzdüğümünde,  
Düzenlenmiştir.

Ağustos 2015 Tarihinde Çekilen Renkli  
Hava Fotoğraflarından Üretilmiştir.  
Yapılar Saçak Çizgileriyle Gösterilmiştir.  
Eğyükseklik Eğrisi Aralığı 1 Metredir.  
Yüklenici Firma: Kuzey Mühendislik  
İnşaat Sanayi ve Ticaret Ltd. Şti.

PROJE YÖNETİCİSİ

  
Turgay Küçük  
Harita Mühendisi

ONAY  
Yalova İli Sınırları İçinde Fotogrametrik  
Yöntemle Üretilen 1 / 1000 Ölçekli Halihazır Harita  
İncelendi ve Onandı.

Arzu EYLE KARABULAK  
Harita Mühendisi  
21.08.2016

İmza ve Sanjüklük Müdürü  
Vefa SALMAN  
Belediye Başkanı  
21.08.2016

01	a	b	c	d
11				
16				
21	22	23	24	25