


YALOVA

G22-c-11-a-4-d

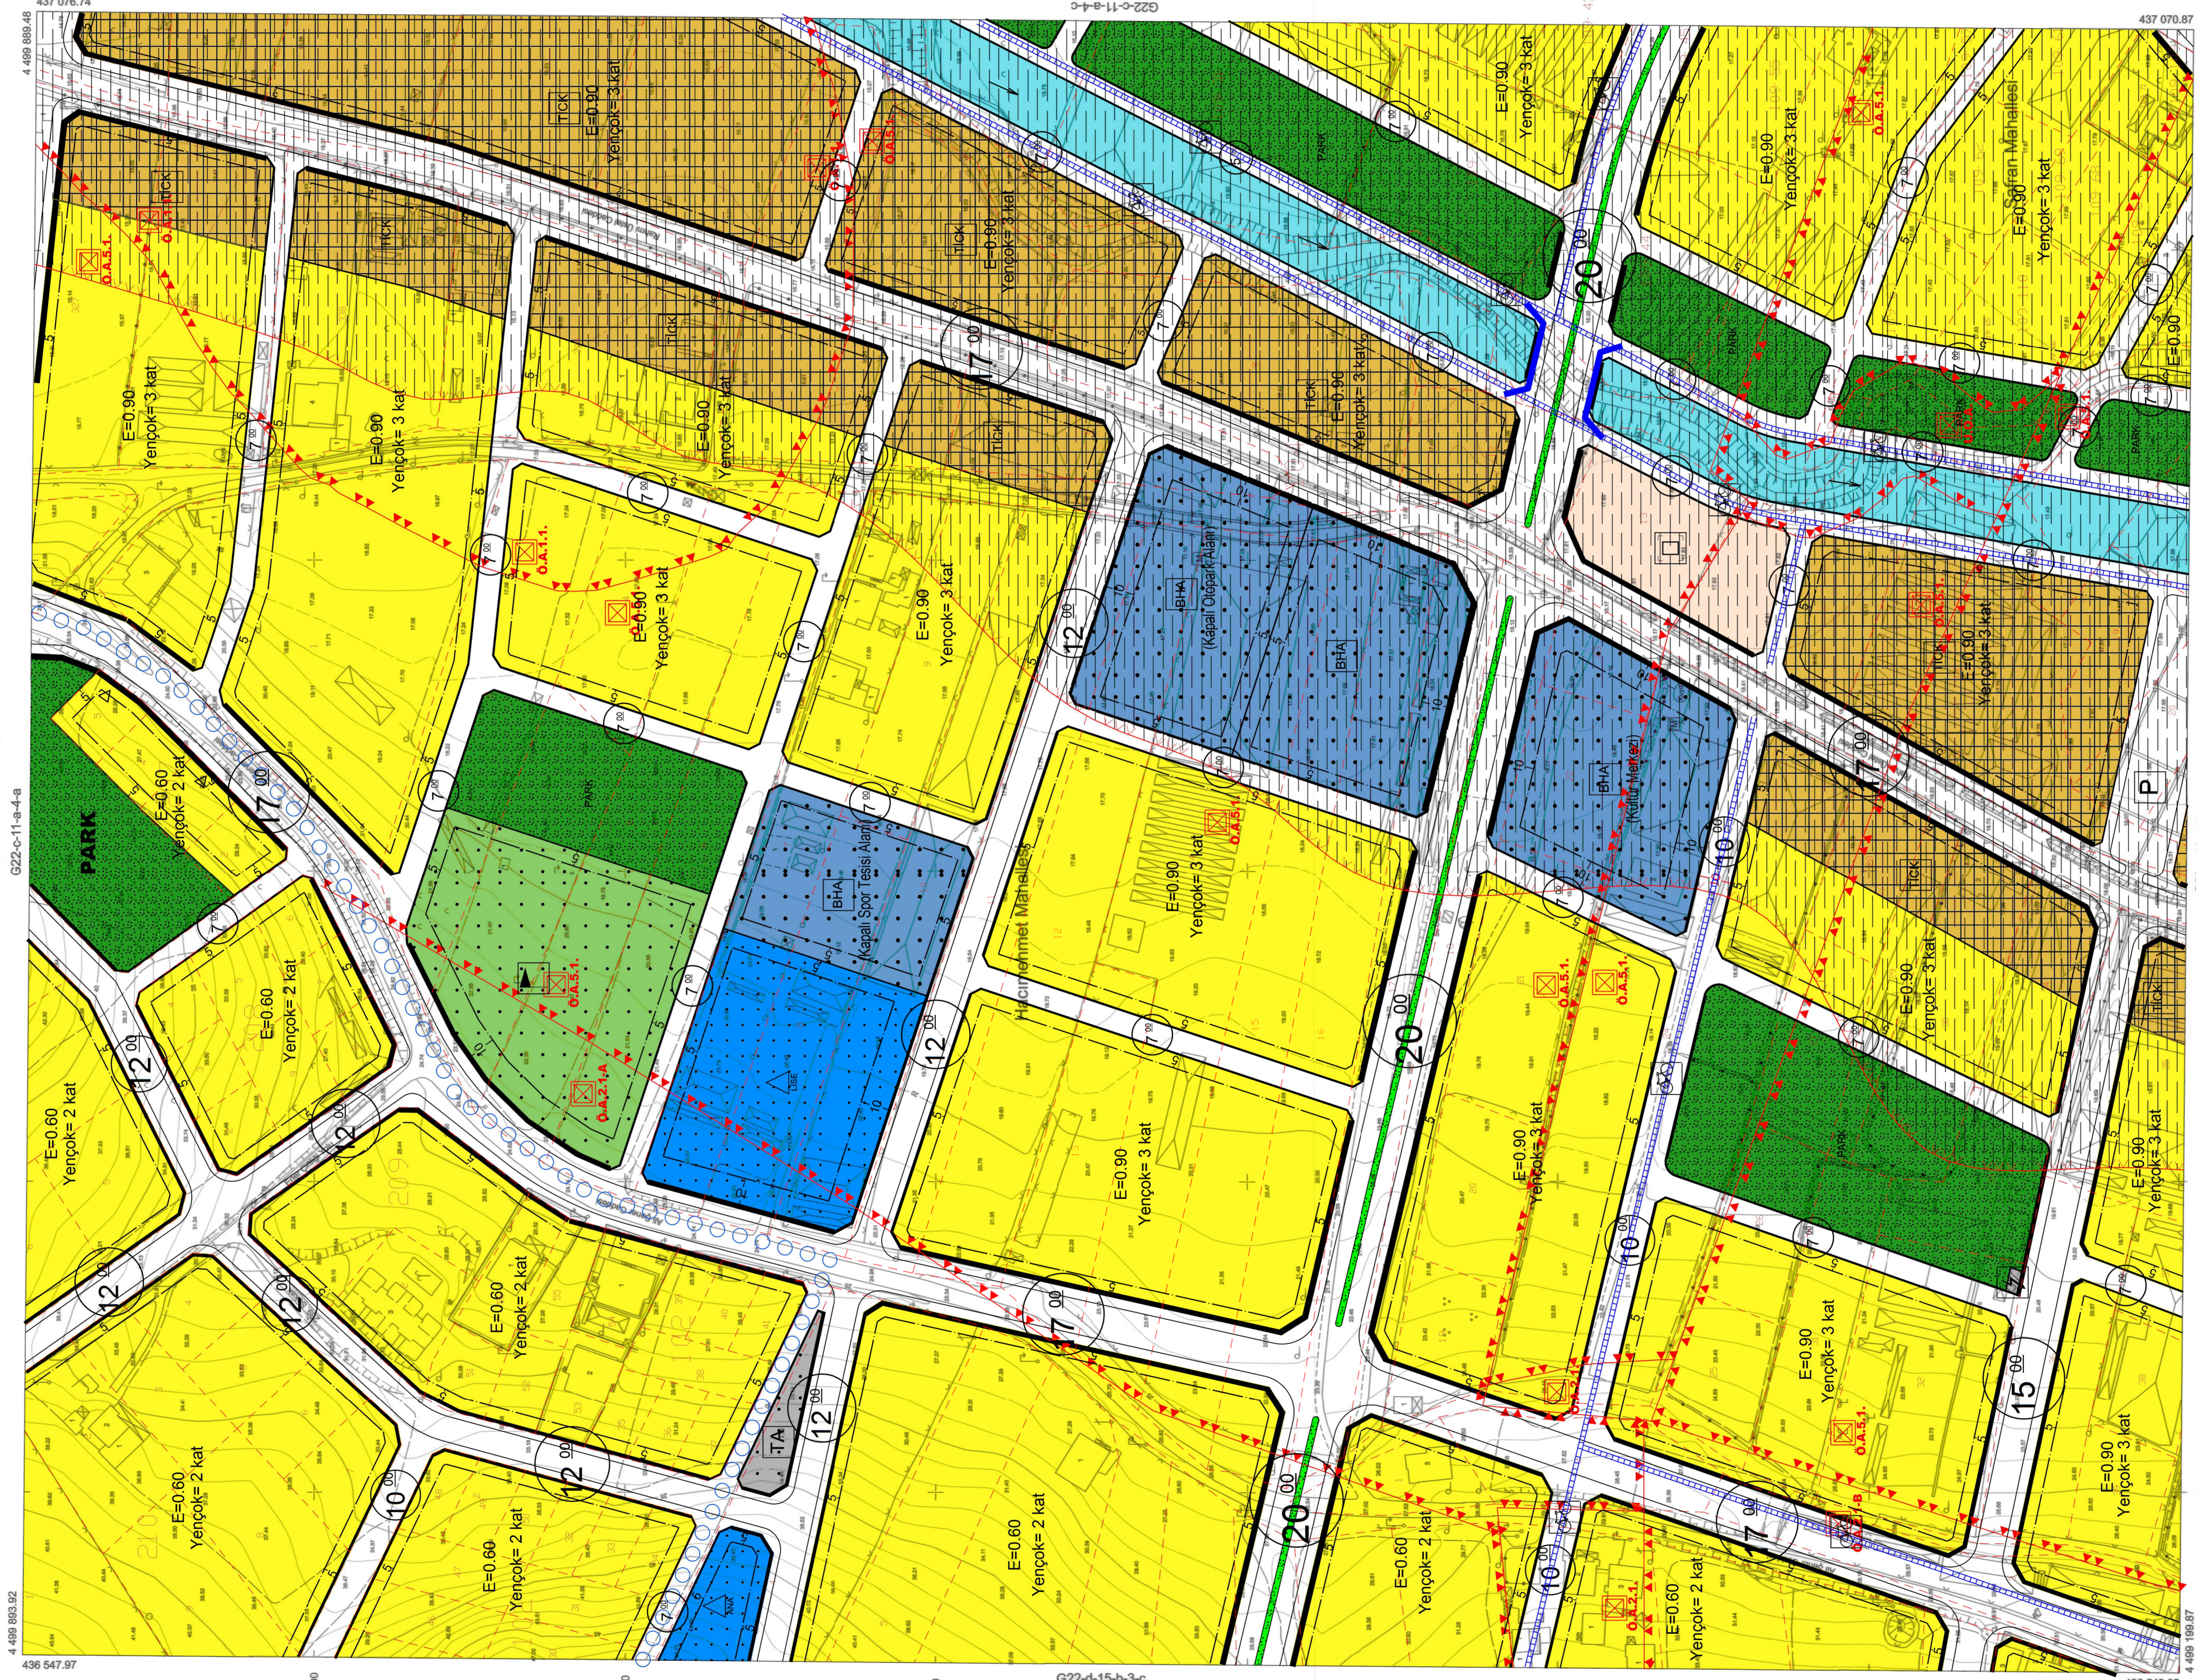

1/1000

ÖZMAY  
Yalova İl Sanayi İçin Fotogrametrik  
Yönetime Olanak 1:1000 Ölçekli Hava Harita  
İnşaat ve Çizim  
AYYELER KAPABİLİKLİK İmar ve Çizim  
2016  
KURULUŞ BAŞKANLIĞI  
İmar ve Çizim  
2016  
Vefa SALMAN  
Belediye Başkanı  
...../...../2016

PROJE YÖNETİCİSİ  
**Armut**  
Turgay KÜÇÜK  
Harita Mühendisi

Koordinatlar ve Pafta Bölümlenmesi  
En Son Güncellenmiş TÜTGA'ya Bağlı  
2005.3 Erciğünde, GRS80 Elipsoidi ve  
Transversal Mercator (TM) İzdogumunda,  
Düzenlenmiştir.  
Ağustos 2015 Tarihinde Çekilen Renkli  
Hava Fotogrametrik Üretilmiştir.  
Yapılar Sıvık Çizimlerle Gösterilmiştir.  
Eşyükselik Eğrisi Aralığı 1 Metredir.  
Yüklenici Firma: Kuzey Mühendislik  
İnşaat Sanayi ve Ticaret Ltd. Şti.

01	02	03	04	05
06	07	08	09	10
11	12	13	14	15