YALOVA

G22-c-11-a-4-c

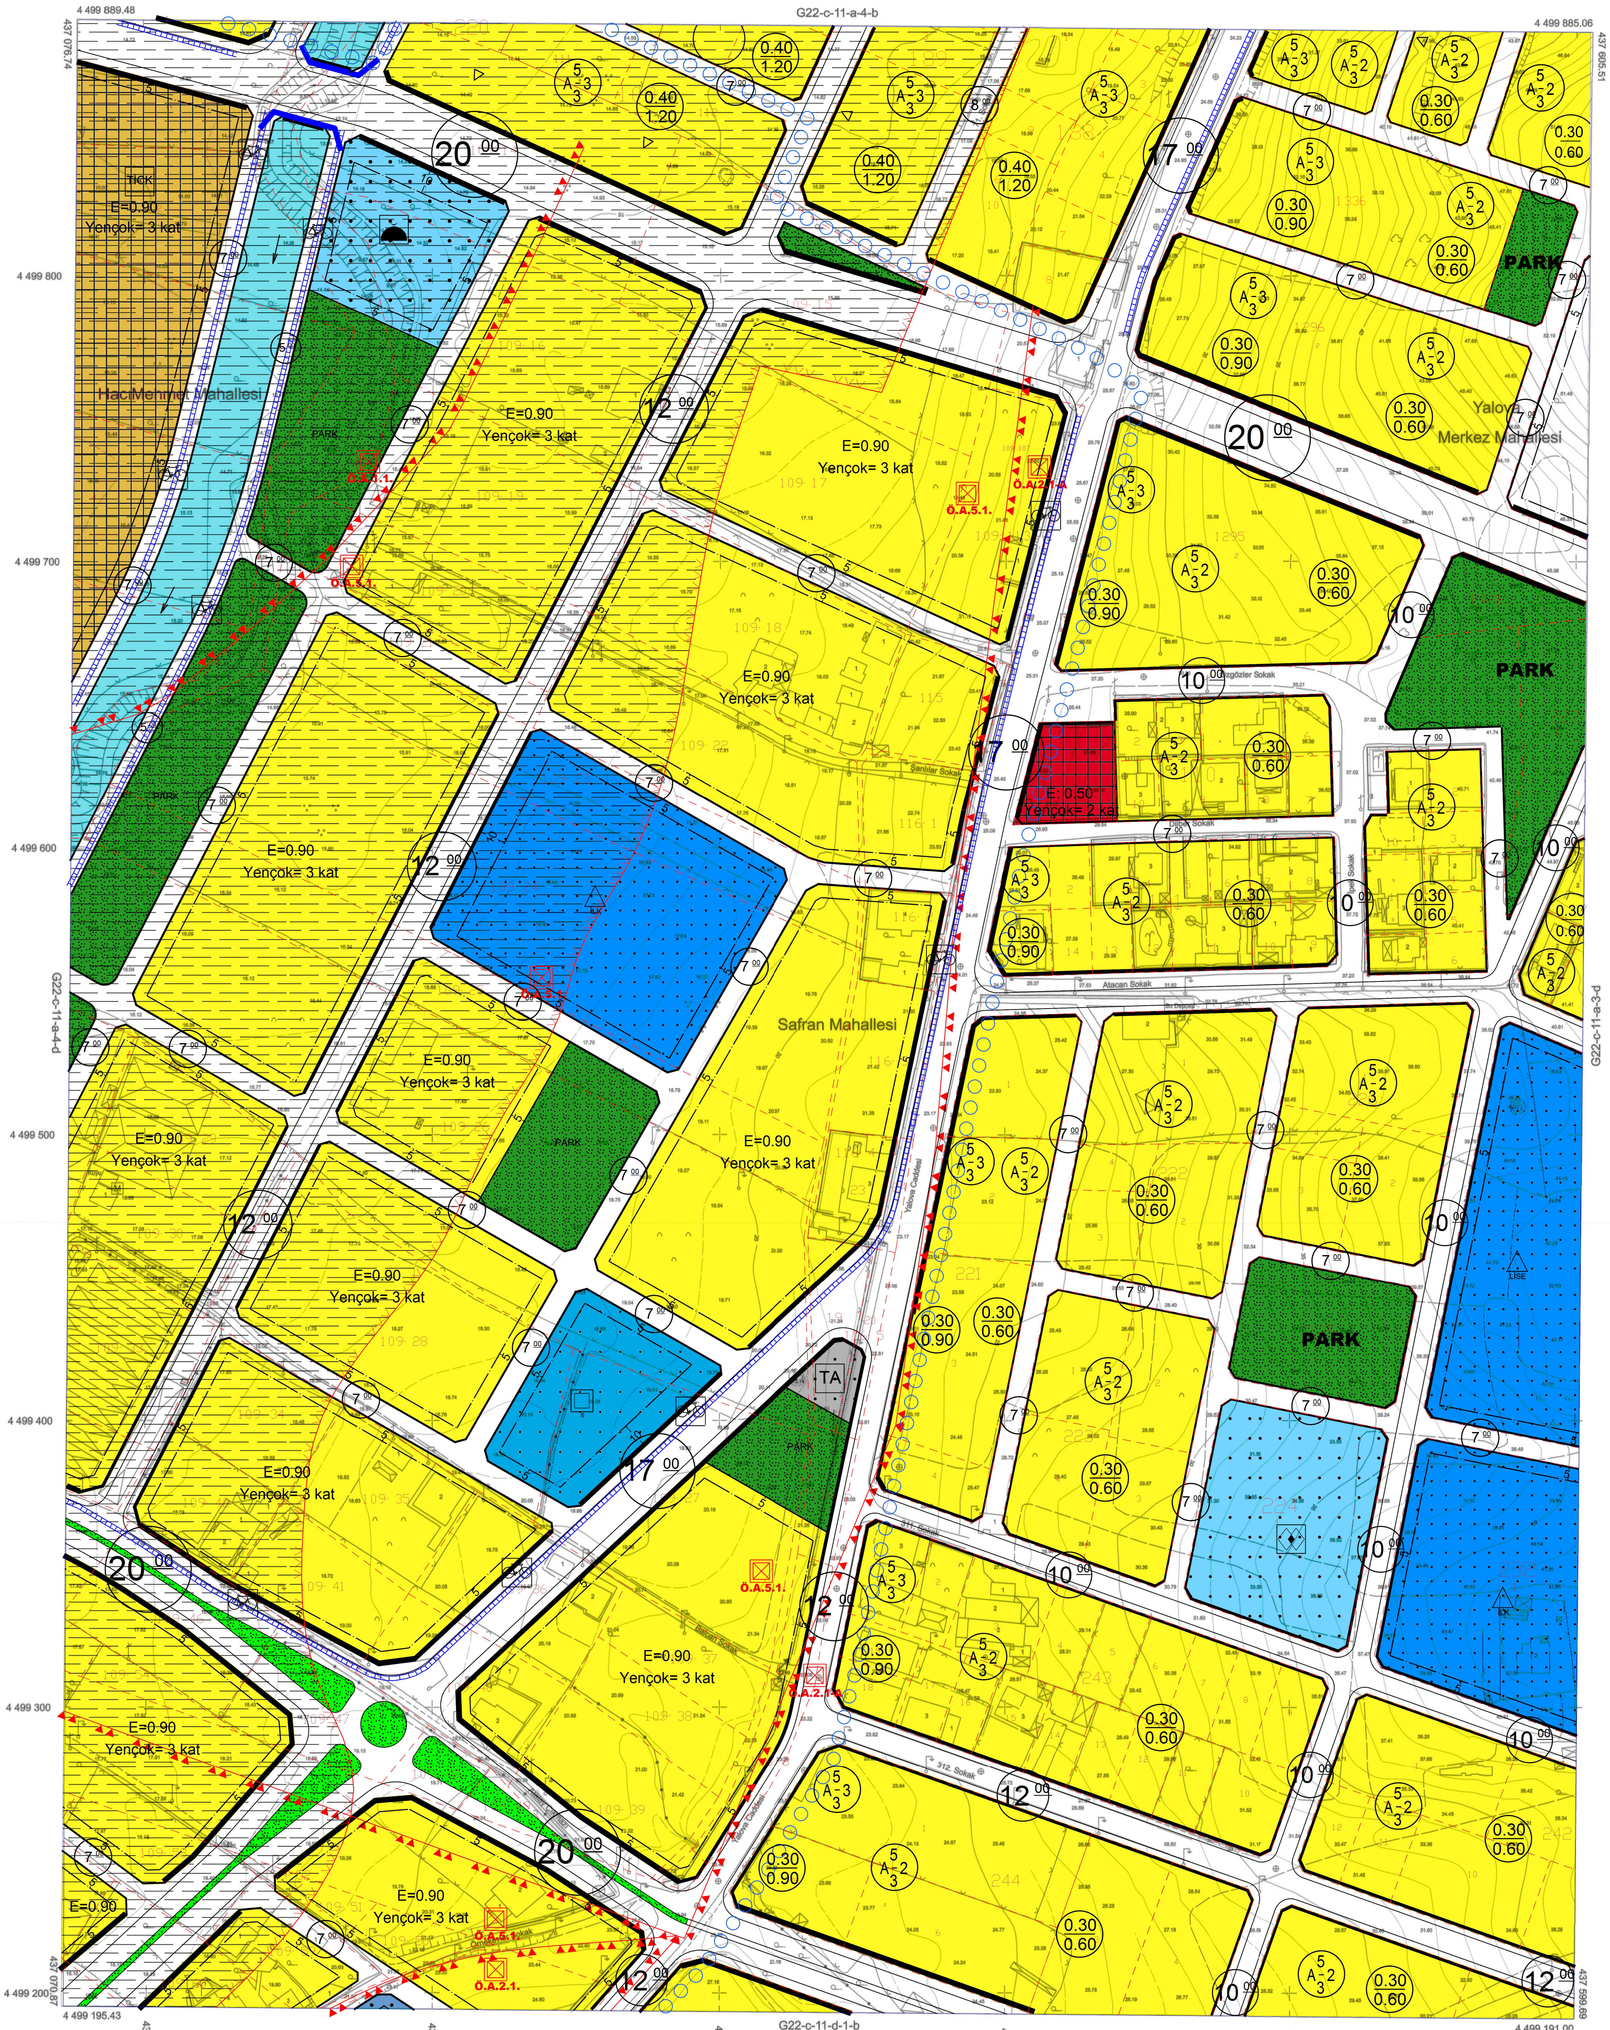

1/1000

Koordinatlar ve Pafta Bölümlemesi
En Son Güncellenmiş TUTGA'ya Bağlı 2005.0 Epoğunda, GRS80 Elipsoidi ve Transversal Mercator (TM) İzdüşümünde, Düzenlenmiştir.

Ağustos 2015 Tarihinde Çekilen Renkli Hava Fotoğraflarından Üretilmiştir. Yapılar Saçak Çizgileriyle Gösterilmiştir. Eşyükseklik Eğrisi Aralığı 1 Metredir. Yüklenici Firma: Kuzey Mühendislik İnşaat Sanayi ve Ticaret Ltd. Şti.

PROJE YÖNETİCİSİ
Turgay KÜÇÜK
Harita Mühendisi

ONAY
Yalova İli Sınırları İçinde Fotogrametrik Yöntemle Üretilen 1 / 1000 Ölçekli Halihazır Harita İncelendi ve Onandı.

Arzu YELE KARABULAK
Harita Mühendisi
29/03/2016

Kemal BAŞ
İmar ve Şehircilik Müdürü
..../..../2016

Vefa SALMAN
Belediye Başkanı
..../..../2016