


YALOVA

G22-d-15-b-1-a

G22-d-10-c-4-d

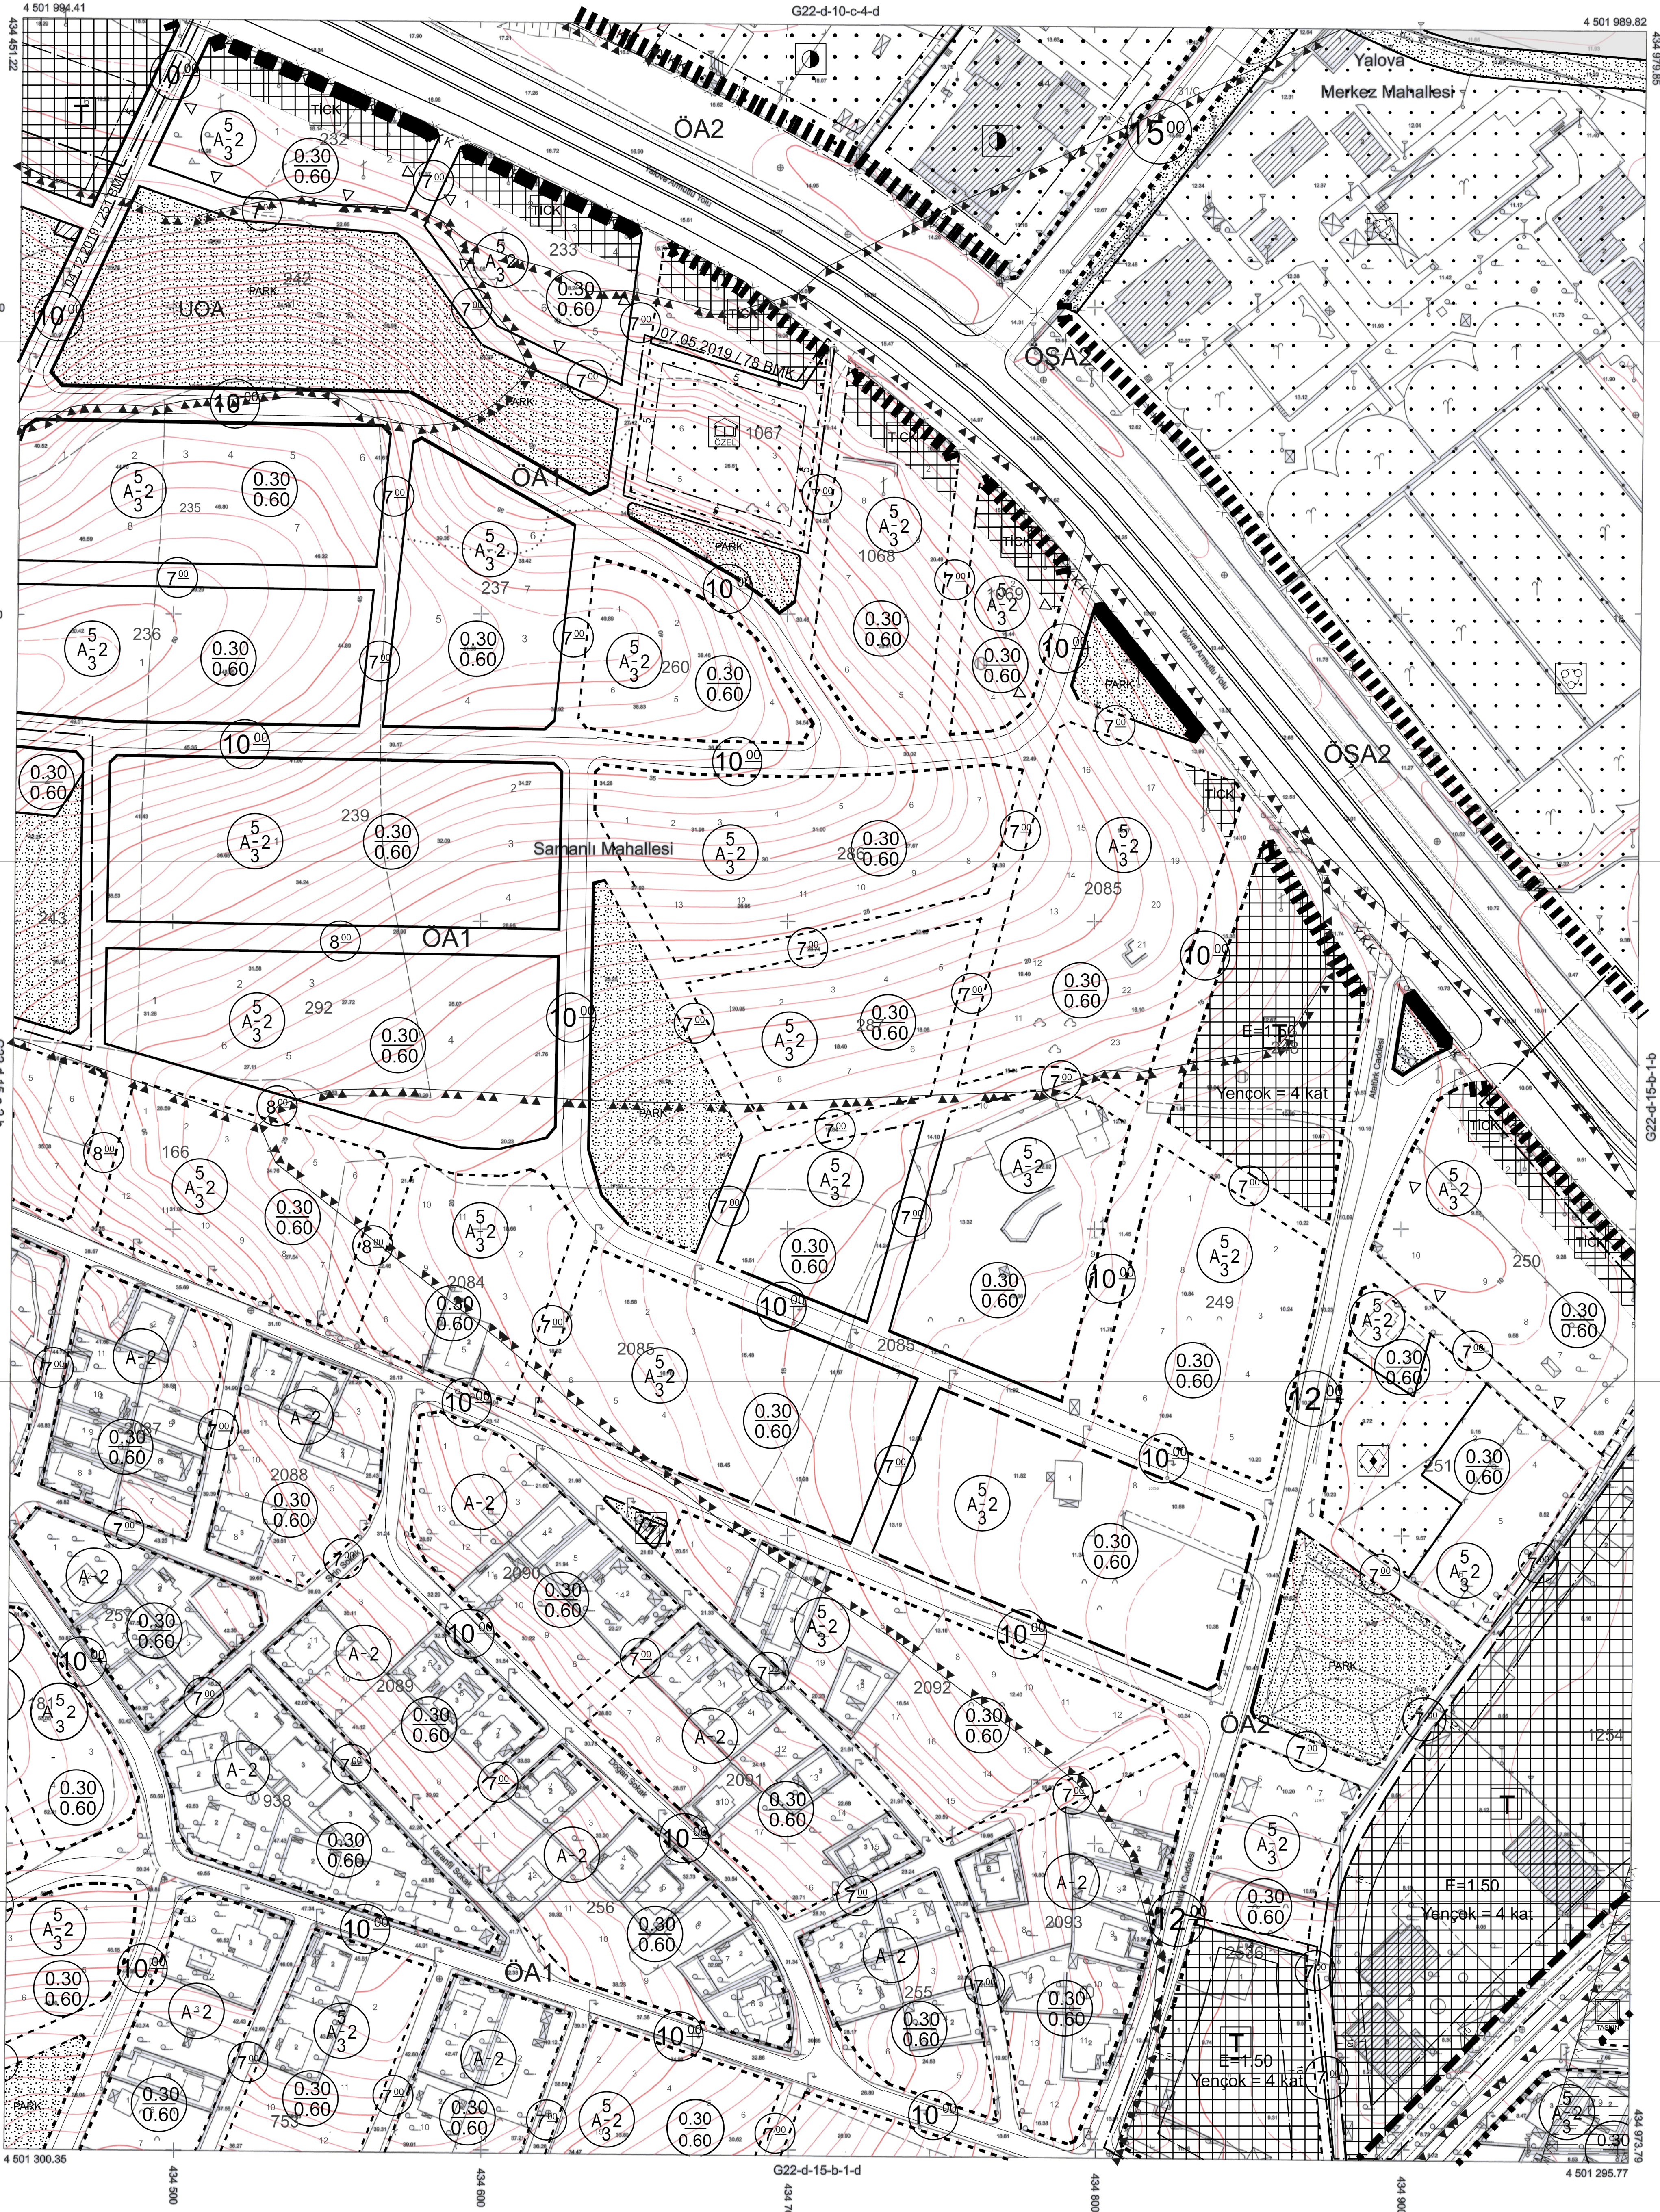

1/1000

01	02	03	04	05	06	07	08	09	10	11	12	13	14	15	16	17	18	19	20	21	22	23	24	25
----	----	

Koordinatlar ve Pafta Bölünmesi
En Son Güncellenmiş TUTGA'ya Bağlı
2005.0 Epeğunda, GRS80 Elipsoidi ve
Transversal Mercator (TM) İzdüğüdür,
Düzenlenmiştir.

Ağustos 2016 Tarihinde Çekilen Renkli
Hava Fotoğraflarından Üretilmiştir.
Yapılar Şaşıklık Çizgileriyle Gösterilmiştir.
Eğiklik Eğrisi Aralığı 1 Metredir.
Yüklenici Firma: Kuzey Mühendislik
İnşaat Sanayi ve Ticaret Ltd. Şti.

PROJE YÖNETİCİSİ
Turgay KUÇUK
Harita Mühendisi

ONAY
Yalova İli Sınırları İçinde Fotogrametrik
Yöntemle Üretilen 1 / 1000 Ölçekli Halihazır Harita
İncelendi ve Onandı.

AZİZ VELE KARABULAK Harita Mühendisi
Mehmet Sarıgül Harita Mühendisi

21/08/2016 21/08/2016

Yalova Belediyesi Başkanlığı