


YALOVA
G22-c-11-a-3-a

G22-c-11-a-2-d

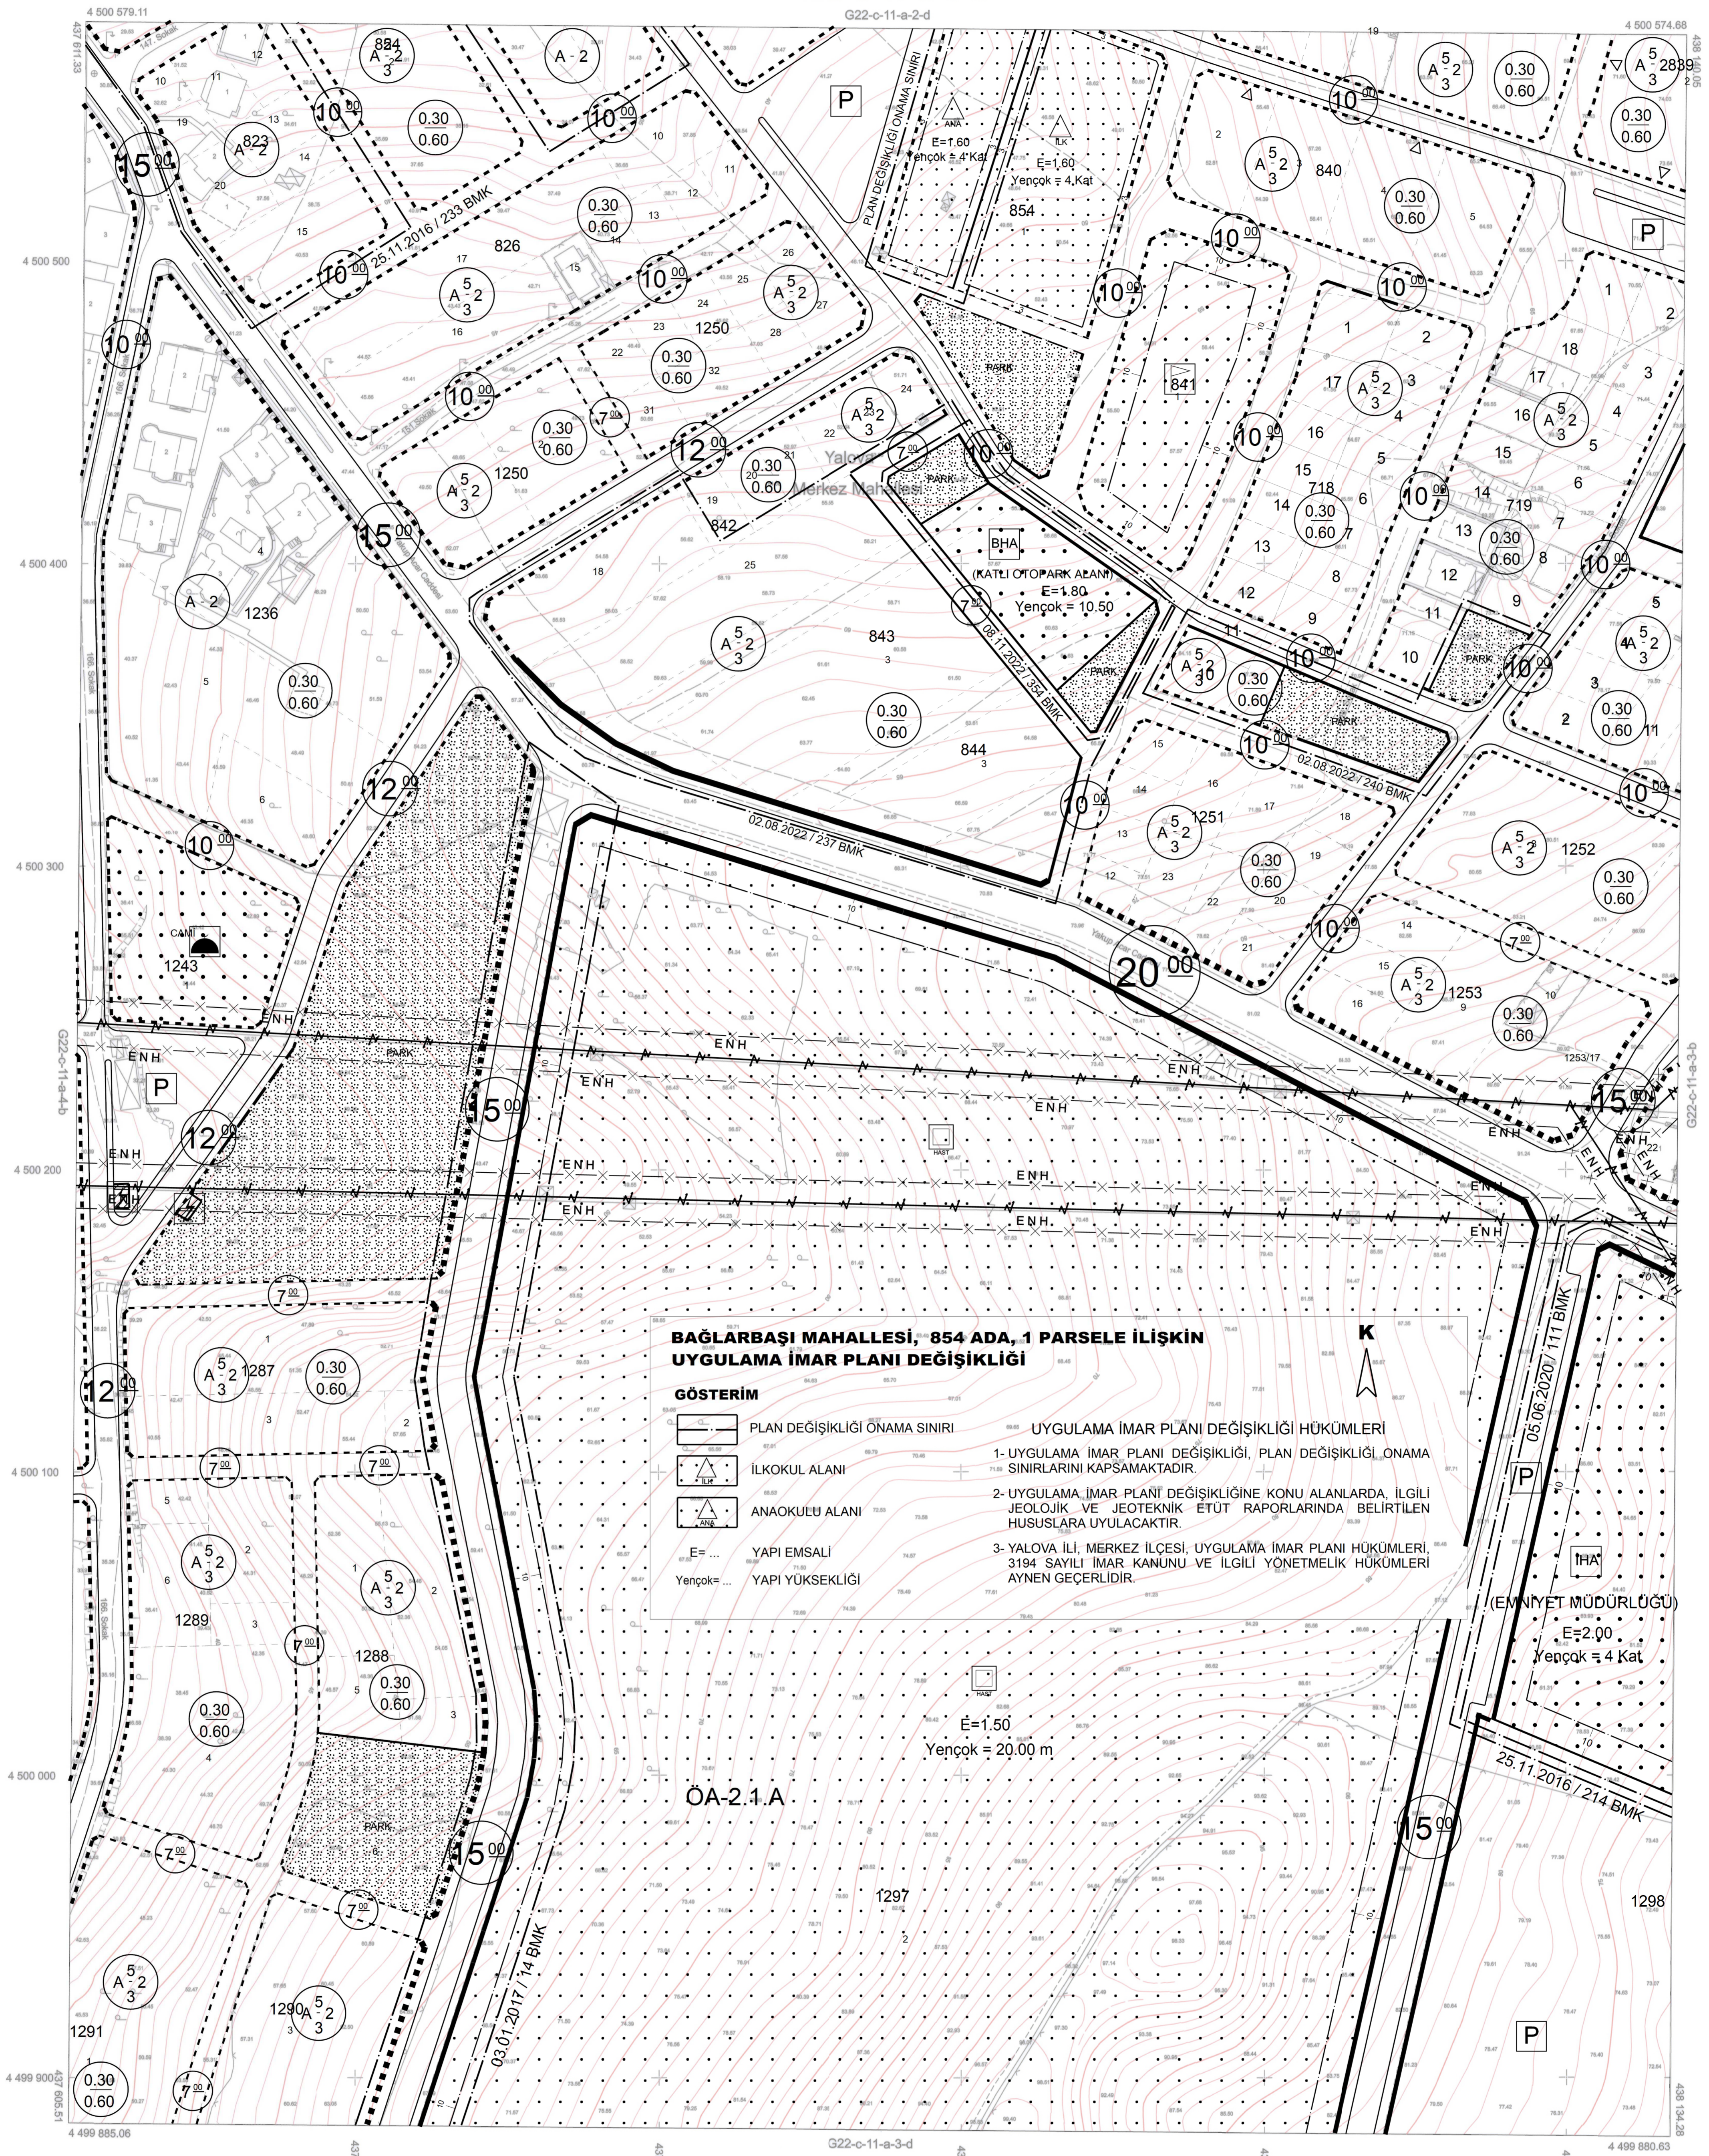

BAĞLARBAŞI MAHALLESİ, 854 ADA, 1 PARSELE İLİŞKİLİ UYGULAMA İMAR PLANI DEĞİŞİKLİĞİ

GÖSTERİM


	PLAN DEĞİŞİKLİĞİ ÖNAMA SINIRI
	İLKOKUL ALANI
	ANAOKULU ALANI
	YAPI EMSALI
	YAPI YÜKSEKLİĞİ

UYGULAMA İMAR PLANI DEĞİŞİKLİĞİ HÜKÜMLERİ

- 1- UYGULAMA İMAR PLANI DEĞİŞİKLİĞİ, PLAN DEĞİŞİKLİĞİ ÖNAMA SINIRLARINI KAPSAMAKTADIR.
- 2- UYGULAMA İMAR PLANI DEĞİŞİKLİĞİNE KONU ALANLARDA, İLGİLİ JEOLJİK VE JEOTEKNİK ETÜT RAPORLARINDA BELİRTİLEN HUSUSLARA UYULACAKTIR.
- 3- YALOVA İLİ, MERKEZ İLÇESİ, UYGULAMA İMAR PLANI HÜKÜMLERİ, 3194 SAYILI İMAR KANUNU VE İLGİLİ YÖNETMELİK HÜKÜMLERİ AYRINEN GEÇERLİDİR.

OA-2.1.A

1/1000

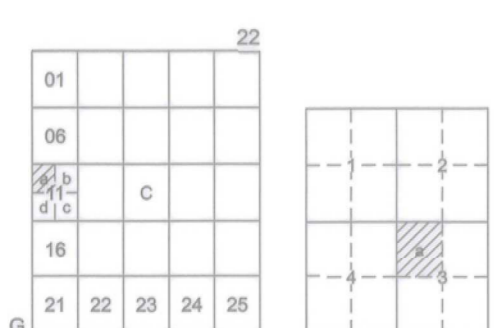

Koordinatlar ve Pafta Bölümlenmesi
En Son Güncellenmiş TUTGA'ya Bağlı
2005.0 Epoğunda, GRS80 Elipsoidi ve
Transversal Mercator (TM) İzduğümünde,
Düzenlenmiştir.

Ağustos 2015 Tarihinde Çekilen Renkli
Hava Fotoğraflarından Üretilmiştir.
Yapılar Şaşıp Çizgileriyle Gösterilmiştir.
Eyyükseklik Eğrisi Aralığı 1 Metredir.
Yüklenici Firma: Kuzey Mühendislik
İnşaat Sanayi ve Ticaret Ltd. Şti.

PROJE YÖNETİCİSİ

Turay KOCUK
Harita Mühendisi

ONAY
Yalova İli Sınırı İçinde Fotogrametrik
Yöntemle Üretilen 1 / 1000 Ölçekli Halihazır Harita
İncelendi ve Onandı.
Arzu ELE KARABULAK Kuzey Mühendislik
Harita Mühendisi
23.08.2016
Vefa SALMAN
Belediye Başkanı
23.08.2016