


YALOVA
G22-c-11-a-3-c
G22-c-11-a-3-b

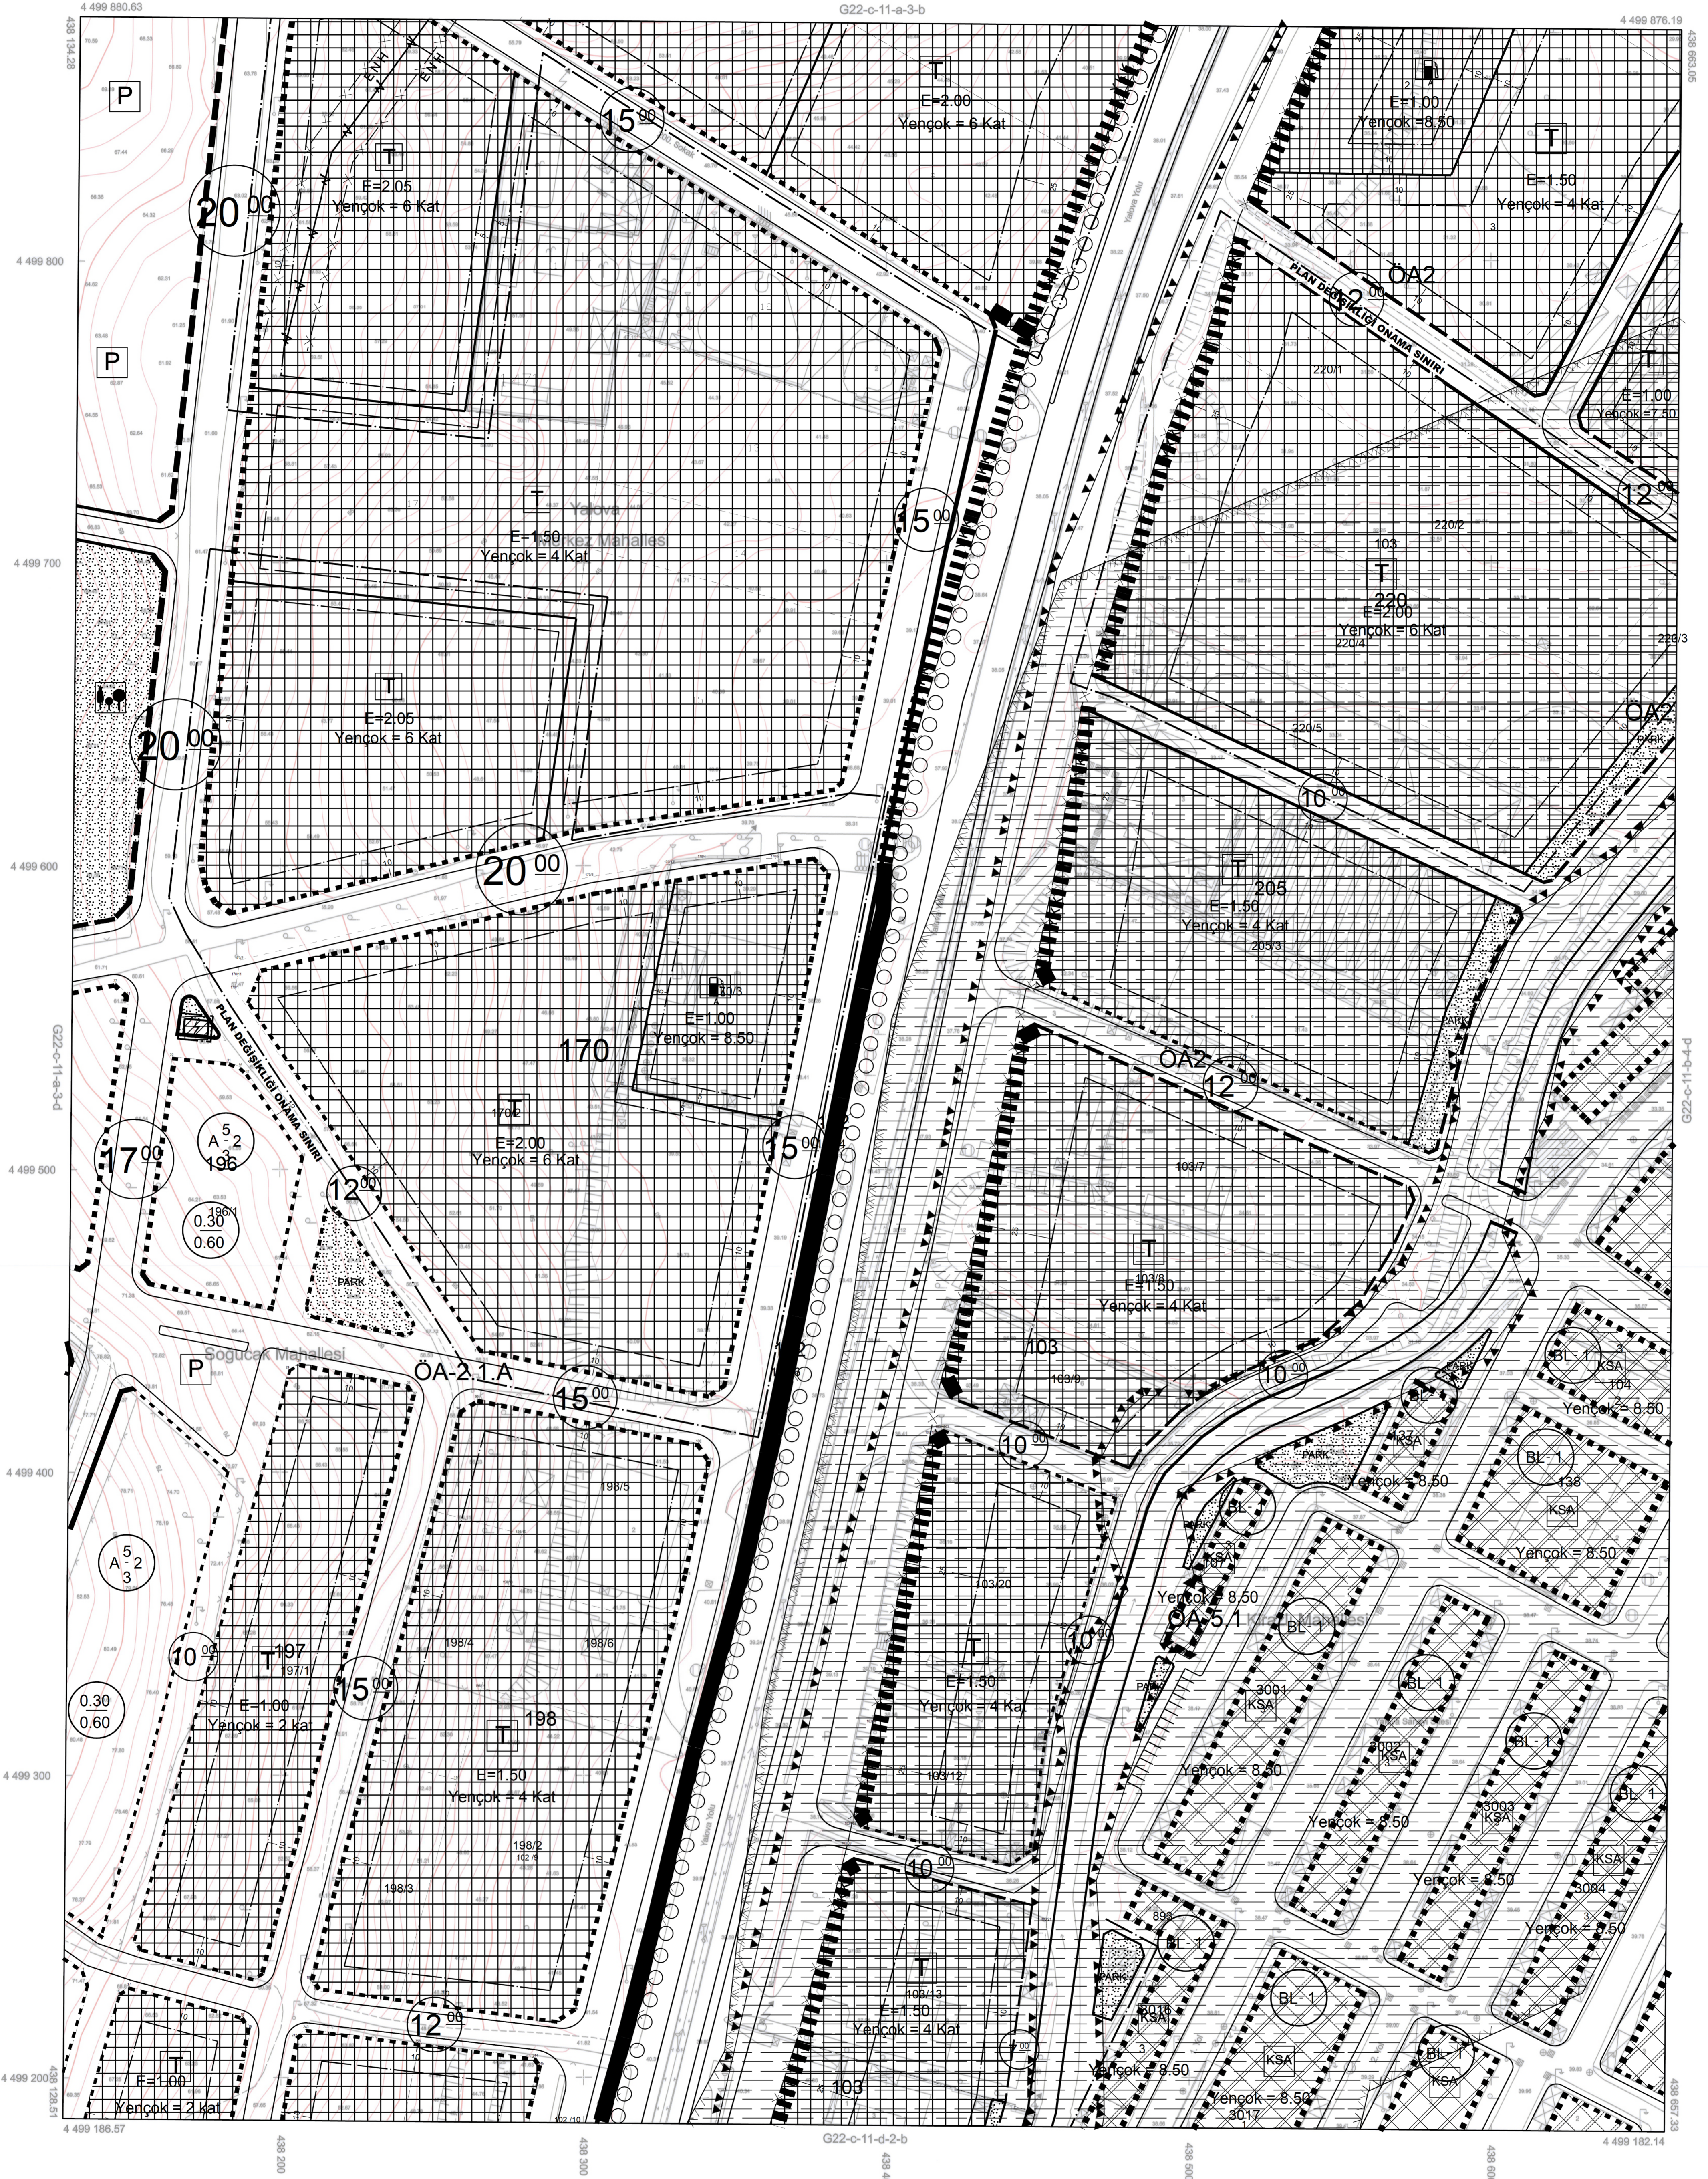

1/1000

01	02	03	04	05	06	07	08	09	10	11	12	13	14	15	16	17	18	19	20	21	22	23	24	25
----	----	

Koordinatlar ve Pafta Bölümlenmesi
En Son Güncellenmiş TUTGA'ya Bağlı
2005.0 Epejünde, GRS80 Elipsoidal ve
Transversal Mercator (TM) İzdüşümünde,
Düzenlenmiştir.

Ağustos 2016 Tarihinde Çekilen Renkil
Hava Fotoğraflarından Üretilmiştir.
Yapılar Şağak Çizgileriyle Gösterilmiştir.
Eşikseklik Eğrisi Aralığı 1 Metredir.
Yüklenici Firma: Kuzey Mühendislik
İnşaat Sanayi ve Ticaret Ltd. Şti.

PROJE YÖNETİCİSİ
Arayay
Tugay KÜÇÜK
Harita Mühendisi

ONAY
Yalova İli Sınırları İçinde Fotogrametrik
Yöntemle Üretilen 1 / 1000 Ölçekli Hazır Harita
İncelendi ve Onandı.
Arz: YELE KAPILAK
Harita Mühendisi
21.07.2016
İmarat: İsmail B. S.
İmarat Mühendisi
21.07.2016
Vefa SALMAN
Bölgeye Başkanı
21.07.2016