


01					
06					
11		C			
16					
21	22	23	24	25	

YALOVA
G22-c-07-d-4-a
G22-c-07-d-1-d

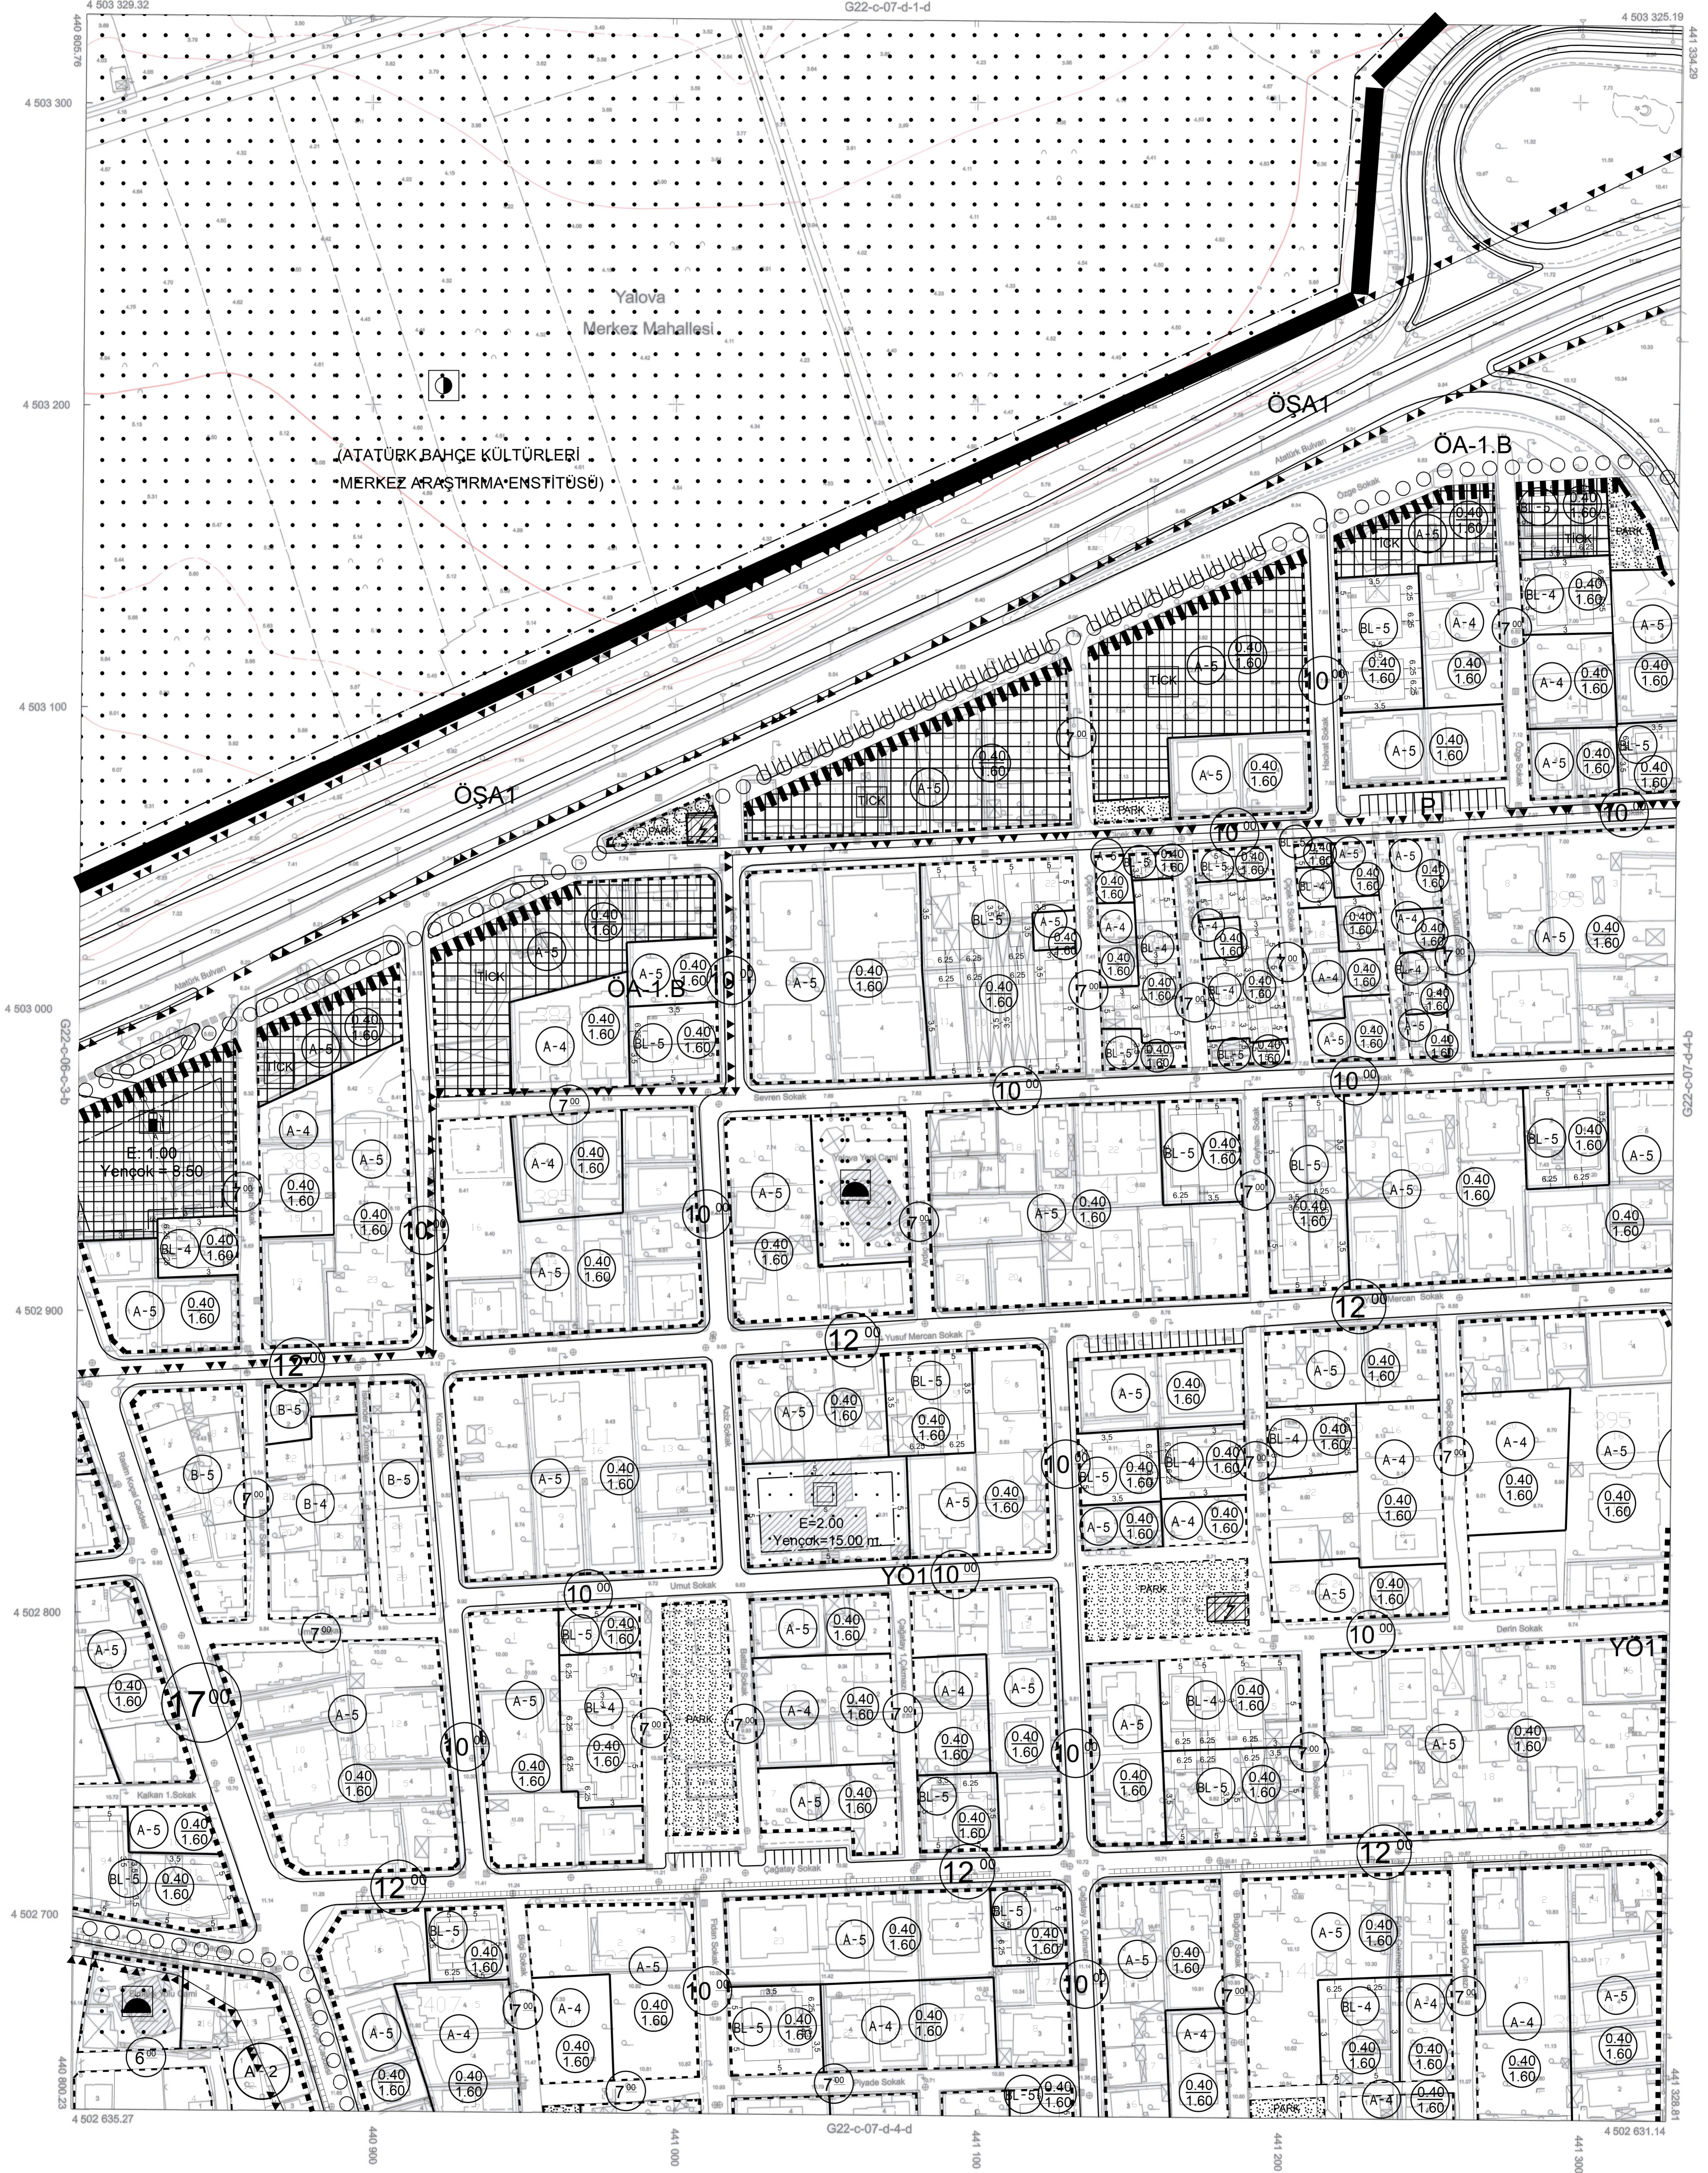

01					
06					
11		C			
16					
21	22	23	24	25	

Koordinatlar ve Pafta Bölümlenmesi
En Son Güncellenmiş TUTGA'ya Bağlı
2005.0 Epoğunda, GRS80 Elipsoidi ve
Transversal Mercator (TM) İzdüşümünde,
Düzenlenmiştir.

Ağustos 2015 Tarihinde Çekilen Renkli
Hava Fotoğraflarından Üretilmiştir.
Yapılar Şaçağ Çizgileriyle Gösterilmiştir.
Eyükseklik Eğrisi Aralığı: 1 Metredir.
Yüklenici Firma: Kuzey Mühendislik
İnşaat Sanayi ve Ticaret Ltd. Şti.

PROJE YÖNETİCİSİ
TURKEY
Turgay KÜÇÜK
Harita Mühendisi

1/1000

ONAY
Yalova İli Sınırları İçinde Fotogrametrik
Yöntemle Üretilen 1 / 1000 Ölçekli Halihazır Harita
İncelendi ve Onandı.
Arzu YELE KARABULAK Harita Mühendisi
21.07.2016
Kerem BAŞ İmar ve Şehircilik Müdürü
21.07.2016
Yalova SALTAN
Belediye Başkanı
21.07.2016