


01					22
11	C				
16					
21	22	23	24	25	

YALOVA
G22-c-06-d-4-b
G22-c-06-d-1-c

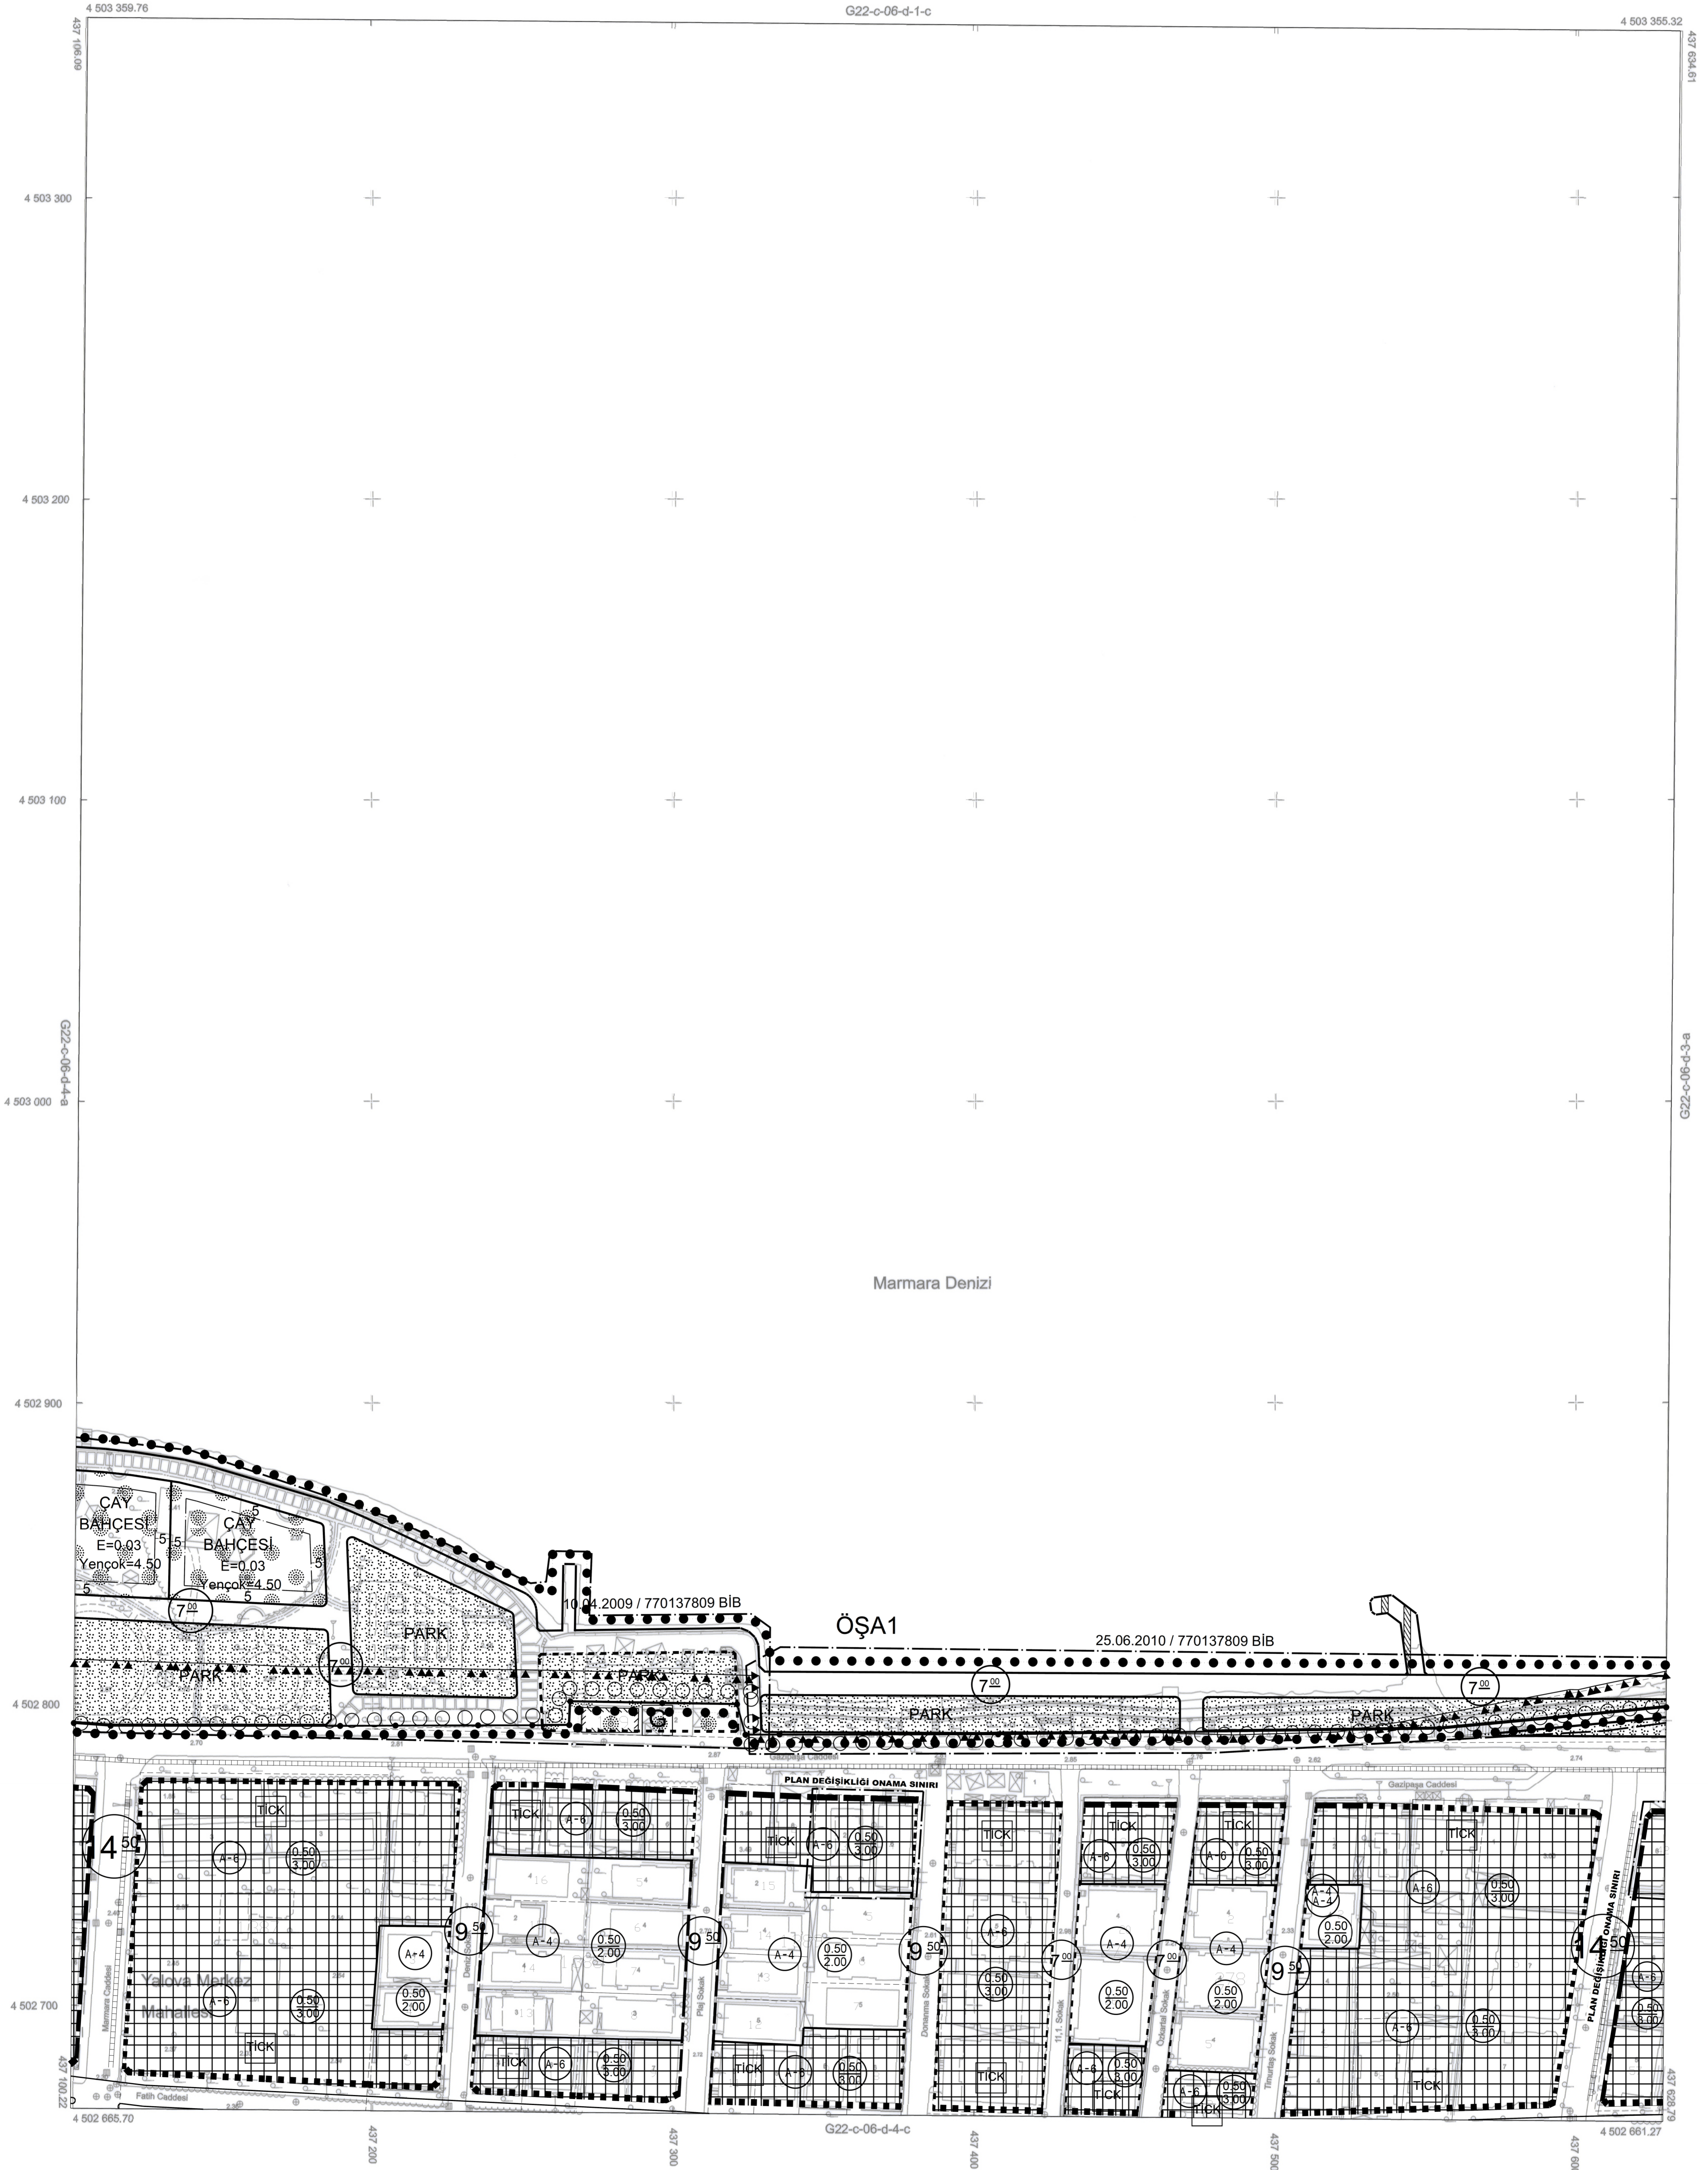

01					22
11	C				
16					
21	22	23	24	25	

Koordinatlar ve Pafta Bölünmesi
En Son Güncellenmiş TUTGA'ya Bağlı
2005.0 Epoğunda, GRS80 Elipsoidi ve
Transversal Mercator (TM) İzdüşümünde,
Düzenlenmiştir.

Ağustos 2015 Tarihinde Çekilen Renkli
Hava Fotoğraflarından Üretilmiştir.
Yapılar Saçak Çizgileriyle Gösterilmiştir.
Eğyükselik Eğrisi Aralığı 1 Metredir.
Yüklenici Firma: Kuzey Mühendislik
İnşaat Sanayi ve Ticaret Ltd. Şti.

PROJE YÖNETİCİSİ
Turgay KÜÇÜK
Turgay KÜÇÜK
Harita Mühendisi

1/1000

ONAY
Yalova İli Sınır İçinde Fotogrametrik
Yöntemle Üretilen 1 / 1000 Ölçekli Halihazır Harita
İncelendi ve Onandı.
ARZ YELE KARABULAK
Harita Mühendisi
2016
Vefa SALMAN
Belediye Başkanı
2016