


01					
06					
11	D				
16					
21	22	23	24	25	

YALOVA

G22-d-10-d-3-c

G22-d-10-d-3-b

4 502 688.46

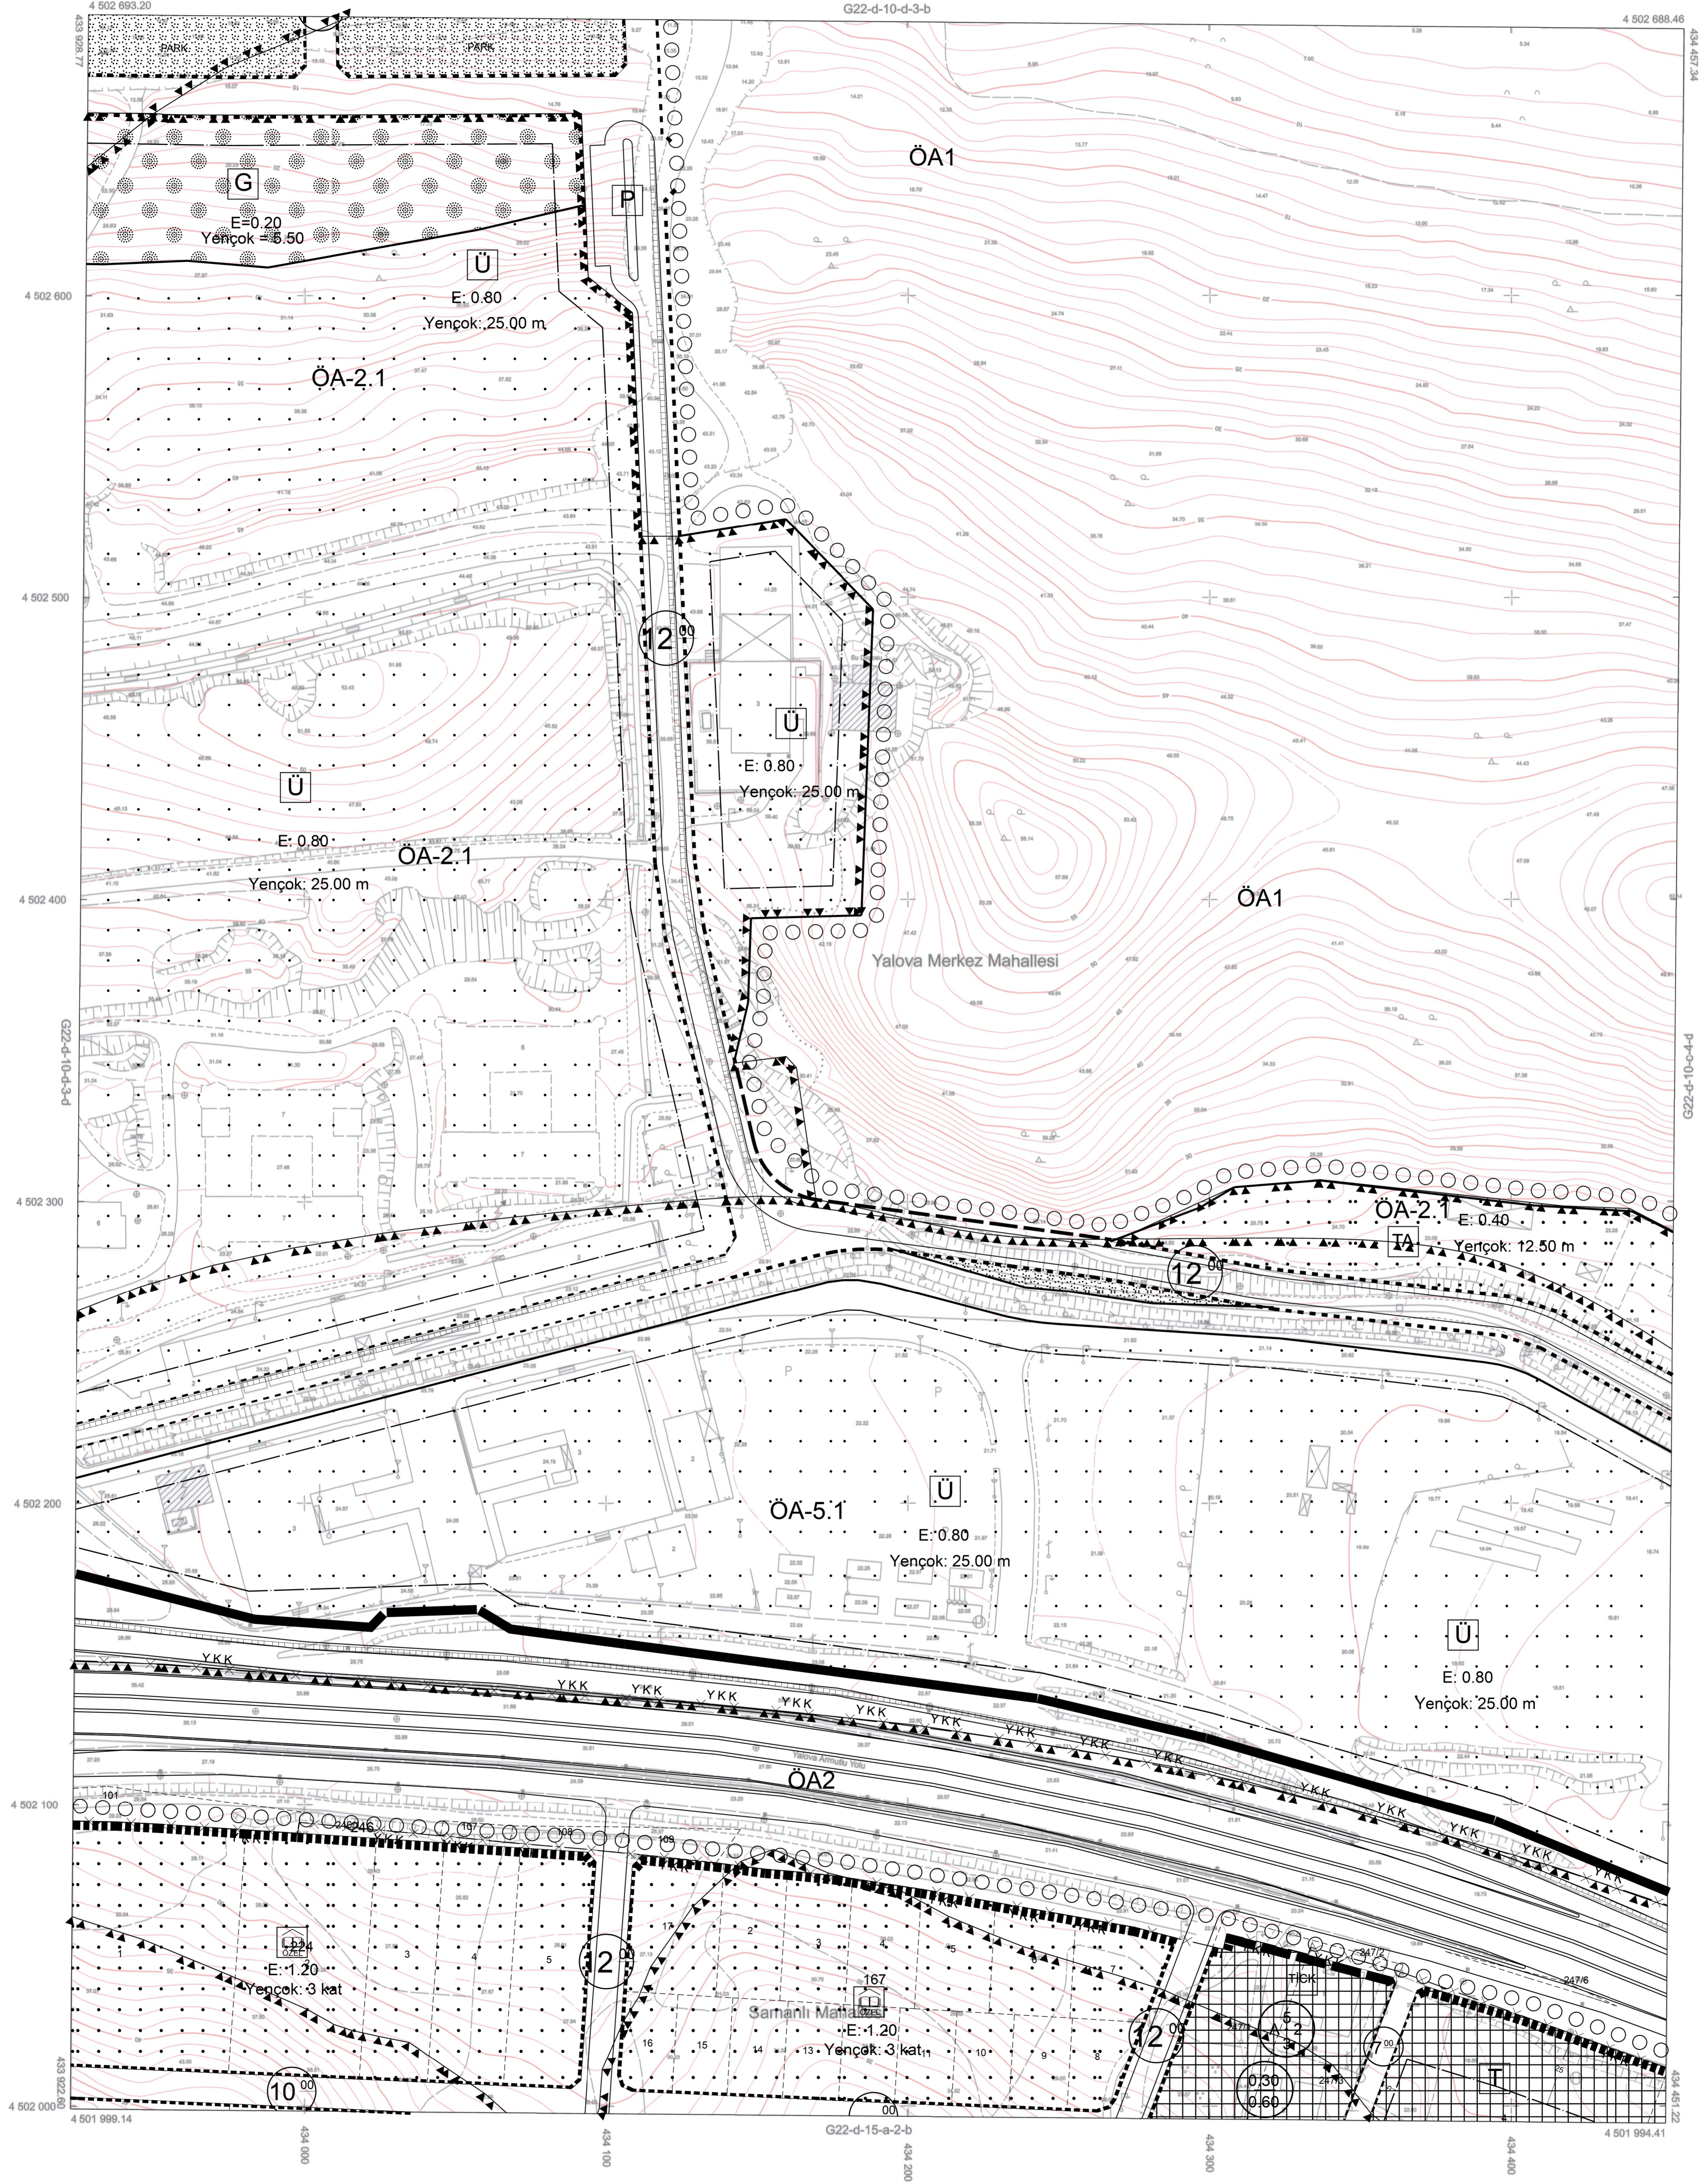

1/1000

Koordinatlar ve Pafta Bölümlenmesi
En Son Güncellenmiş TUTGA'ya Bağlı
2005.0 Epeğinde, GRS80 Elipsoidi ve
Transversal Mercator (TM) İzduğümünde,
Düzenlenmiştir.

Ağustos 2015 Tarihinde Çekilen Renkli
Hava Fotoğraflarından Üretilmiştir.
Yapılar Şaşıp Çizgileriyle Gösterilmiştir.
Eğiklik Eğrisi Analizi 1 Metredir.
Yüklenici Firma: Kuzey Mühendislik
İnşaat Sanayi ve Ticaret Ltd. Şti.

PROJE YÖNETİCİSİ
[Signature]
Turgay KÜÇÜK
Harita Mühendisi

ONAY
Yalova İli Sınırları İçinde Fotogrametrik
Yöntemle Üretilen 1 / 1000 Ölçekli Halihazır Harita
İncelendi ve Onandı.
Arz: VELE KARABULAK
Harita Mühendisi
23.08.2016
Kemal S
İnşaat ve Çizim Müdürü
23.08.2016
Vefa SALMAN
Belediye Başkanı
23.08.2016

01					
06					
11	D				
16					
21	22	23	24	25	