


YALOVA  
(MERKEZ)  
G22-d-15-a-2-c  
G22-d-15-a-2-b

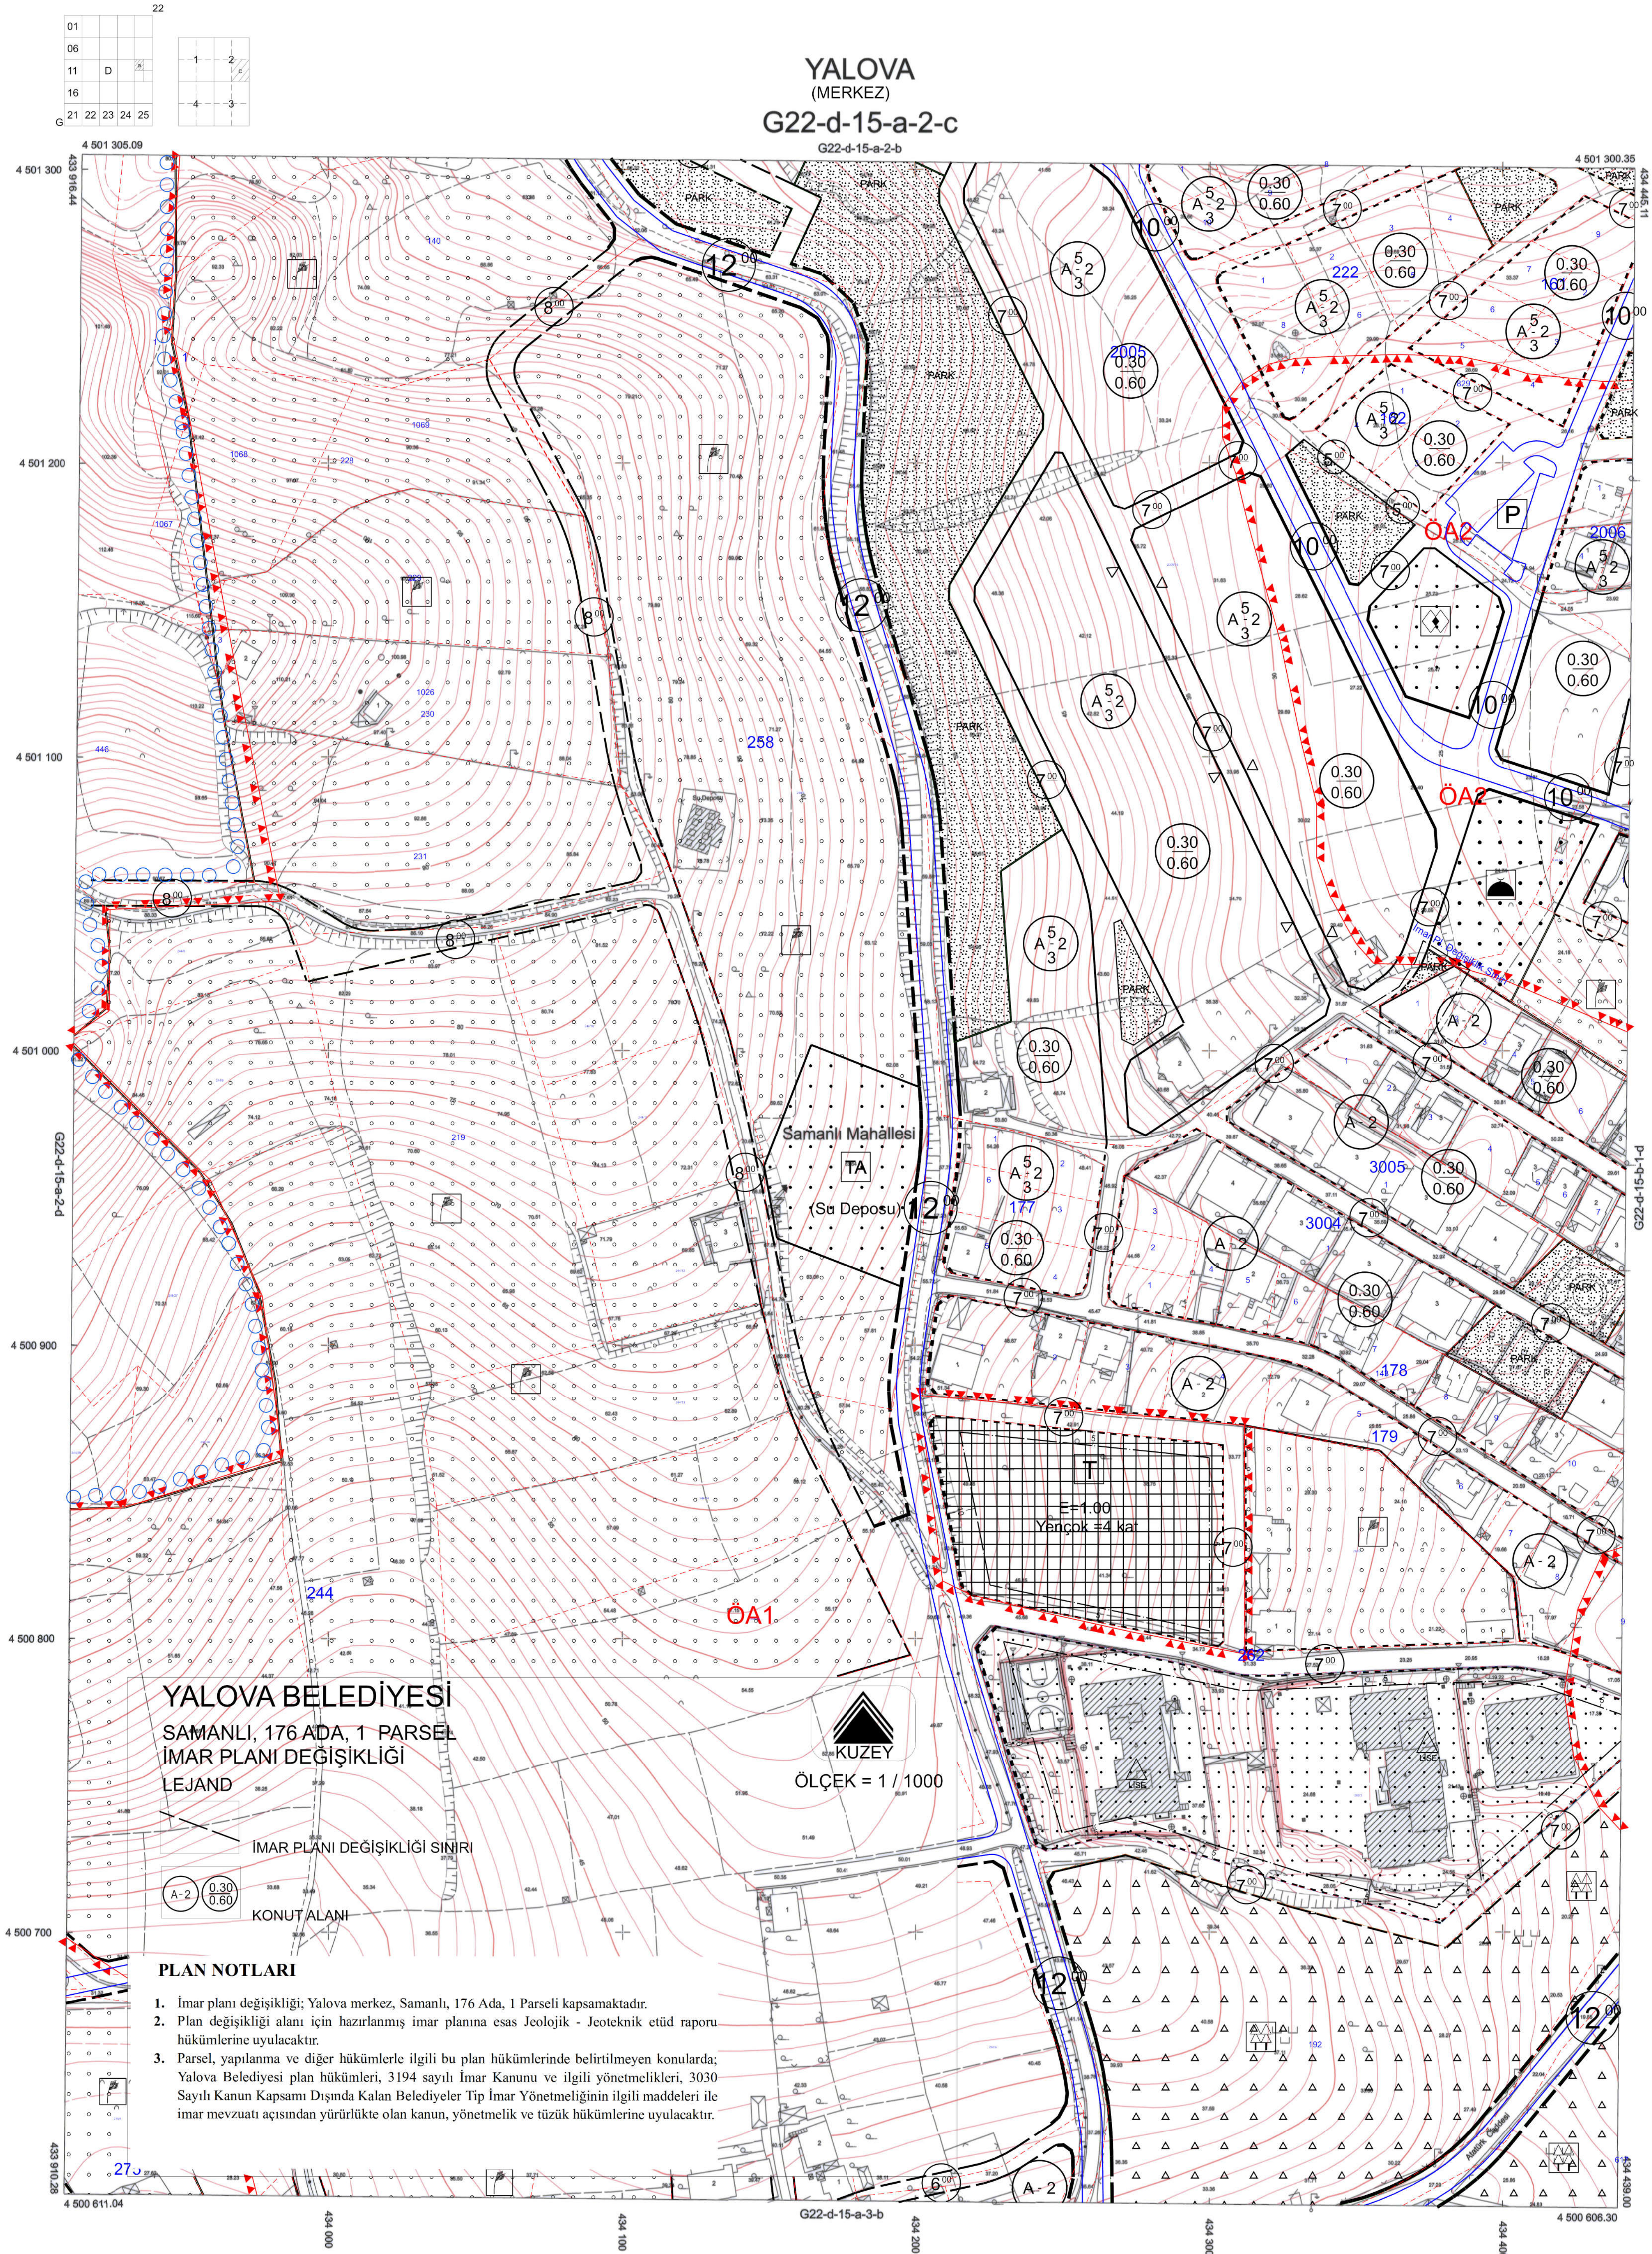

YALOVA BELEDİYESİ

SAMANLI, 176 ADA, 1 PARSEL  
İMAR PLANI DEĞİŞİKLİĞİ

LEJAND

İMAR PLANI DEĞİŞİKLİĞİ SINIRI  
KONUT ALANI

A-2 0.30  
0.60

PLAN NOTLARI

- İmar planı değişikliği; Yalova merkez, Samanlı, 176 Ada, 1 Parsel kapsamaktadır.
- Plan değişikliği alanı için hazırlanmış imar planına esas Jeolojik - Jeoteknik etüd raporu hükümlerine uyulacaktır.
- Parsel, yapılanma ve diğer hükümlerle ilgili bu plan hükümlerinde belirtilmeyen konularda; Yalova Belediyesi plan hükümleri, 3194 sayılı İmar Kanunu ve ilgili yönetmelikleri, 3030 Sayılı Kanun Kapsamı Dışında Kalan Belediyeler Tip İmar Yönetmeliğinin ilgili maddeleri ile imar mevzuatı açısından yürürlükte olan kanun, yönetmelik ve tüzük hükümlerine uyulacaktır.

KUZEY  
ÖLÇEK = 1 / 1000

1/1000

Koordinatlar ve Pafta Bölümlenmesi  
En Son Güncellenmiş TUTGA'ya Bağlı  
2005.0 EPOĞUNDA, GRS80 Elipsoidi ve  
Transversal Mercator (TM) İzdüğümlünde,  
Düzenlenmiştir.

Ağustos 2015 Tarihinde Çekilen Renkli  
Hava Fotoğraflarından Üretilmiştir.  
Yapılar Saçak Çizgileriyle Gösterilmiştir.  
Eğyükselik Eğrisi Aralığı 1 Metredir.  
Yüklenici Firma: Kuzey Mühendislik  
İnşaat Sanayi ve Ticaret Ltd. Şti.

PROJE YÖNETİCİSİ  
Turgay KOCUK  
Harita Mühendisi

ONAY  
Yalova İli Sınırları İçinde Fotogrametrik  
Yöntemle Üretilen 1/1000 Ölçekli Halihazır Harita  
İncelenmiş ve Onandı.  
A. YELE KARABULAK  
Harita Mühendisi  
A. YELE KARABULAK  
İmar ve Sanayi Mühendisi  
Vefa SALMAN  
Belediye Başkanı

YALOVA-G22-d-15-a-2-c  
(MERKEZ)