


YALOVA

G22-c-11-a-4-b

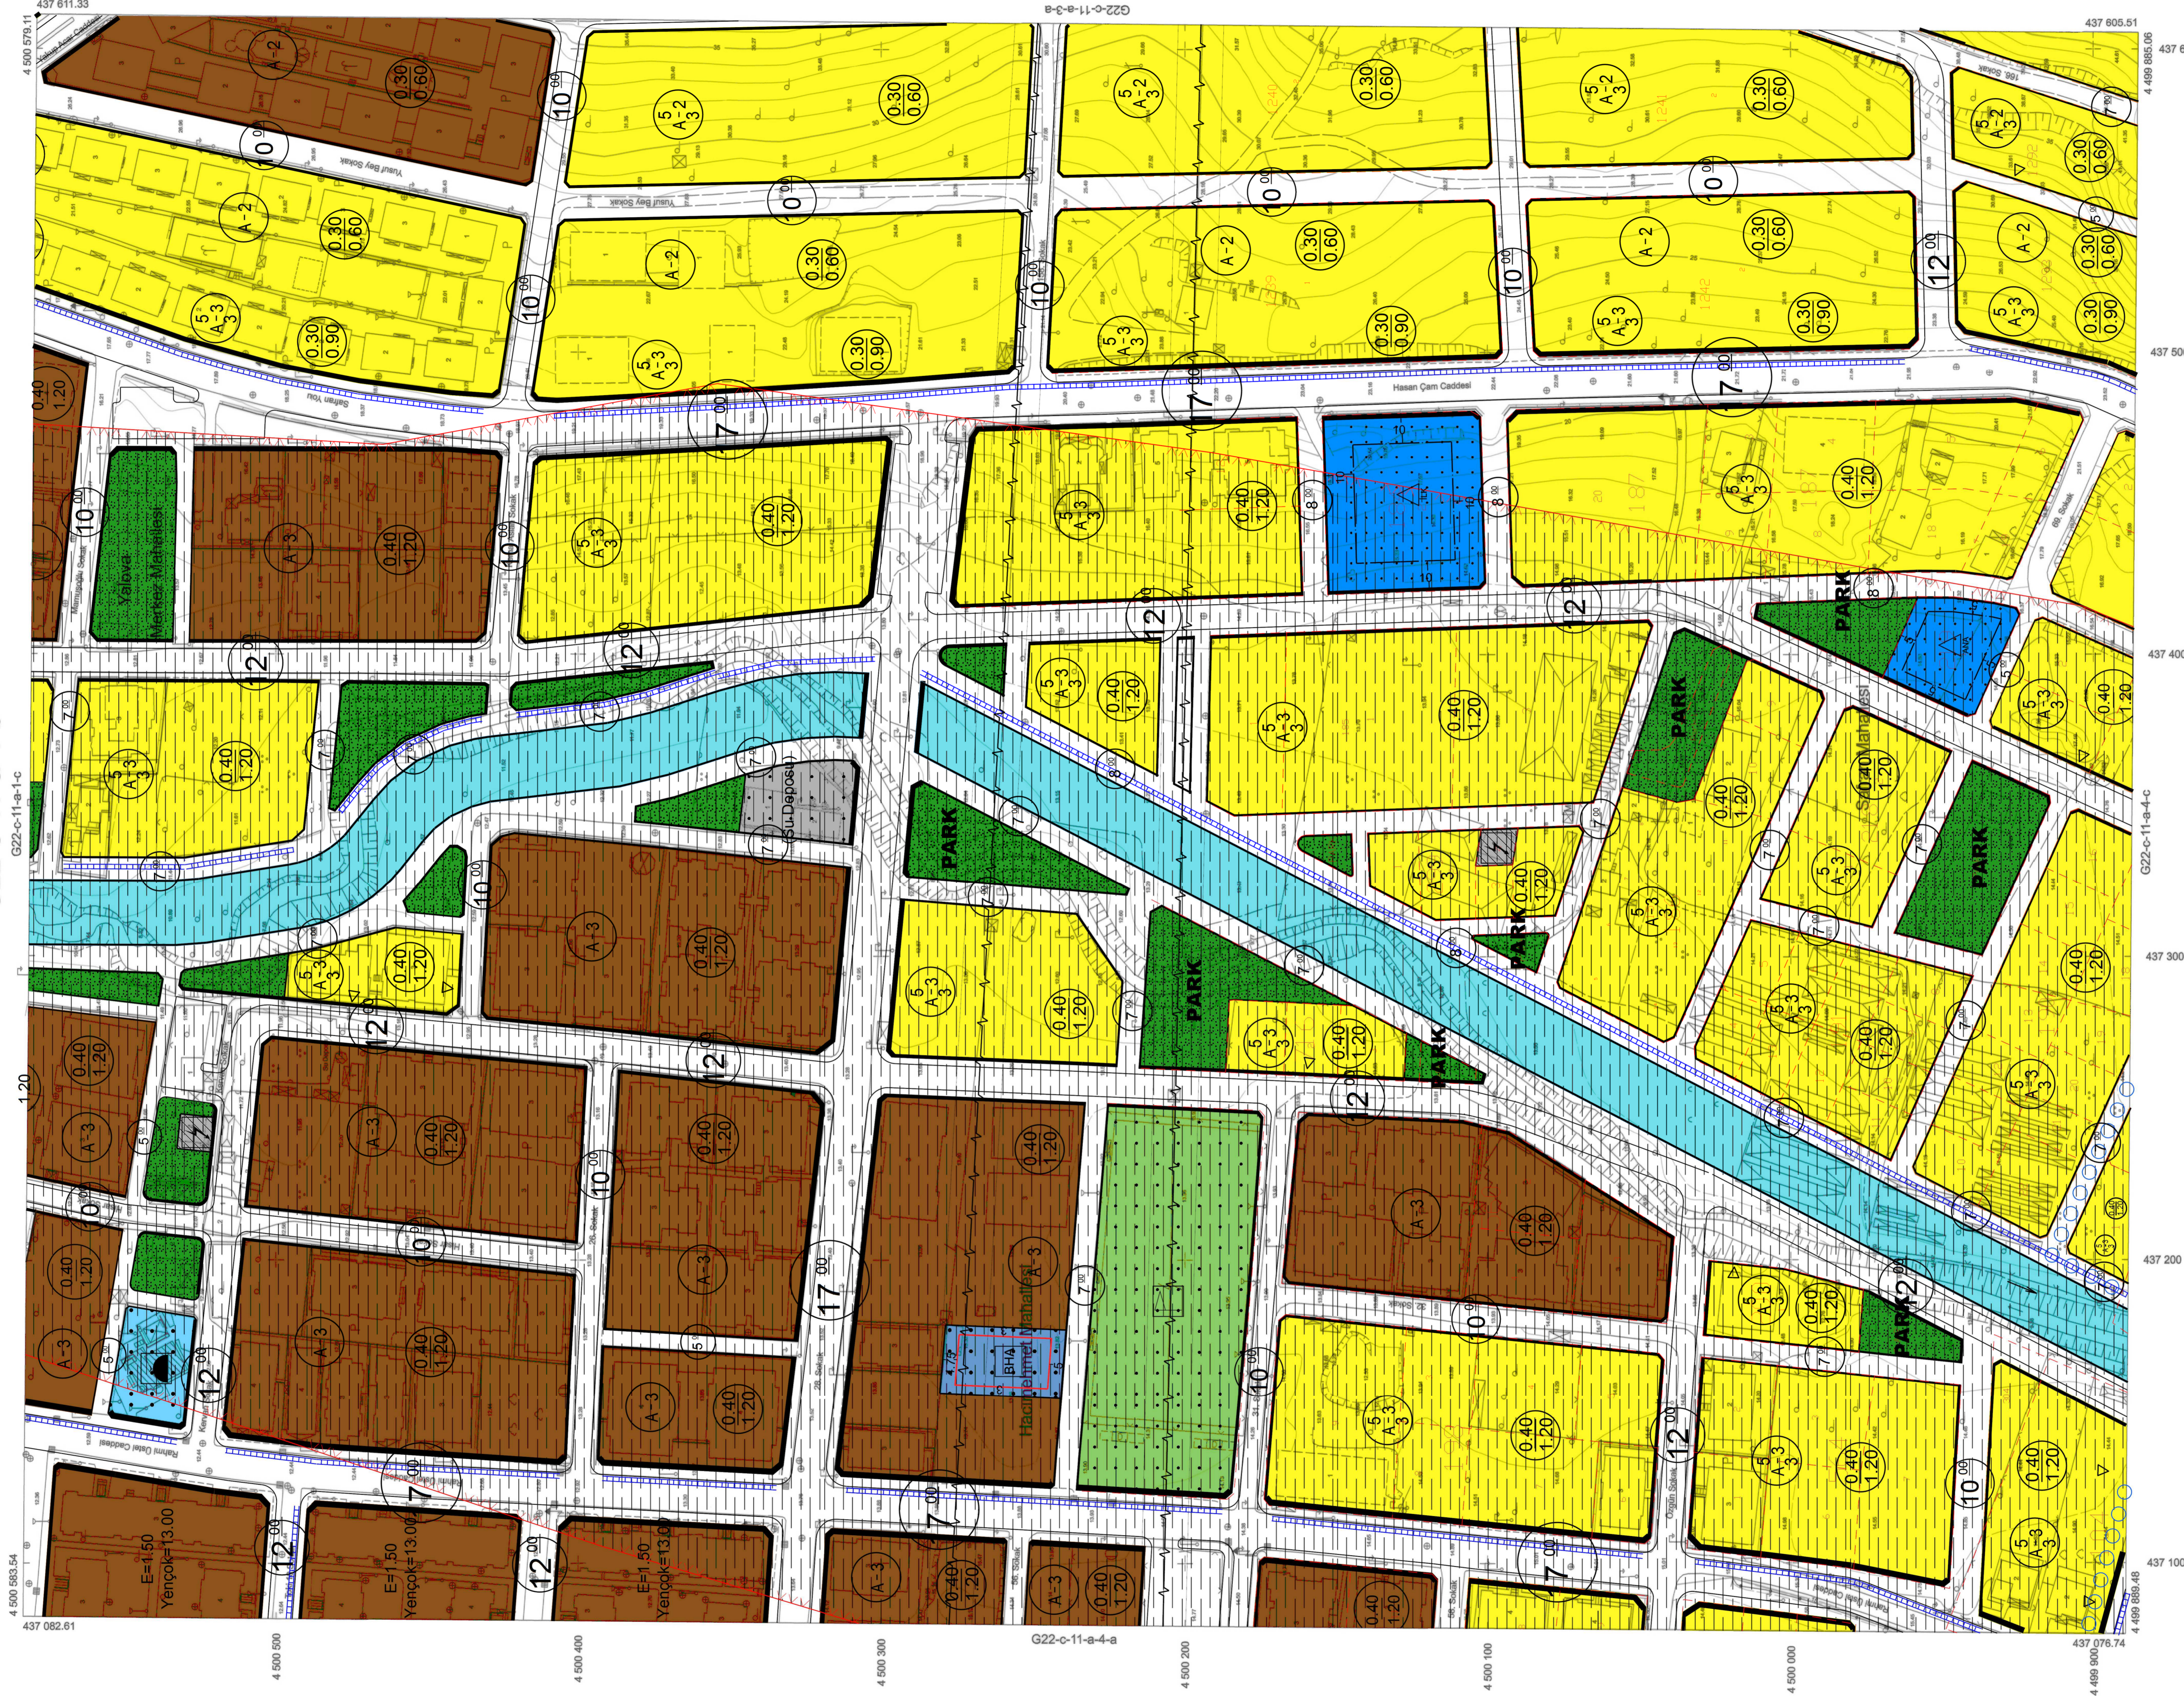

ONAY
Yalova İli Sınırları İçinde Fotogrametrik
Yöntemle Çizilen 1/1000 Ölçekli Halihazır Harita
İncelendi ve Onandı.
Aziz YELİNE KARABULAK
Harita Mühendisi
21.08.2016
KURUM BAŞ
İmar Yürütme Kurulu
Y. SALMAN
Bölge Müdürü
21.08.2016

1/1000

PROJE YÖNETİCİSİ
Şenay
Turgay KOCUK
Harita Mühendisi

Koordinatlar ve Parça Bölünmesi
En Son Güncellenmiş TÜRKİYE BAĞLI
2005.0 Eşliğinde, GR500 Ölçüsünde ve
Transversal Mercator (TM) İzleniminde,
Düzenlenmiştir.
Ağustos 2015 Tarihinde Çekilen Renkli
Hava Fotoğrafı ile Çizilmiştir.
Yerler Sınak Çizimlerle Çizilmiştir.
Eğiklikleri Etkisiyle Aralık 1 Menzildir.
Yükseklik Fırma, Kızay Mühendislik.
İnşaat Sanayi ve Ticaret LİM. Şİ.

01					
02					
