


01					
06					
11		C			
16					
21	22	23	24	25	

YALOVA

G22-c-07-d-4-d

G22-c-07-d-4-a

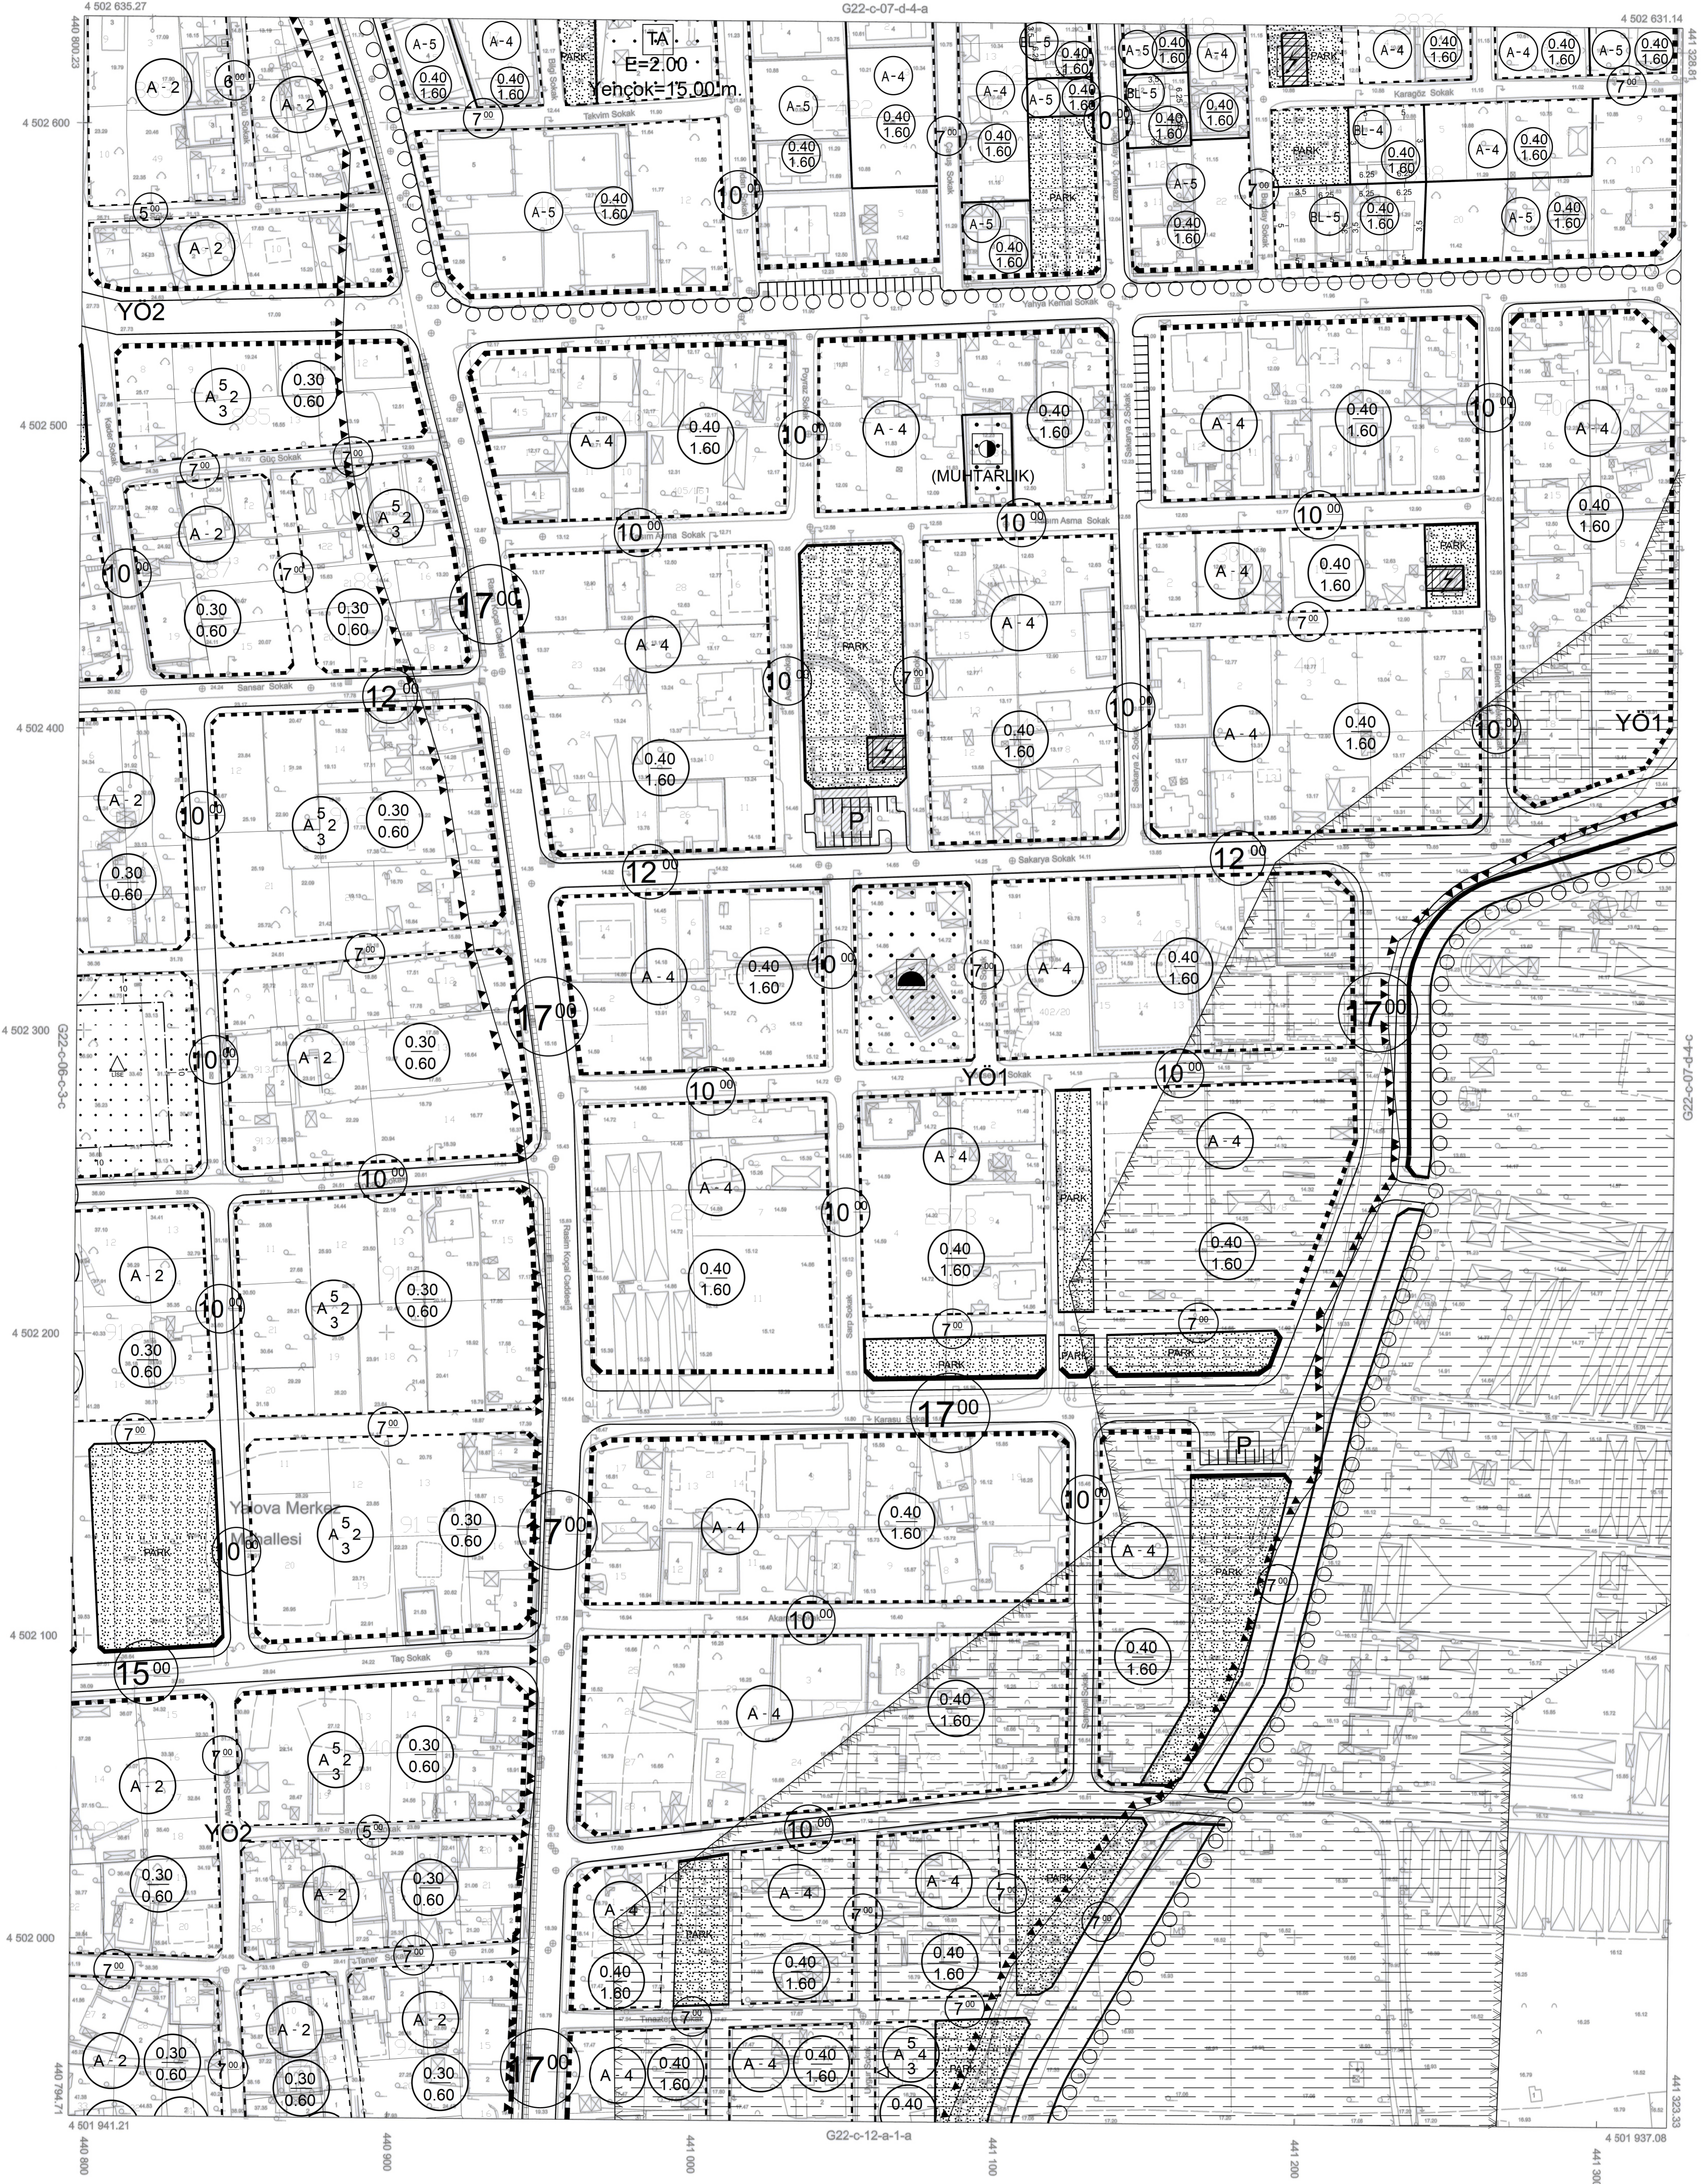

1/1000

Koordinatlar ve Pafta Bölümlenmesi
En Son Güncellenmiş TUTGA'ya Bağlı
2005.0 Epejunda, GRS90 Elipsoidi ve
Transversal Mercator (TM) Izdugumunde,
Düzenlenmiştir.

Ağustos 2015 Tarihinde Çekilen Renkil
Hava Fotoğraflarından Üretilmiştir.
Yapılar Sığak Çizgileriyle Gösterilmiştir.
Eyyüksellik Eğrisi Aralığı 1 Metredir.
Yüklenici Firma: Kuzey Mühendislik
İnşaat Sanayi ve Ticaret Ltd. Şti.

PROJE YÖNETİCİSİ
Mustafa
Turgay KÜÇÜK
Harita Mühendisi

ONAY
Yalova İli Sınırları İçinde Fotogrametrik
Yöntemle Üretilen 1/1000 Ölçekli Halihazır Harita
İncelendi ve Onandı.
Arl YELE KARABULAK Harita Mühendisi
29.08.2016
İmza ve Sıvanç Modürü
29.08.2016
Yalova SALMAN
Belediye Başkanı
29.08.2016

01					
06					
11		C			
16					
21	22	23	24	25	