



YALOVA

G22-c-07-d-4-d

G22-c-07-d-4-a

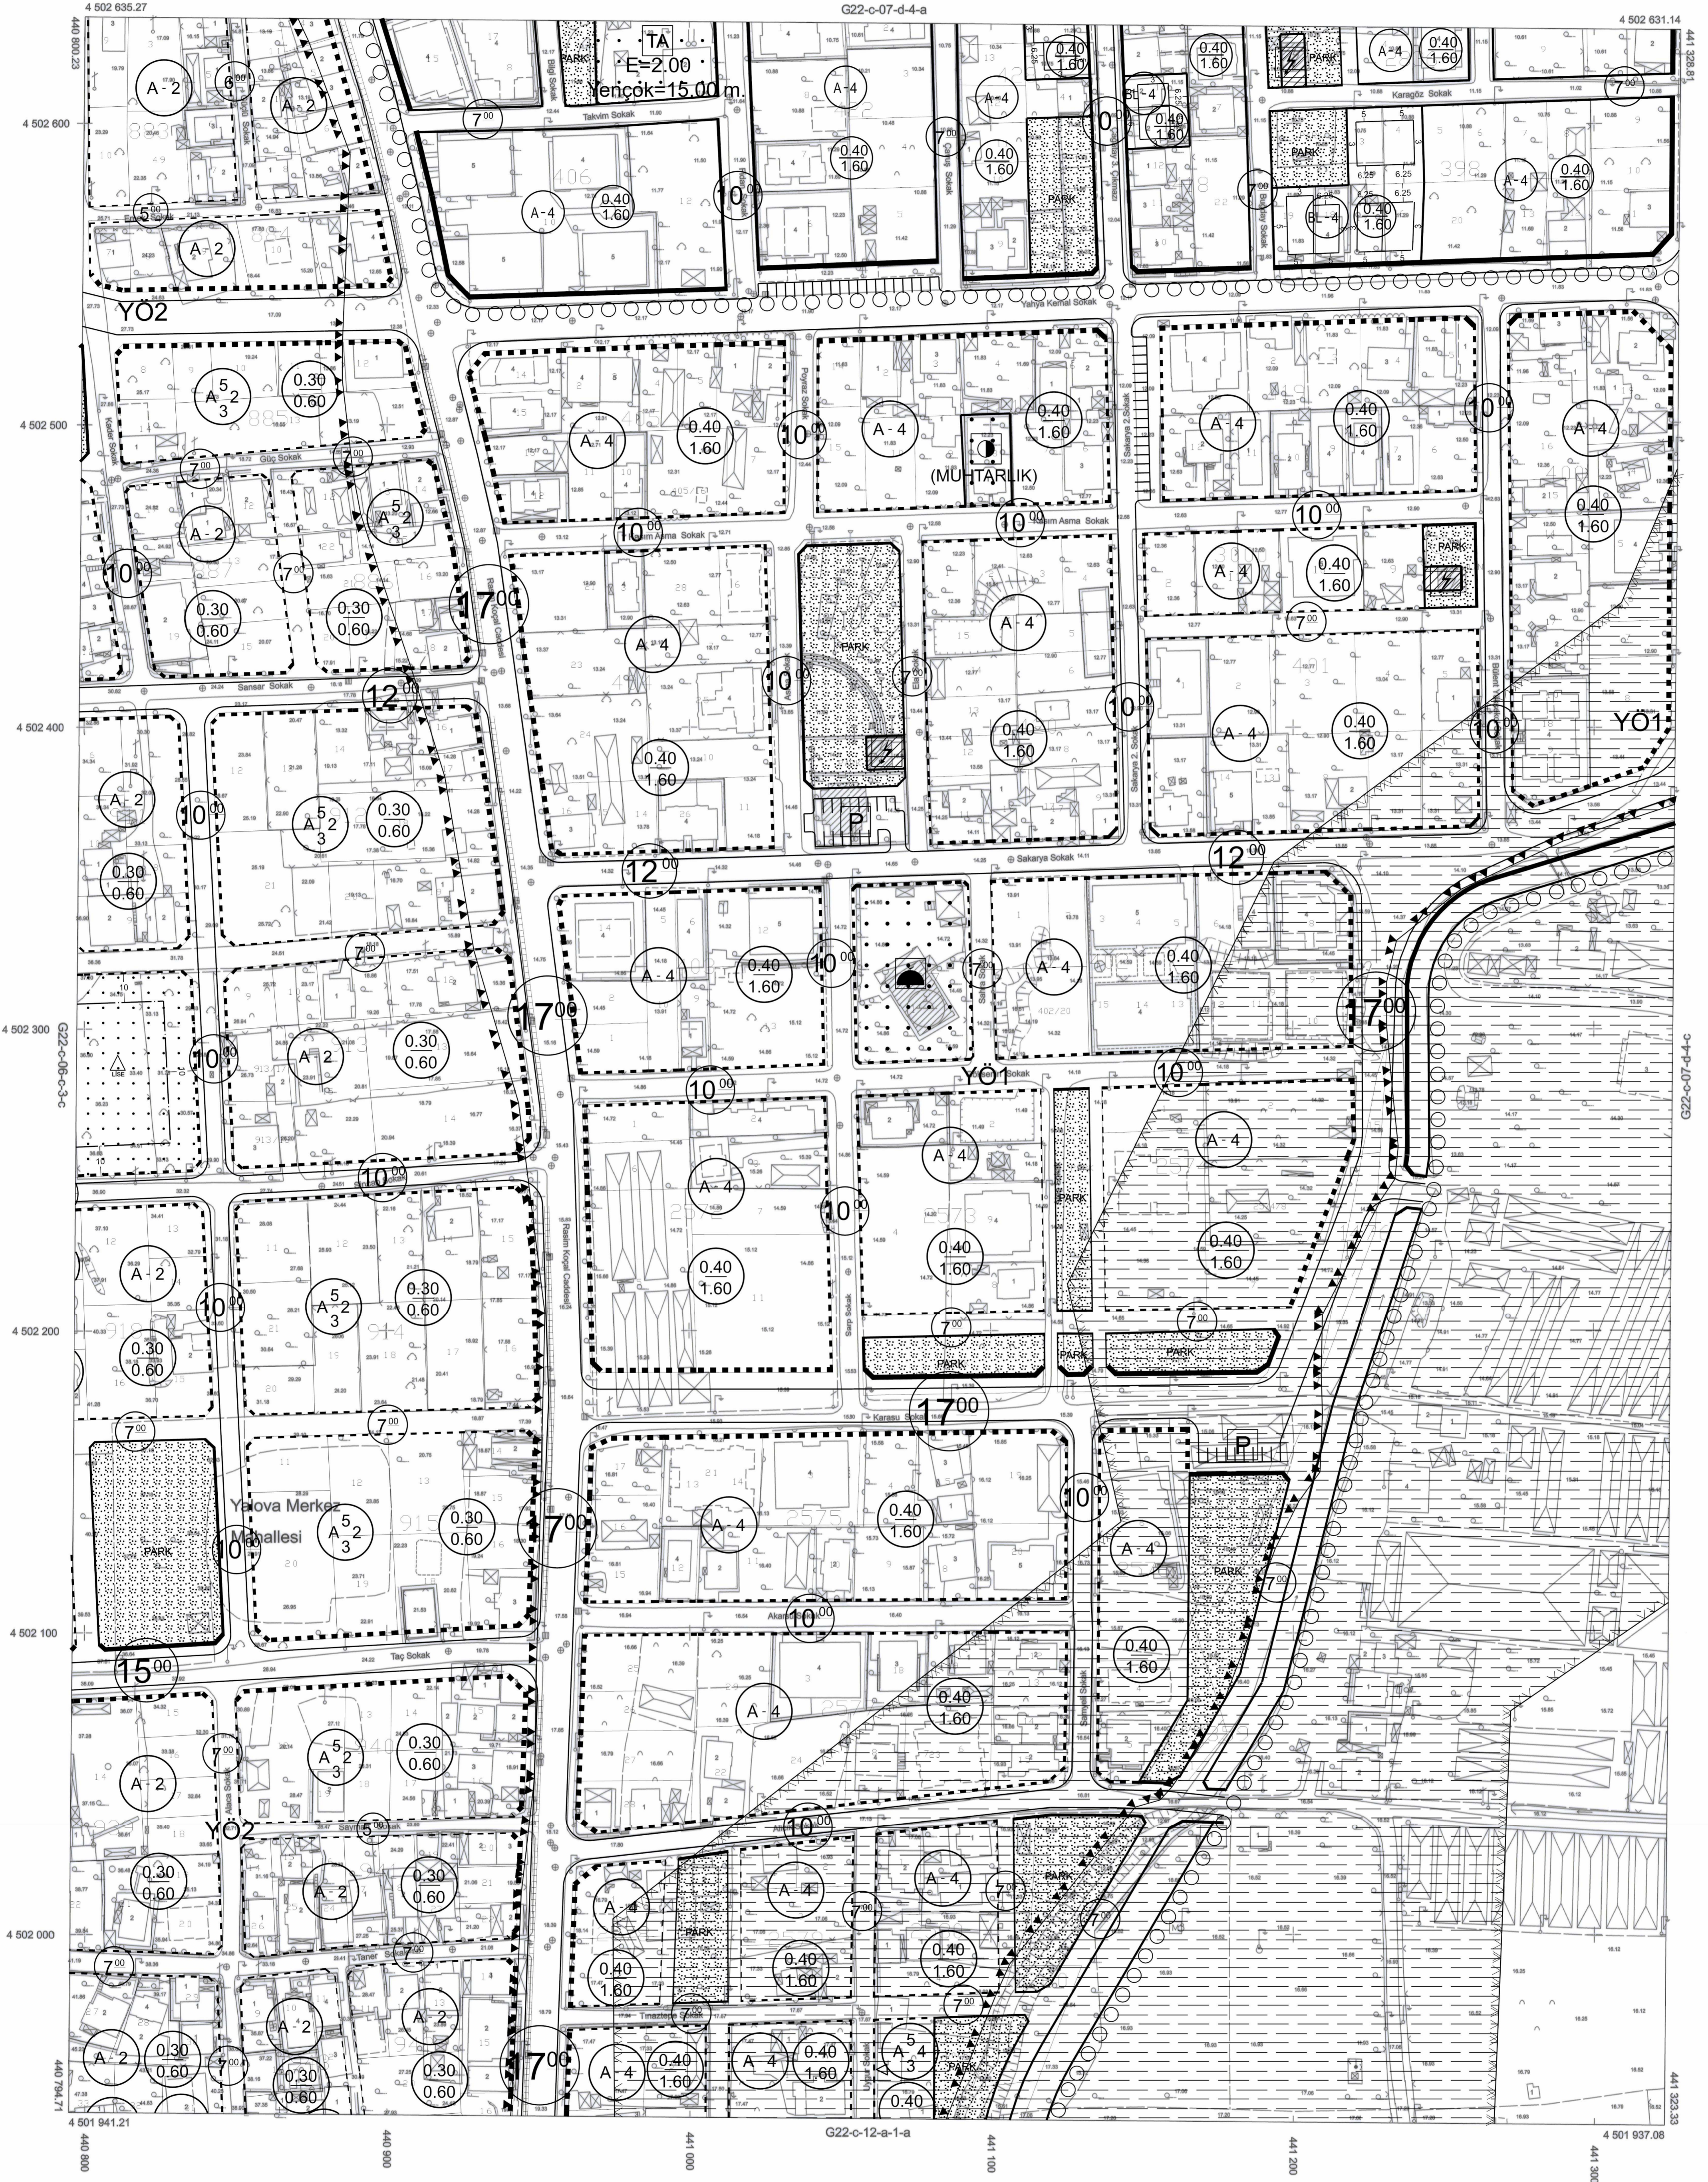

1/1000

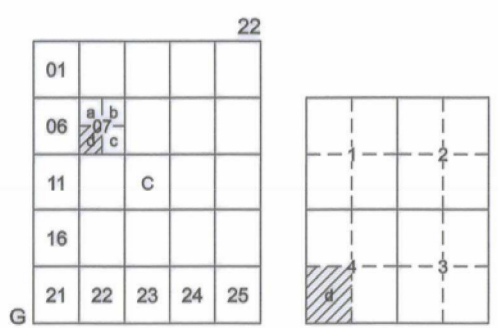

Koordinatlar ve Pafta Bölümlenmesi
En Son Güncellenmiş TUTGA'ya Bağlı
2005.0 Epeçünde, GRSS0 Elipsoidi ve
Transversal Mercator (TM) İzdüşümünde,
Düzenlenmiştir.

Ağustos 2015 Tarihinde Çekilen Renkli
Hava Fotoğraflarından Üretilmiştir.
Yapılar Şaak Çizgileriyle Gösterilmiştir.
Eşyükseklik Eğrisi Aralığı 1 Metredir.
Yüklerici Firma: Kuzey Mühendislik
İnşaat Sanayi ve Ticaret Ltd. Şti.

PROJE YÖNETİCİSİ
TURGAY KUDUR
Turgay KUDUR
Harita Mühendisi

ONAY
Yalova İli Sınırları İçinde Fotogrametrik
Yöntemle Üretilen 1/1000 Ölçekli Halihazır Harita
İncelenmiş ve Onandı.

ARAY YELER KARABULAK
Harita Mühendisi
29.07.2016

KEMAL BAS
İmarat Şerehi Müdürü
29.07.2016

YALG SALMAN
Belediye Başkanı
29.07.2016