


YALOVA

G22-c-11-b-4-a

G22-c-11-b-1-d

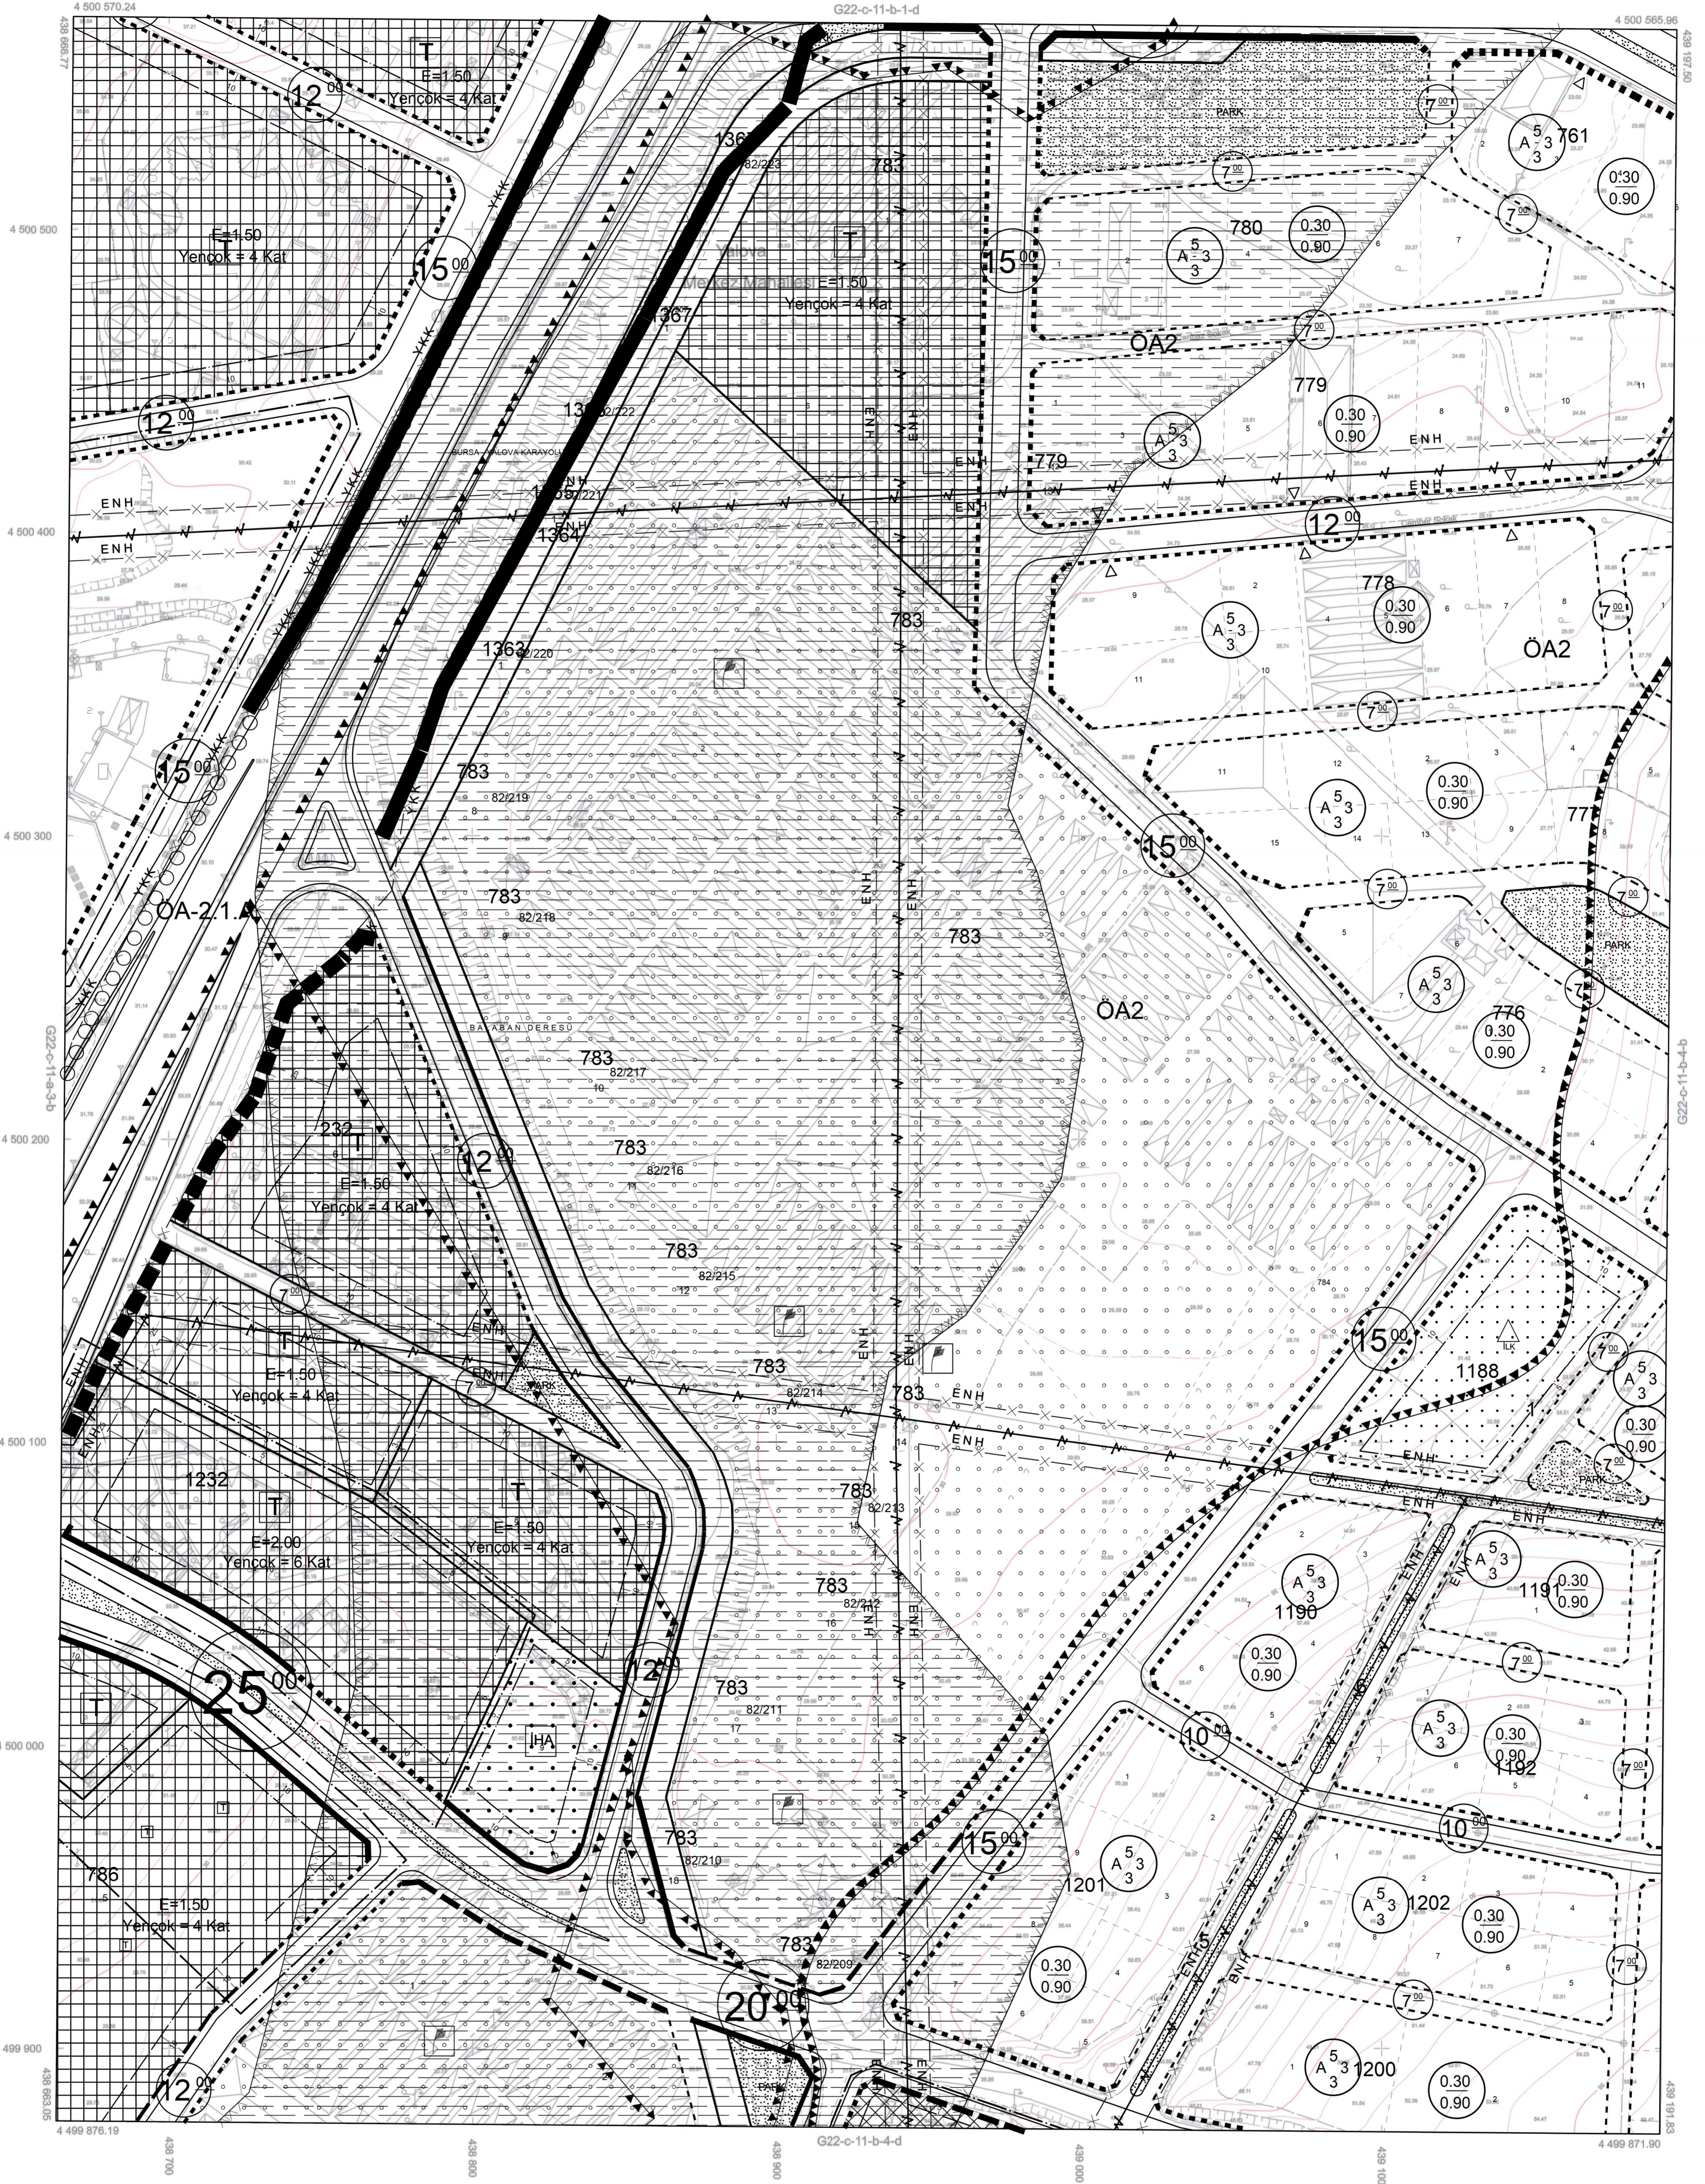

1/1000

01	02	03	04	05	06	07	08	09	10	11	12	13	14	15	16	17	18	19	20	21	22	23	24	25
01	02	03	04	05	06	07	08	09	10	11	12	13	14	15	16	17	18	19	20	21	22	23	24	25

Koordinatlar ve Pafta Bölünmesi  
En Son Güncellenmiş TUTGA'ya Bağlı  
2005.0 Epiçuğunda, GRS80 Elipsoidi ve  
Transversal Mercator (TM) İzdüşümünde,  
Düzenlenmiştir.

Ağustos 2015 Tarihinde Çekilen Renkli  
Hava Fotoğraflarından Üretilmiştir.  
Yapılar Sayak Çizgileriyle Gösterilmiştir.  
Eşyökelik Eğrisi Aralığı 1 Metredir.  
Yüklenici Firma: Kuzey Mühendislik  
İnşaat Sanayi ve Ticaret Ltd. Şti.

PROJE YÖNETİCİSİ  
*Turay*  
Turgay KÜÇÜK  
Harita Mühendisi

ONAY  
Yalova İli Sınırları İçinde Fotogrametrik  
Yöntemle Üretilen 1 / 1000 Ölçekli Halihazır Harita  
İncelendi ve Onandı.  
A. YELE KARABULAK  
İmza ve Şahıtlık Müdürü  
2016  
Vefa SALMAN  
Belediye Başkanı  
2016