


YALOVA

G22-c-11-c-1-a

G22-c-11-b-4-d

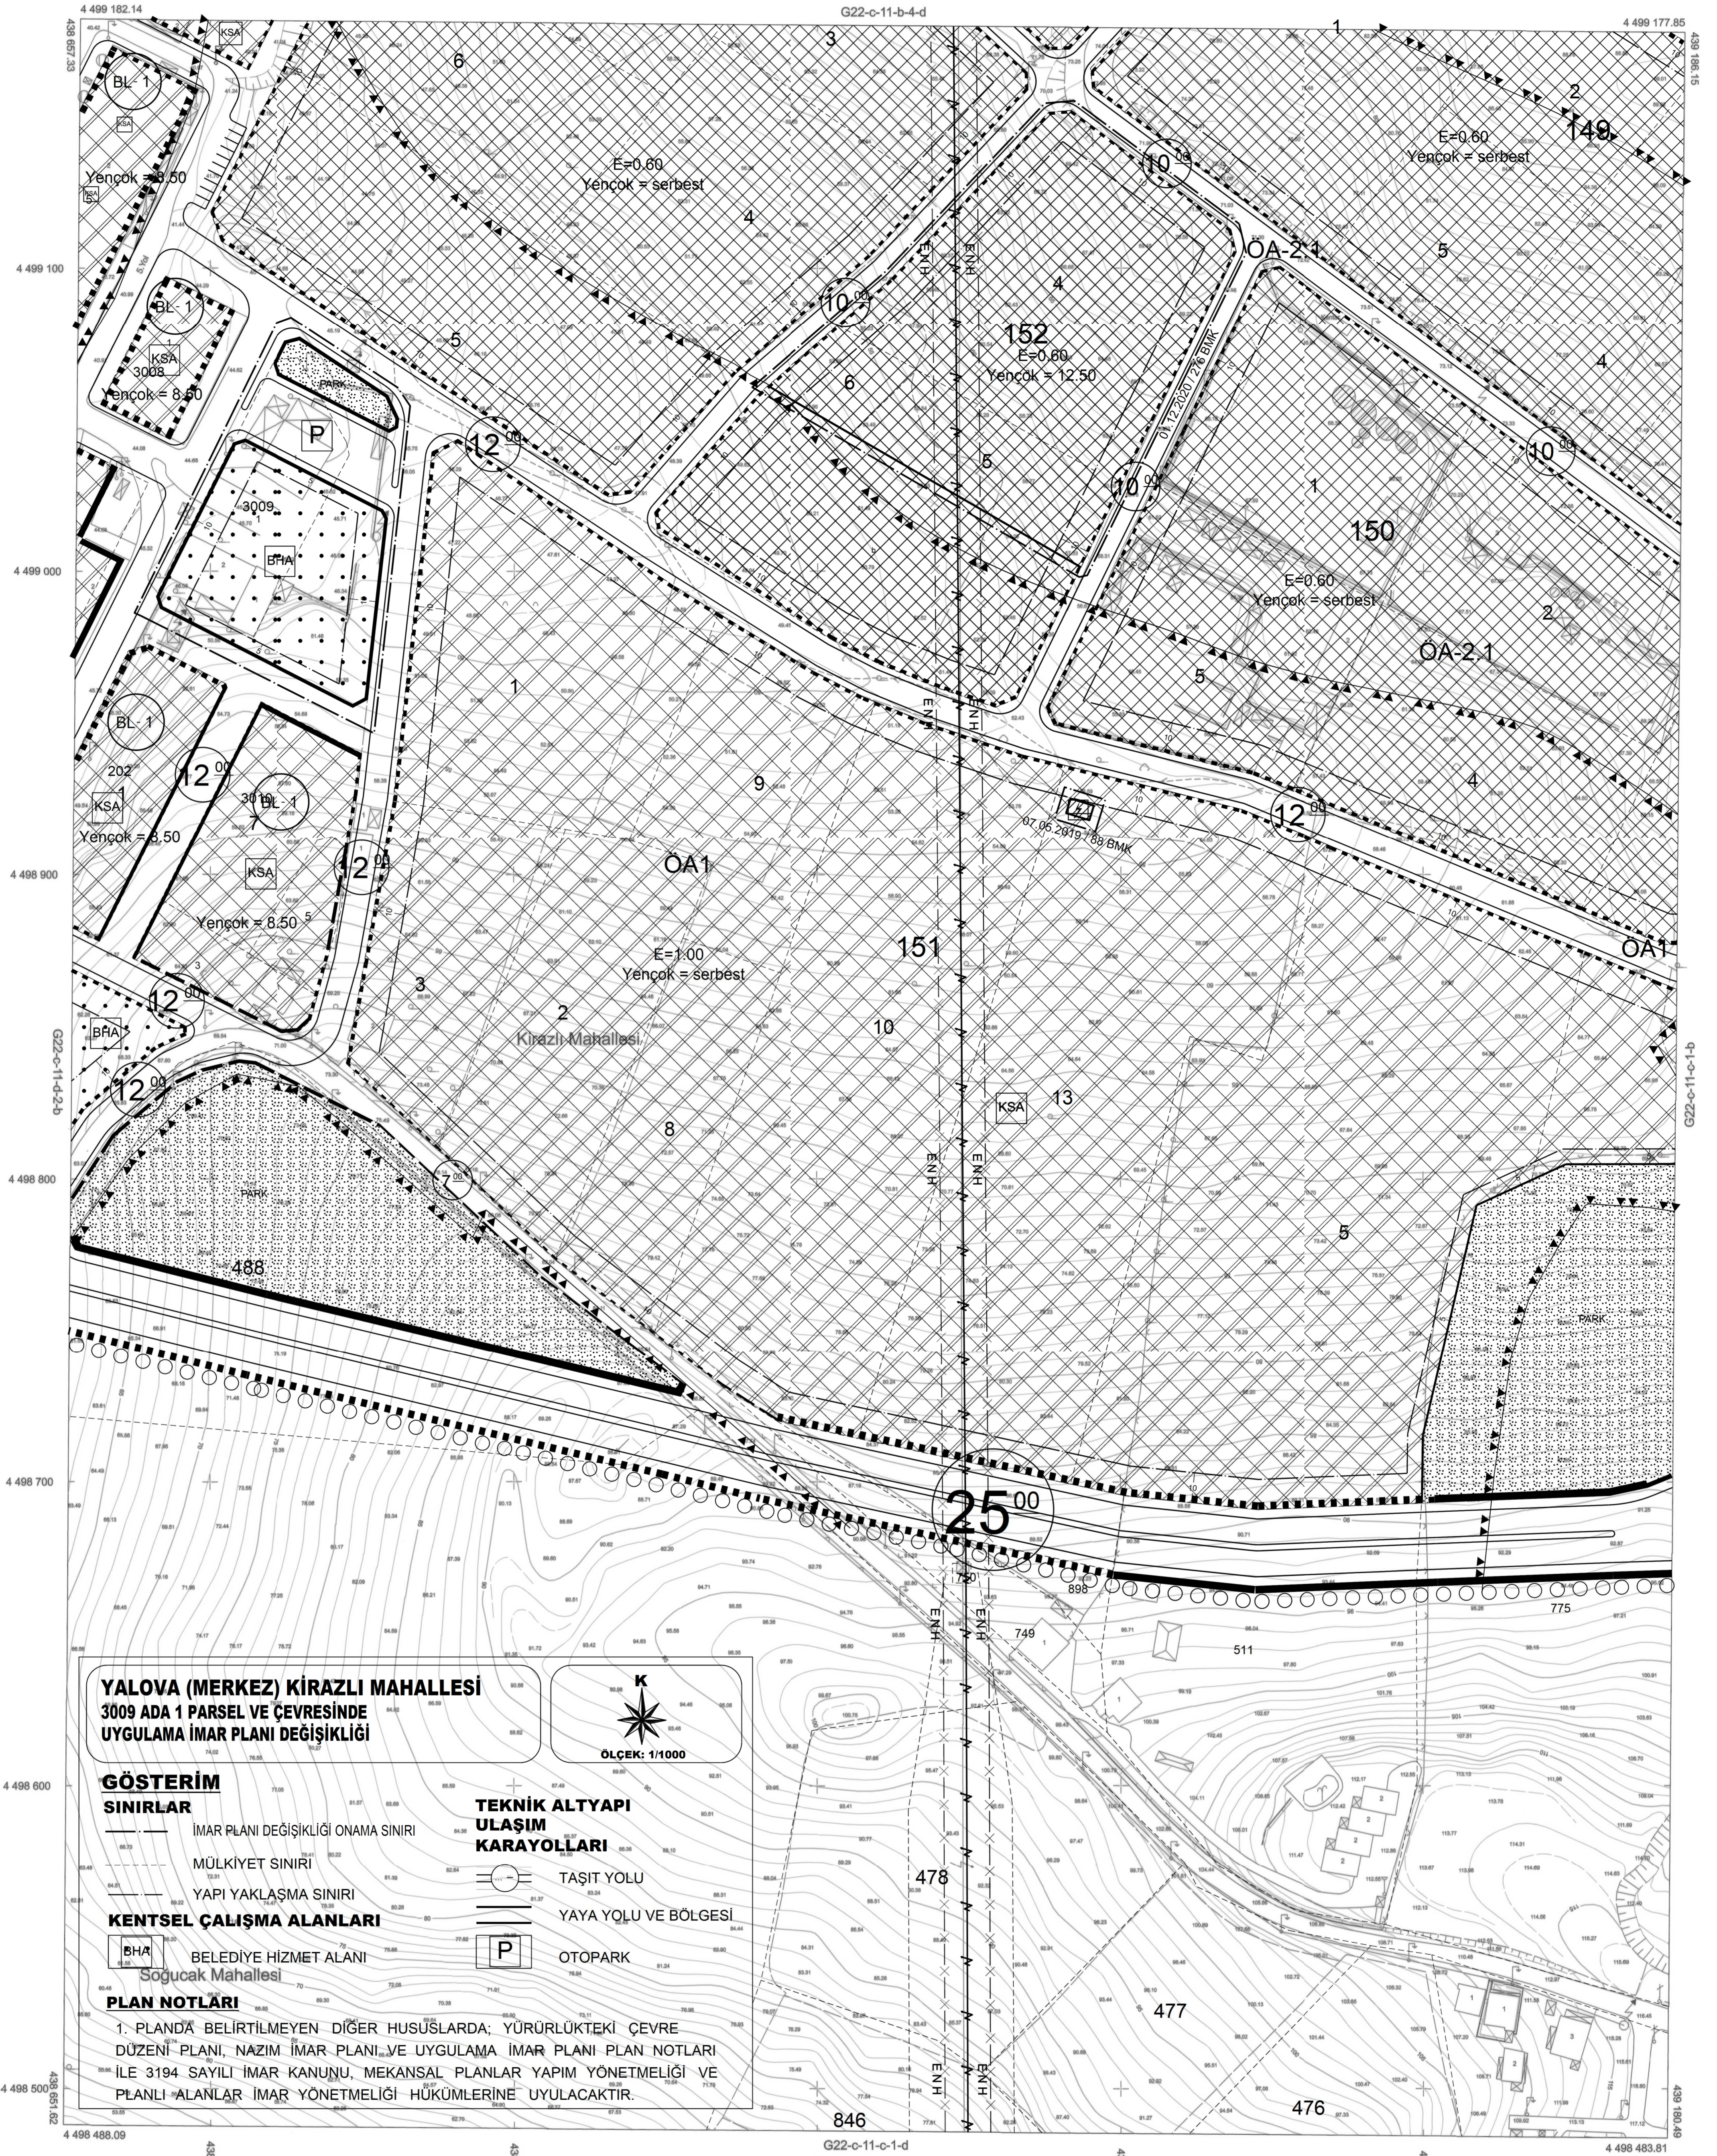

YALOVA (MERKEZ) KIRAZLI MAHALLESİ
3009 ADA 1 PARSEL VE ÇEVRESİNDE
UYGULAMA İMAR PLANI DEĞİŞİKLİĞİ



ÖLÇEK: 1/1000

GÖSTERİM

SINIRLAR

- İMAR PLANI DEĞİŞİKLİĞİ ONAMA SINIRI
- MÜLKİYET SINIRI
- YAPI YAKLAŞMA SINIRI

KENTSEL ÇALIŞMA ALANLARI

- BELEDİYE HİZMET ALANI
- Sogucak Mahallesi

PLAN NOTLARI

1. PLANDA BELİRTİLMİYEN DİĞER HUSUSLARDA; YÜRÜRLÜKTEKİ ÇEVRE DÜZENİ PLANI, NAZIM İMAR PLANI VE UYGULAMA İMAR PLANI PLAN NOTLARI İLE 3194 SAYILI İMAR KANUNU, MEKANSAL PLANLAR YAPIM YÖNETMELİĞİ VE PLANLI ALANLAR İMAR YÖNETMELİĞİ HÜKÜMLERİNE UYULACAKTIR.

TEKNİK ALTYAPI

ULAŞIM

KARAYOLLARI

- TAŞIT YOLU
- YAYA YOLU VE BÖLGESİ
- OTOYOL

01	02	03	04	05	06	07	08	09	10	11	12	13	14	15	16	17	18	19	20	21	22	23	24	25
----	----	

Koordinatlar ve Pafta Bölünmesi
En Son Güncellenmiş TUTGA'ya Bağlı
2005.0 Epeğunda, GRS80 Elipsoidi ve
Transversal Mercator (TM) İzdogümünde,
Düzenlenmiştir.

Ağustos 2016 Tarihinde Çekilen Renkli
Hava Fotoğraflarından Üretilmiştir.
Yapılar Saçak Çizgileriyle Gösterilmiştir.
Eğiklik Eğrisi Aralığı 1 Metredir.
Yüklenici Firma: Kuzey Mühendislik
İnşaat Sanayi ve Ticaret Ltd. Şti.

PROJE YÖNETİCİSİ

Turgay KOCUK
Harita Mühendisi

1/1000

ONAY
Yalova İli Sınırları İçinde Fotogrametrik
Yöntemle Üretilen 1 / 1000 Ölçekli Halihazır Harita
İncelendi ve Onandı.

Yele KARABULAK
Harita Mühendisi
02.08.2016

Kemal BAS
İmar ve Sanayi Müdürlüğü
02.08.2016

Vefa SALMAN
Belediye Başkanı
02.08.2016