


01	22
06	
16	
21	22
23	24
25	

YALOVA  
(MERKEZ)  
G22-c-11-c-2-b

G22-c-11-b-3-c

KOORDİNAT SİSTEMİNDE VE  
EPOĞUNDA  
İNHAFAKLAN YAPILAN  
HARİTA ÇİZİMİDİR  
ADET HALINDA

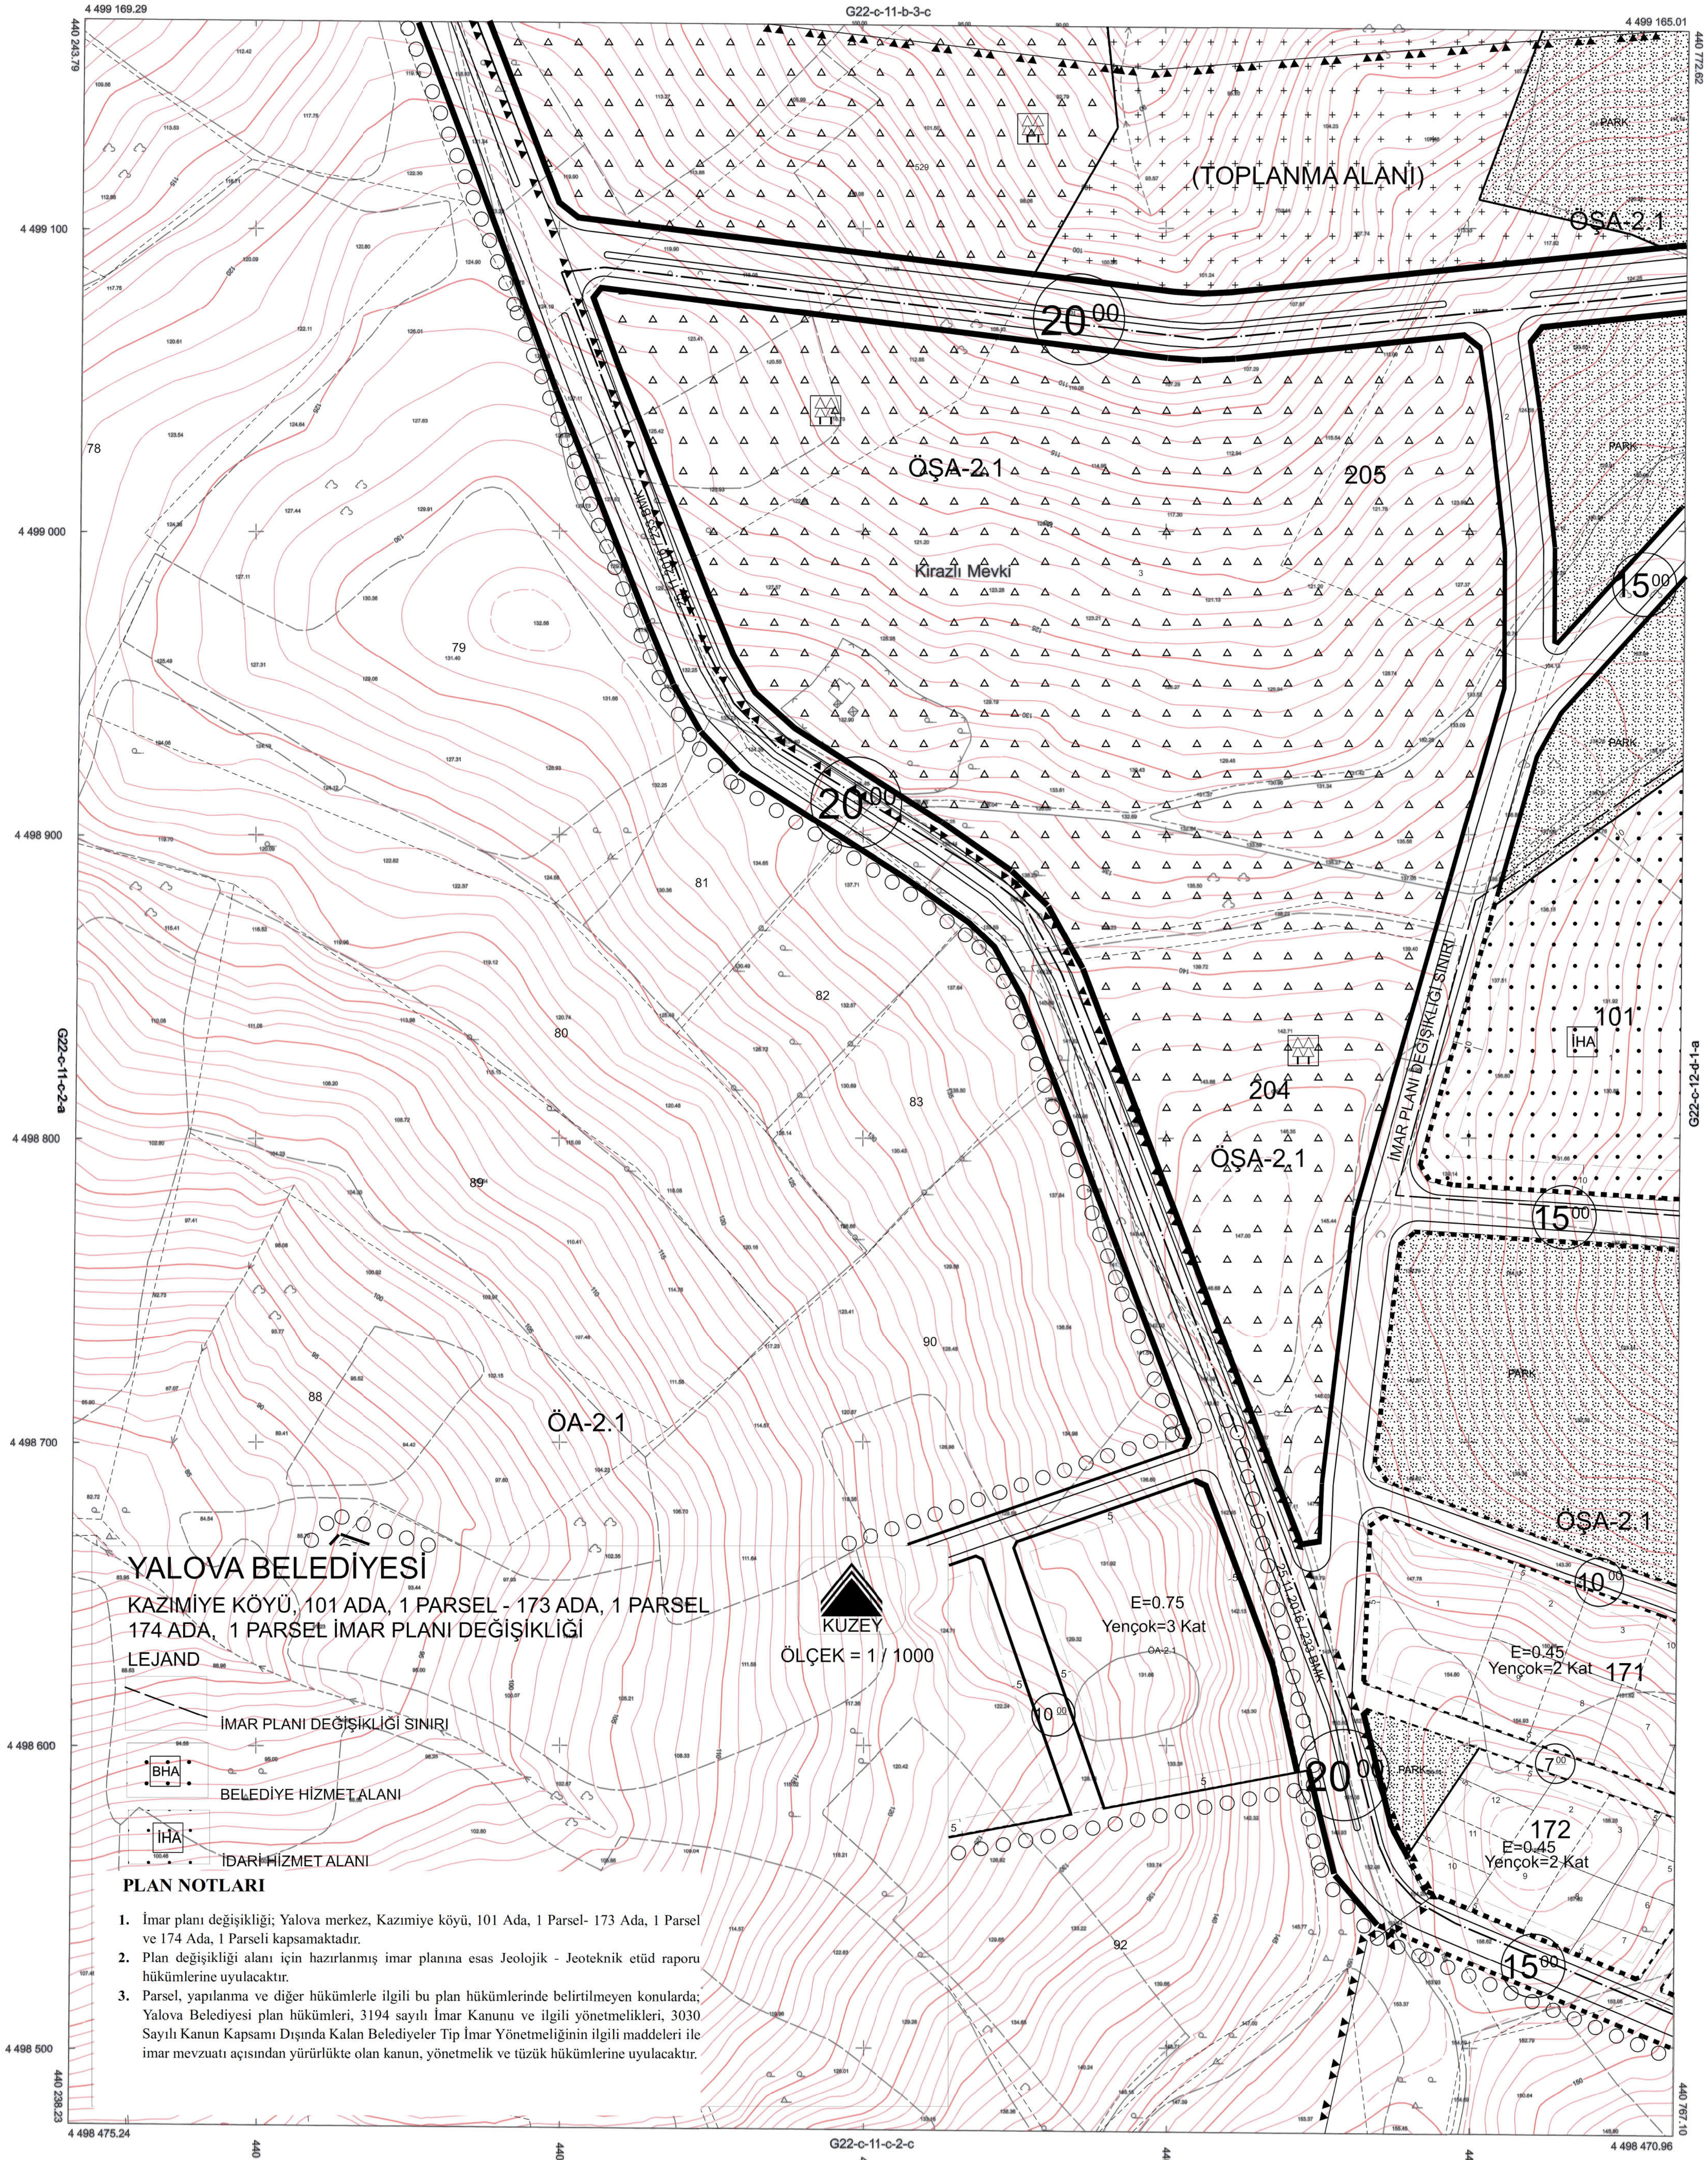

YALOVA BELEDİYESİ

KAZIMIYE KÖYÜ, 101 ADA, 1 PARSEL - 173 ADA, 1 PARSEL  
174 ADA, 1 PARSEL İMAR PLANI DEĞİŞİKLİĞİ

LEJAND

İMAR PLANI DEĞİŞİKLİĞİ SINIRI

BELEDİYE HİZMET ALANI

İDARİ HİZMET ALANI

PLAN NOTLARI

1. İmar planı değişikliği; Yalova merkez, Kazimiye köyü, 101 Ada, 1 Parsel- 173 Ada, 1 Parsel ve 174 Ada, 1 Parseli kapsamaktadır.
2. Plan değişikliği alanı için hazırlanmış imar planına esas Jeolojik - Jeoteknik etüd raporu hükümlerine uyulacaktır.
3. Parsel, yapılanma ve diğer hükümlerle ilgili bu plan hükümlerinde belirtilmeyen konularda; Yalova Belediyesi plan hükümleri, 3194 sayılı İmar Kanunu ve ilgili yönetmelikleri, 3030 Sayılı Kanun Kapsamı Dışında Kalan Belediyeler Tip İmar Yönetmeliğinin ilgili maddeleri ile imar mevzuatı açısından yürürlükte olan kanun, yönetmelik ve tüzük hükümlerine uyulacaktır.

ÖLÇEK = 1 / 1000

1/1000

01	22
06	
16	
21	22
23	24
25	

Koordinatlar ve Pafta Bölümlemesi  
En Son Güncellenmiş TUTGA'ya Bağlı  
2005.0 Epoğunda, GRS80 Elipsoidi ve  
Transversal Mercator (TM) İzdüğüdüründe,  
Düzenlenmiştir.

Ağustos 2015 Tarihinde Çekilen Renkil  
Hava Fotoğraflarından Üretilmiştir.  
Yapılar Saçak Çizgileriyle Gösterilmiştir.  
Eğyükselik Eğrisi Aralığı 1 Metredir.  
Yüklenici Firma: Kuzey Mühendislik  
İnşaat Sanayi ve Ticaret Ltd. Şti.

PROJE YÖNETİCİSİ

Tulgay KUÇUK  
Harita Mühendisi

ONAY  
Yalova İli Sınırları İçinde Fotogrametrik  
Yöntemle Üretilen 1 / 1000 Ölçekli Halihazır Harita  
İncelenildi ve Onandı.  
ARZU VELE KARABULAK  
Harita Mühendisi  
21/08/2016  
KEMAL GÖKBAŞ  
İmar ve Şehircilik Müdürü  
21/08/2016  
Veri SALMAN  
Belediye Başkanı  
21/08/2016

YALOVA-G22-c-11-c-2-b  
(MERKEZ)