

YALOVA
G22-c-06-c-4-a
G22-c-06-c-1-d


YALOVA (MERKEZ)
SÜLEYMANBEY MAHALLESİ
1372 ADA 11 VE 12 PARSEL
UYGULAMA İMAR PLANI DEĞİŞİKLİĞİ
GÖSTERİM

ÖLÇEK: 1/1000

CAMI Marmara Denizi
PLAN DEĞİŞİKLİĞİ ONAMA SINIRI

PLAN NOTLARI:

- 1- Uygulama İmar Planı Değişikliği 1372 ada 11 ve 12 parselleri kapsamaktadır.
- 2- Kamu kullanımına ayrılan alanların terk işlemi yapılmadan inşaat ruhsatı verilemez.
- 3- Kıyı Kanununun Uygulanmasına Dair Yönetmelik hükümlerine uyulacaktır.
- 4- İlgili parsellerdeki 17.02.2016 tarihinde Çevre ve Şehircilik Bakanlığı tarafından onanmış jeolojik jeoteknik etüd raporunda belirtilen hususlara uyulacaktır.
- 5- Plan notlarında belirtilmeyen hususlarda, 3194 sayılı İmar Kanunu ve ilgili Yönetmelik Hükümleri ile Yalova Belediyesi Plan Hükümlerine uyulacaktır.

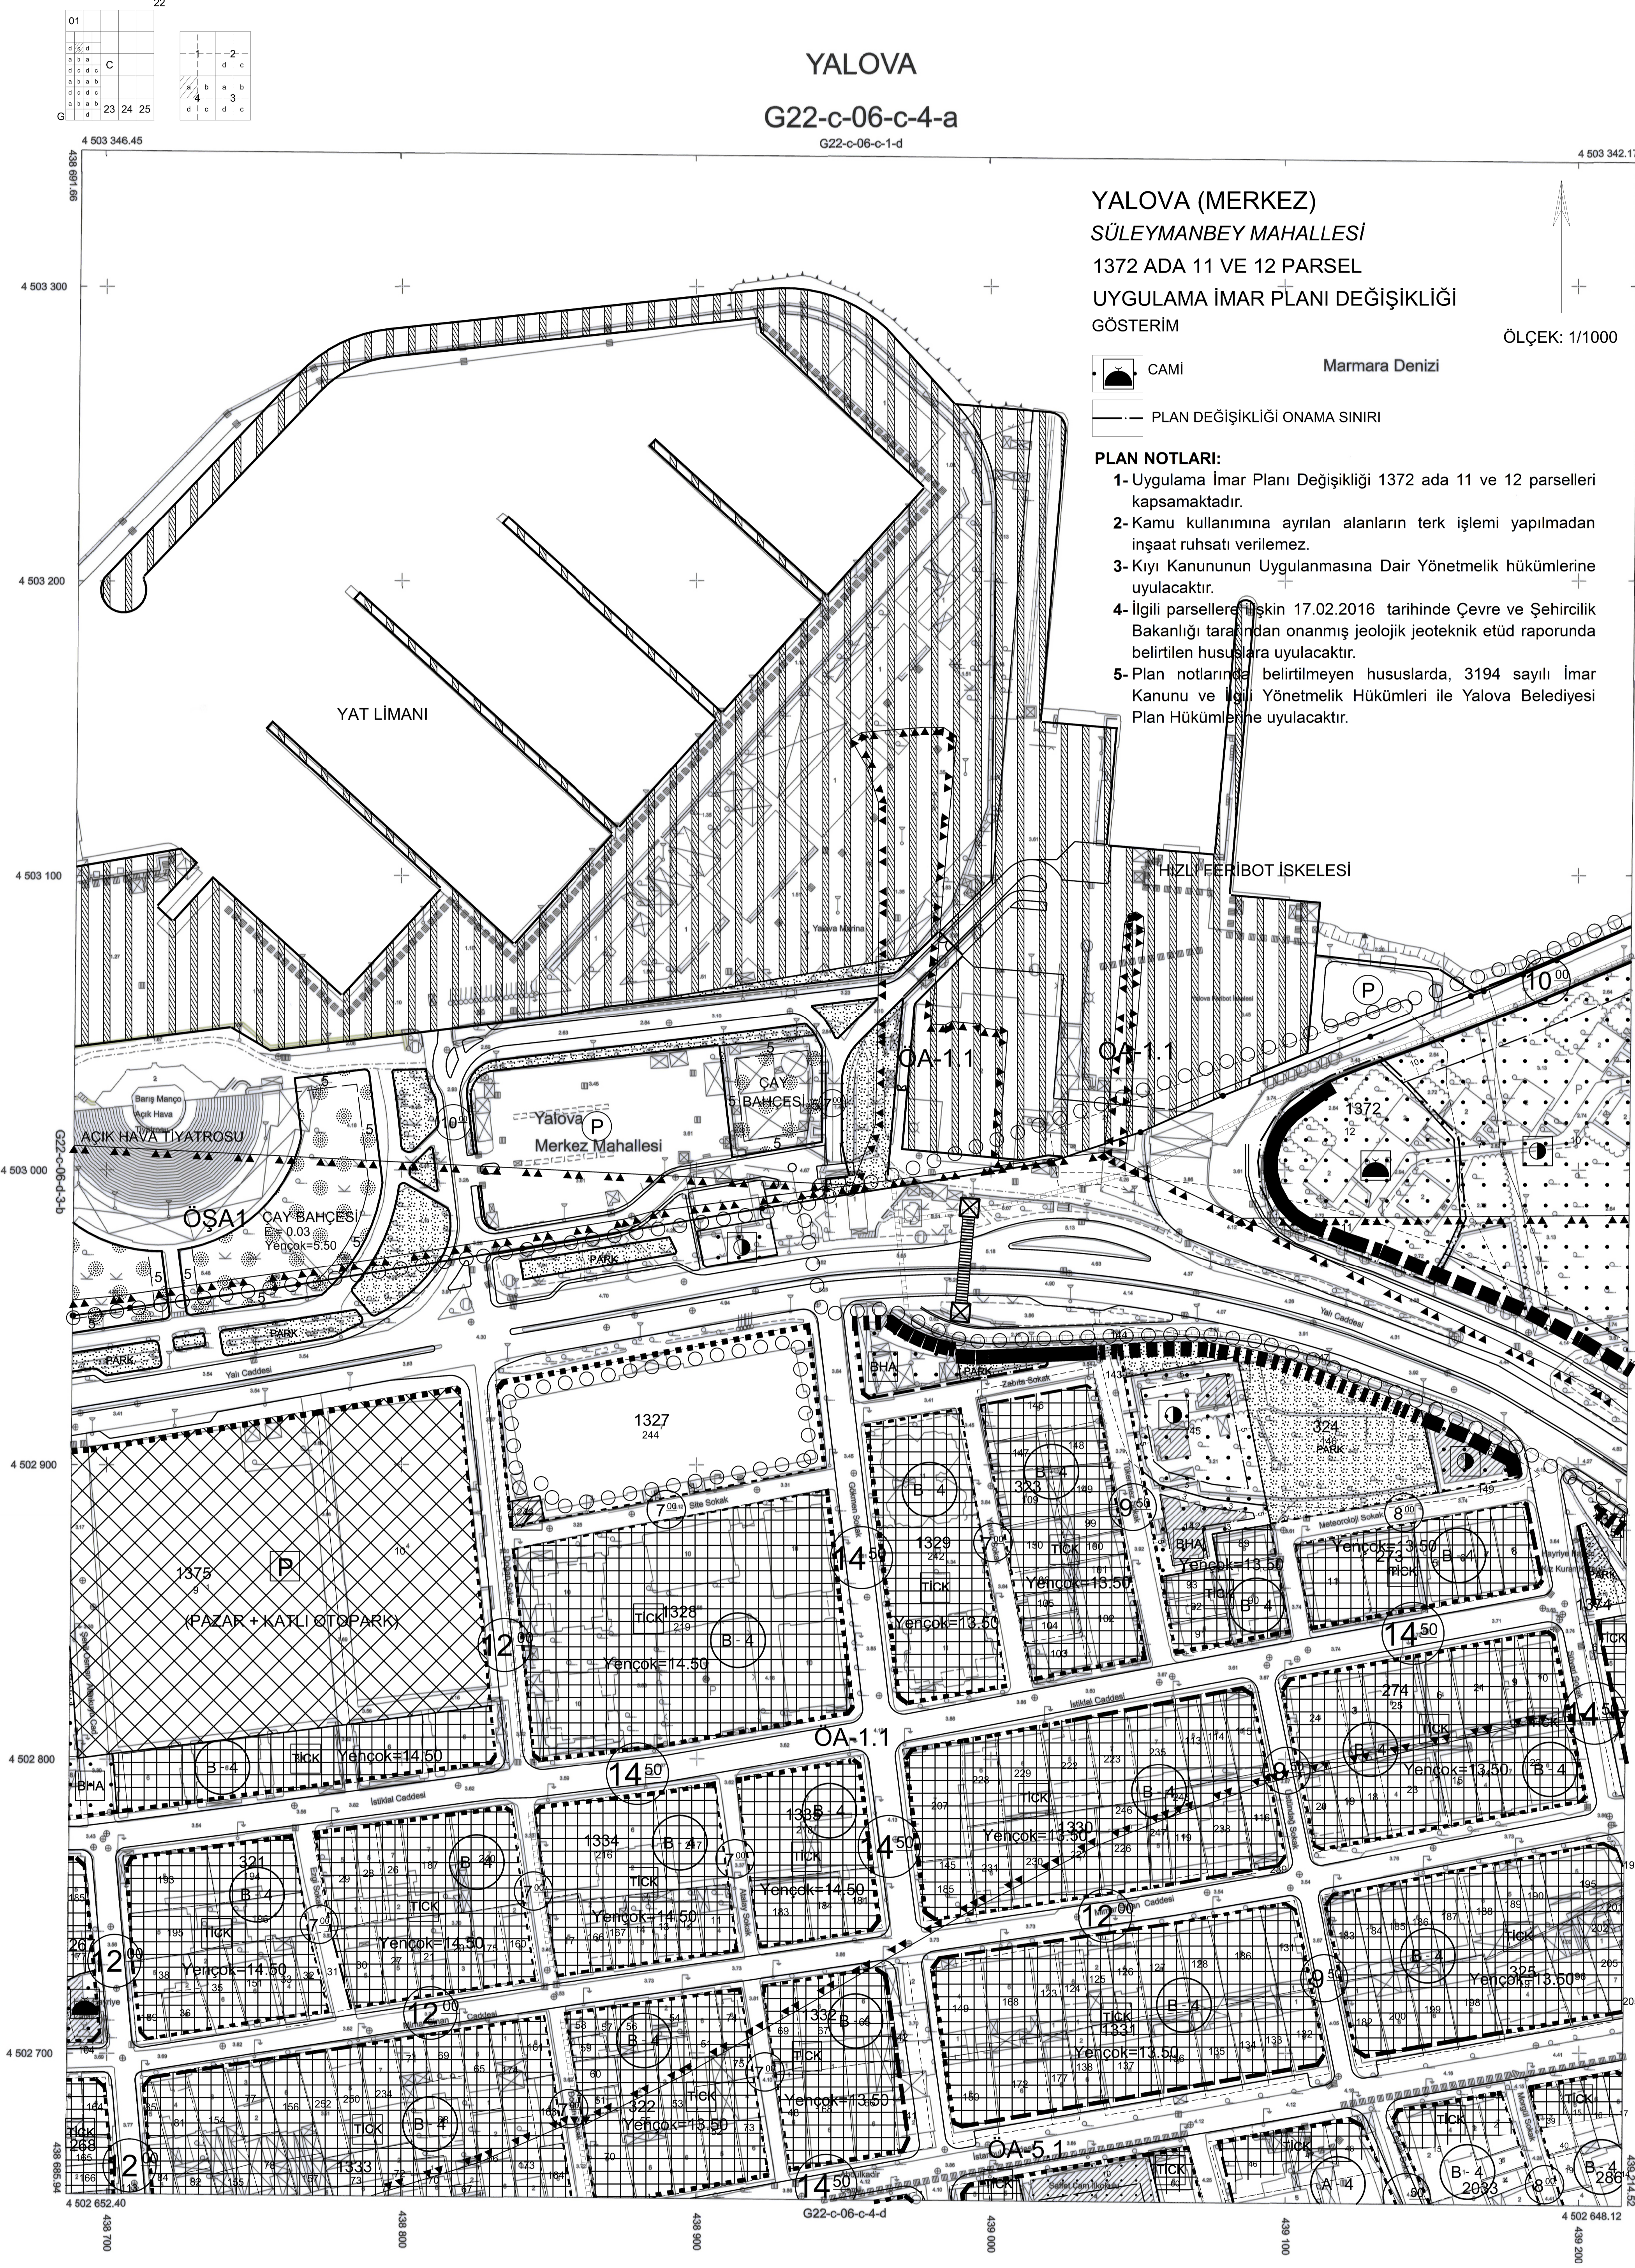

1/1000

01	22
02	23
03	24
04	25

Koordinatlar ve Pafta Bölünmesi
En Son Güncellenmiş TUTGA'ya Bağlı
2005'de Spojunda, ORGS9 Elipsoidal ve
Transversal Mercator (TM) Izdolumünde,
Düzeltilmiştir.

Ağustos 2015 Tarihinde Çalınan Renkli
Hava Fotoğraflarından Üretilmiştir.
Yapılar Sağak Çizgileriyle Gösterilmiştir.
Eyyüksaklık Eğrisi Aralığı: 1 Metredir.
Yüklenici Firma: Kuzay Mühendislik
İnşaat Sanayi ve Ticaret Ltd. Şti.

PROJE YÖNETİCİSİ
Kuzay
Turgay KÜÇÜK
Harita Mühendisi

ONAY
Yalova İl Sınırları İçinde Fotogrametrik
Yöntemle Üretilen 1 / 1000 Ölçekli Halihazır Harita
İncelendi ve Onaylandı
Arzu EYLE KARABULAK
Harita Mühendisi
21.08.2016
Yalova SÜLEYMANBEY
Belediye Başkanı
21.08.2016