



YALOVA
G22-c-06-c-4-c

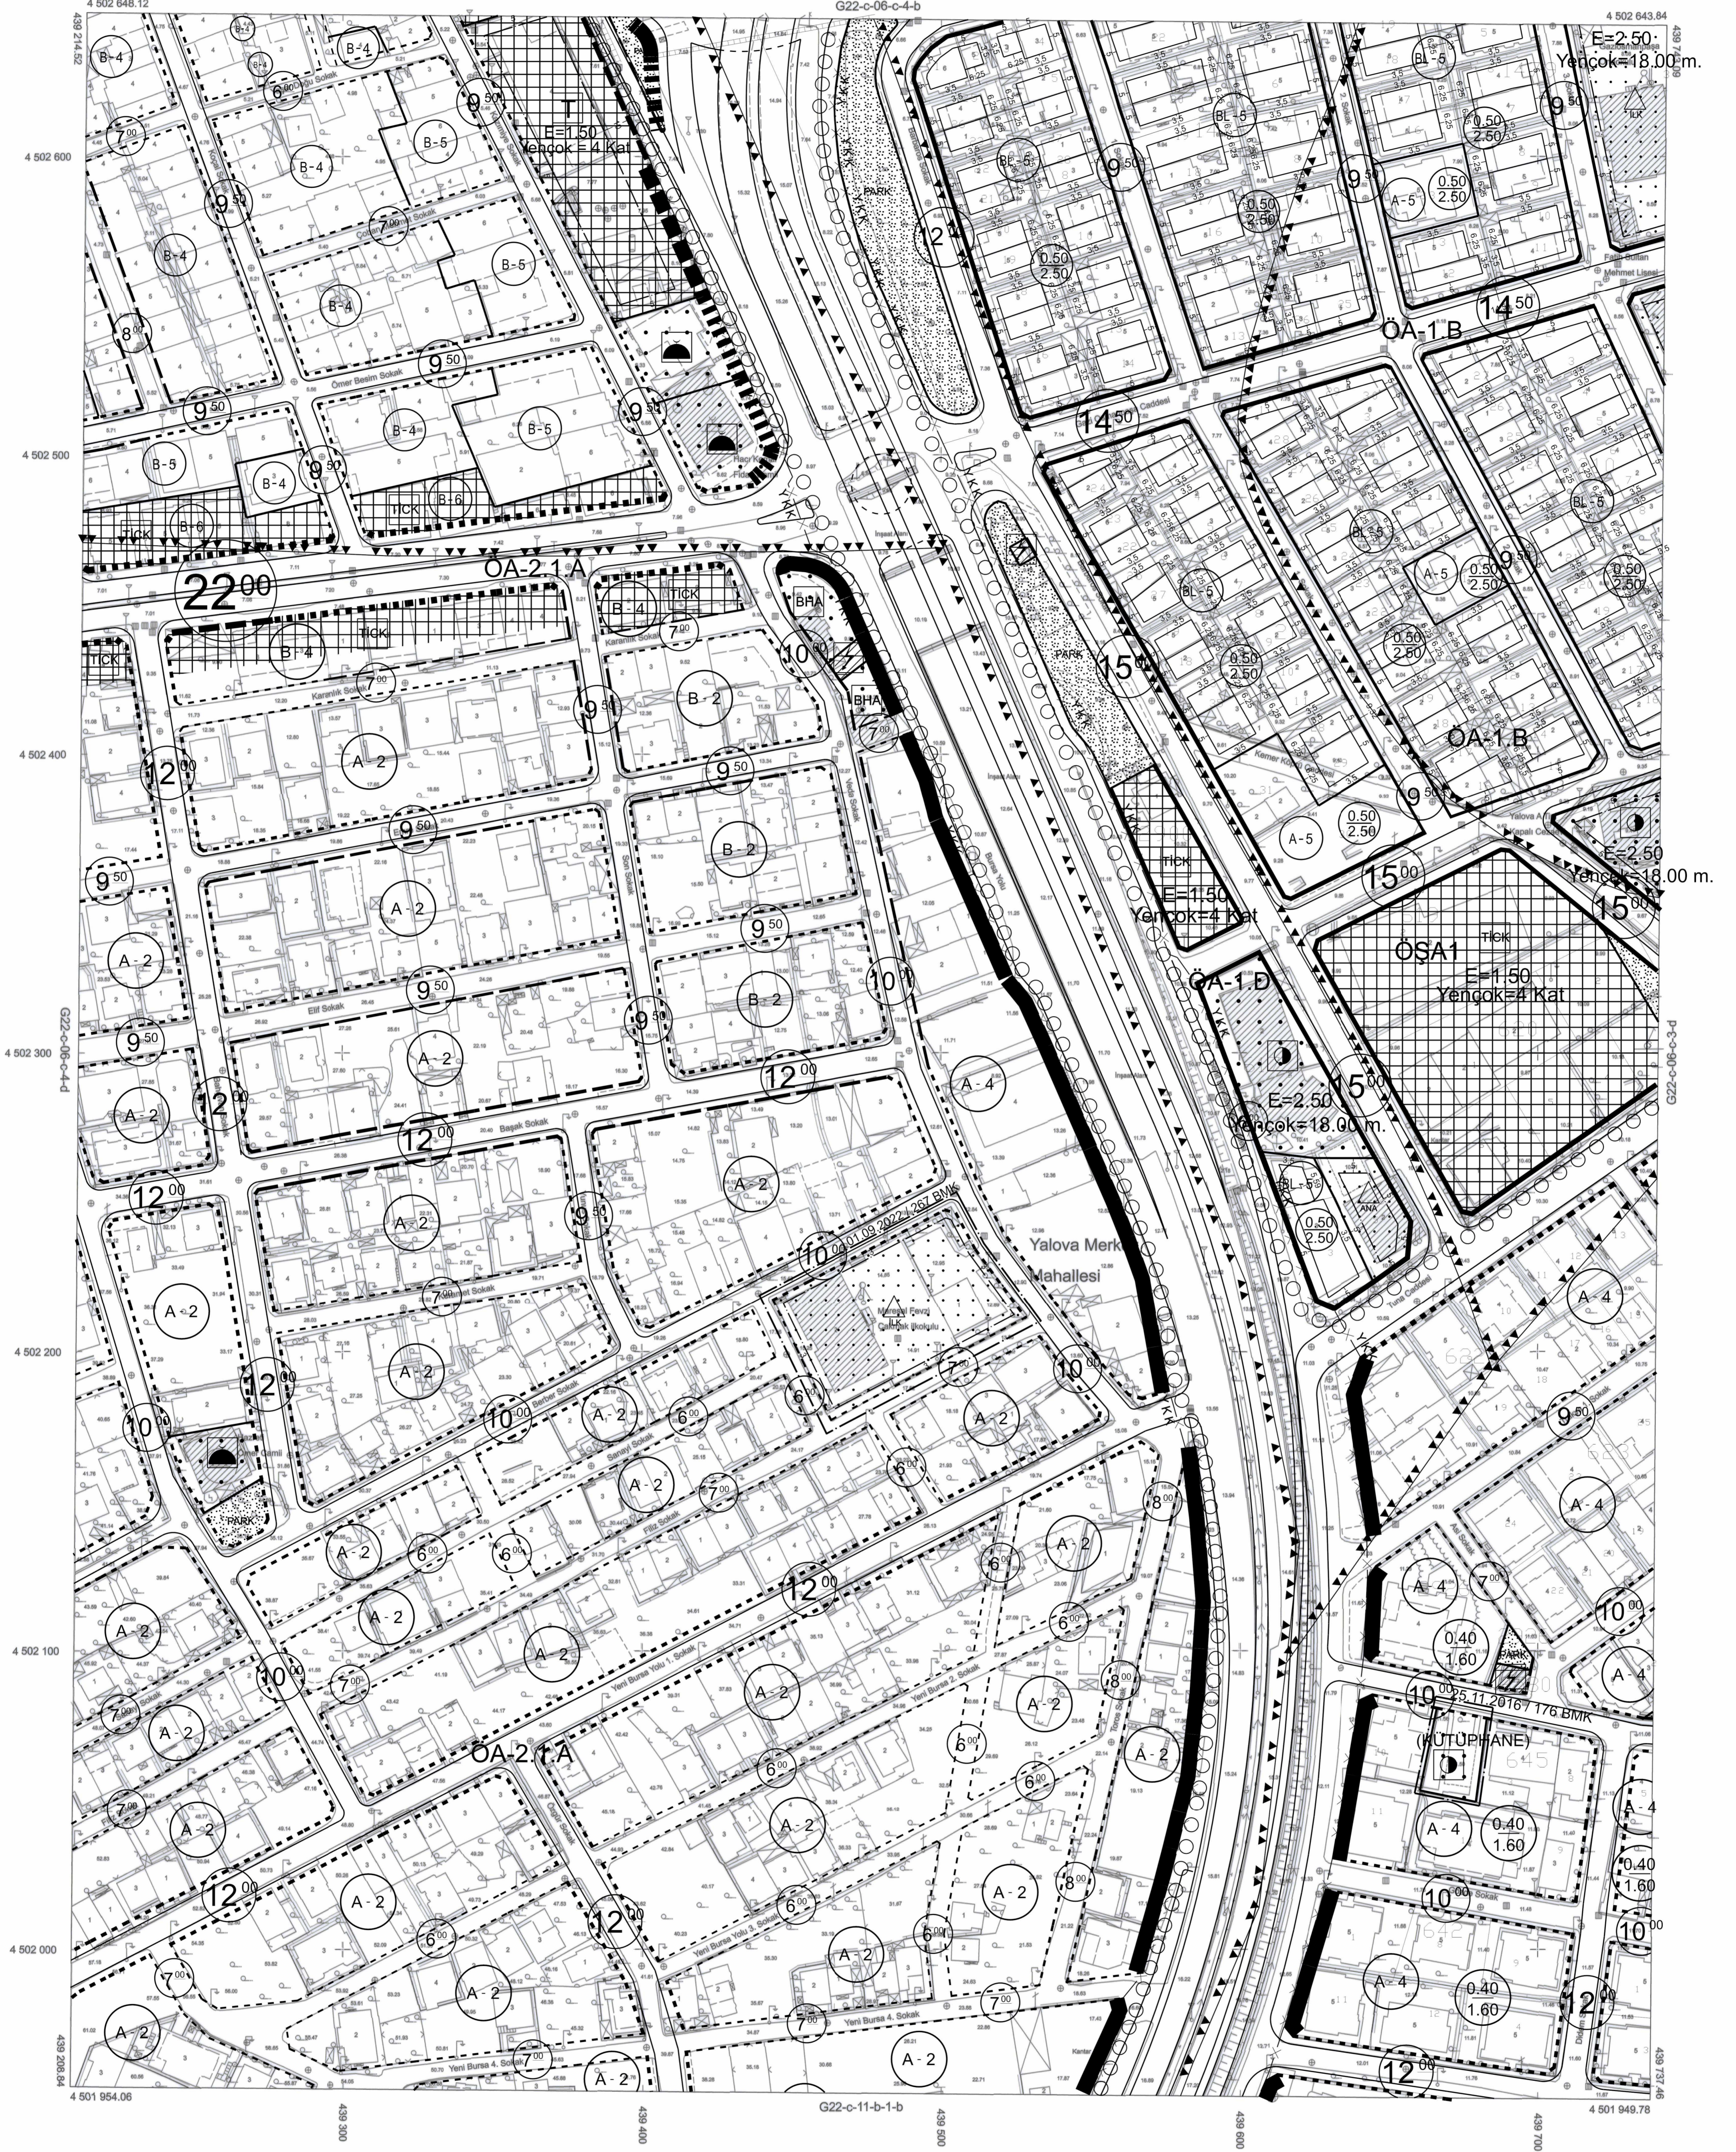

1/1000

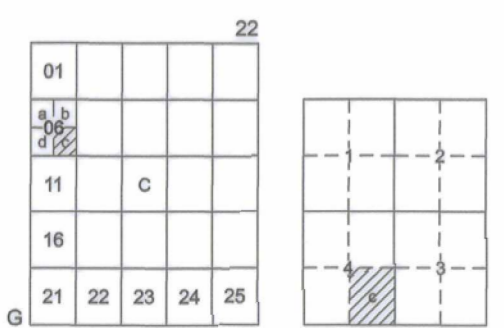

Koordinatlar ve Pafta Bölünmesi
En Son Güncellenmiş TUTGA'ya Bağlı
2005.0 Epoğunda, GRS80 Elipsoidi ve
Transversal Mercator (TM) İzidüğünde,
Düzenlenmiştir.

Ağustos 2015 Tarihinde Çekilen Renkli
Hava Fotoğraflarından Üretilmiştir.
Yapılar Şağak Çizgileriyle Gösterilmiştir.
Eşyükseklik Eğri Aralığı 1 Metredir.
Yüklenici Firma: Kuzey Mühendislik
İnşaat Sanayi ve Ticaret Ltd. Şti.

PROJE YÖNETİCİSİ
[Signature]
Turgay KOCUK
Harita Mühendisi

ONAY
Yalova İli Sınırları İçinde Fotogrametrik
Yöntemle Üretilen 1 / 1000 Ölçekli Halihazır Harita
İncelendi ve Onandı.
Arzı YELE KARABULAK Kemal BAY
Şehir Mühendisi İmza ve Şehircilik İddüdü
21.08.2016 21.08.2016
Vefa SALMAN
Belediye Başkanı
21.08.2016