


YALOVA

G22-c-11-b-4-d

G22-c-11-b-4-a

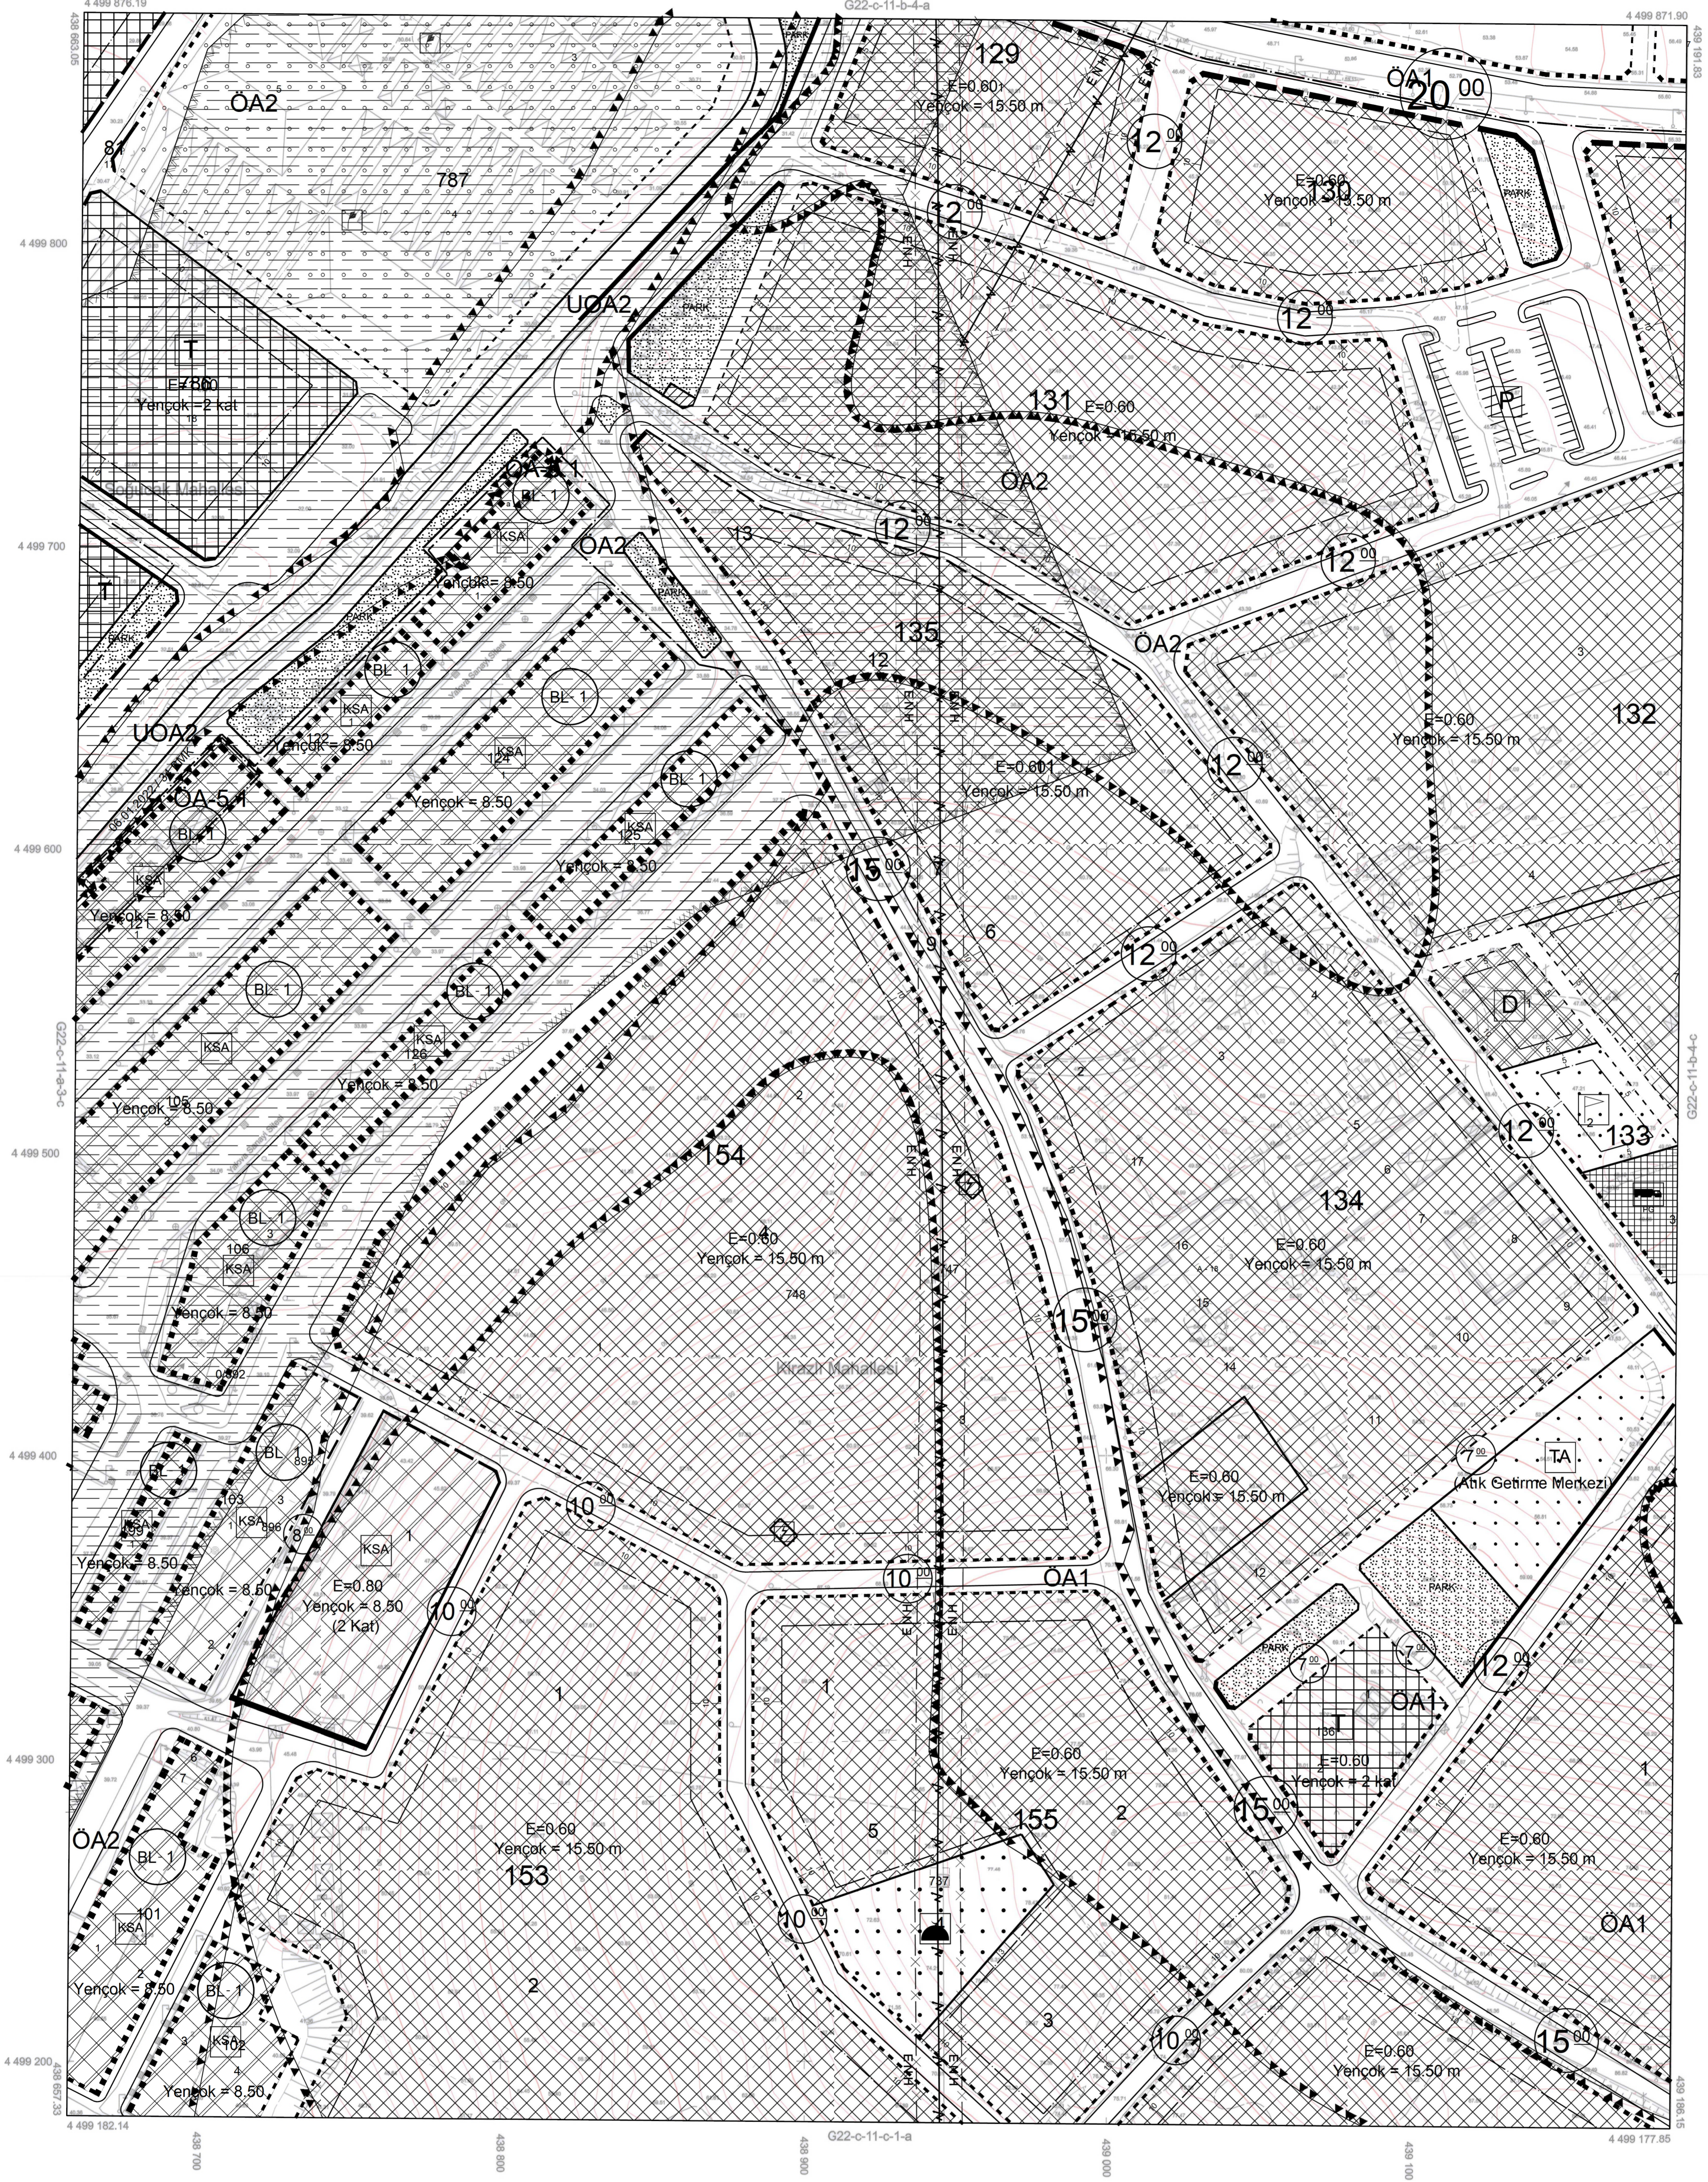

1/1000

01	22
08	
15	C
16	
21	23 24 25

Koordinatlar ve Pafta Bölümlenmesi
En Son Güncellenmiş TUTGA'ya Bağlı
2005.0 Epeğunda, GRS80 Elipsoidal ve
Transversal Mercator (TM) İzduyümünde,
Düzenlenmiştir.

Ağustos 2015 Tarihinde Çekilen Renkli
Hava Fotoğraflarından Üretilmiştir.
Yapılar Sıkak Çizgileriyle Gösterilmiştir.
Eydüksellik Eğrisi Aralığı 1 Metredir.
Yüklenici Firma: Kuzey Mühendislik
İnşaat Sanayi ve Ticaret Ltd. Şti.

PROJE YÖNETİCİSİ
TURKON
Turgay KUÇUK
Harita Mühendisi

ONAY
Yalova İli Sınırları İçinde Fotogrametrik
Yöntemle Üretilen 1 / 1000 Ölçekli Halihazır Harita
İncelendi ve Onandı.
Arzı VELE KARABULUT Harita Mühendisi
İmaratçılık Müdürü
.../.../2016
Vefa SAKMAN
Bölgeye Bakım
.../.../2016