


YALOVA

G22-c-06-d-4-c

G22-c-06-d-4-b

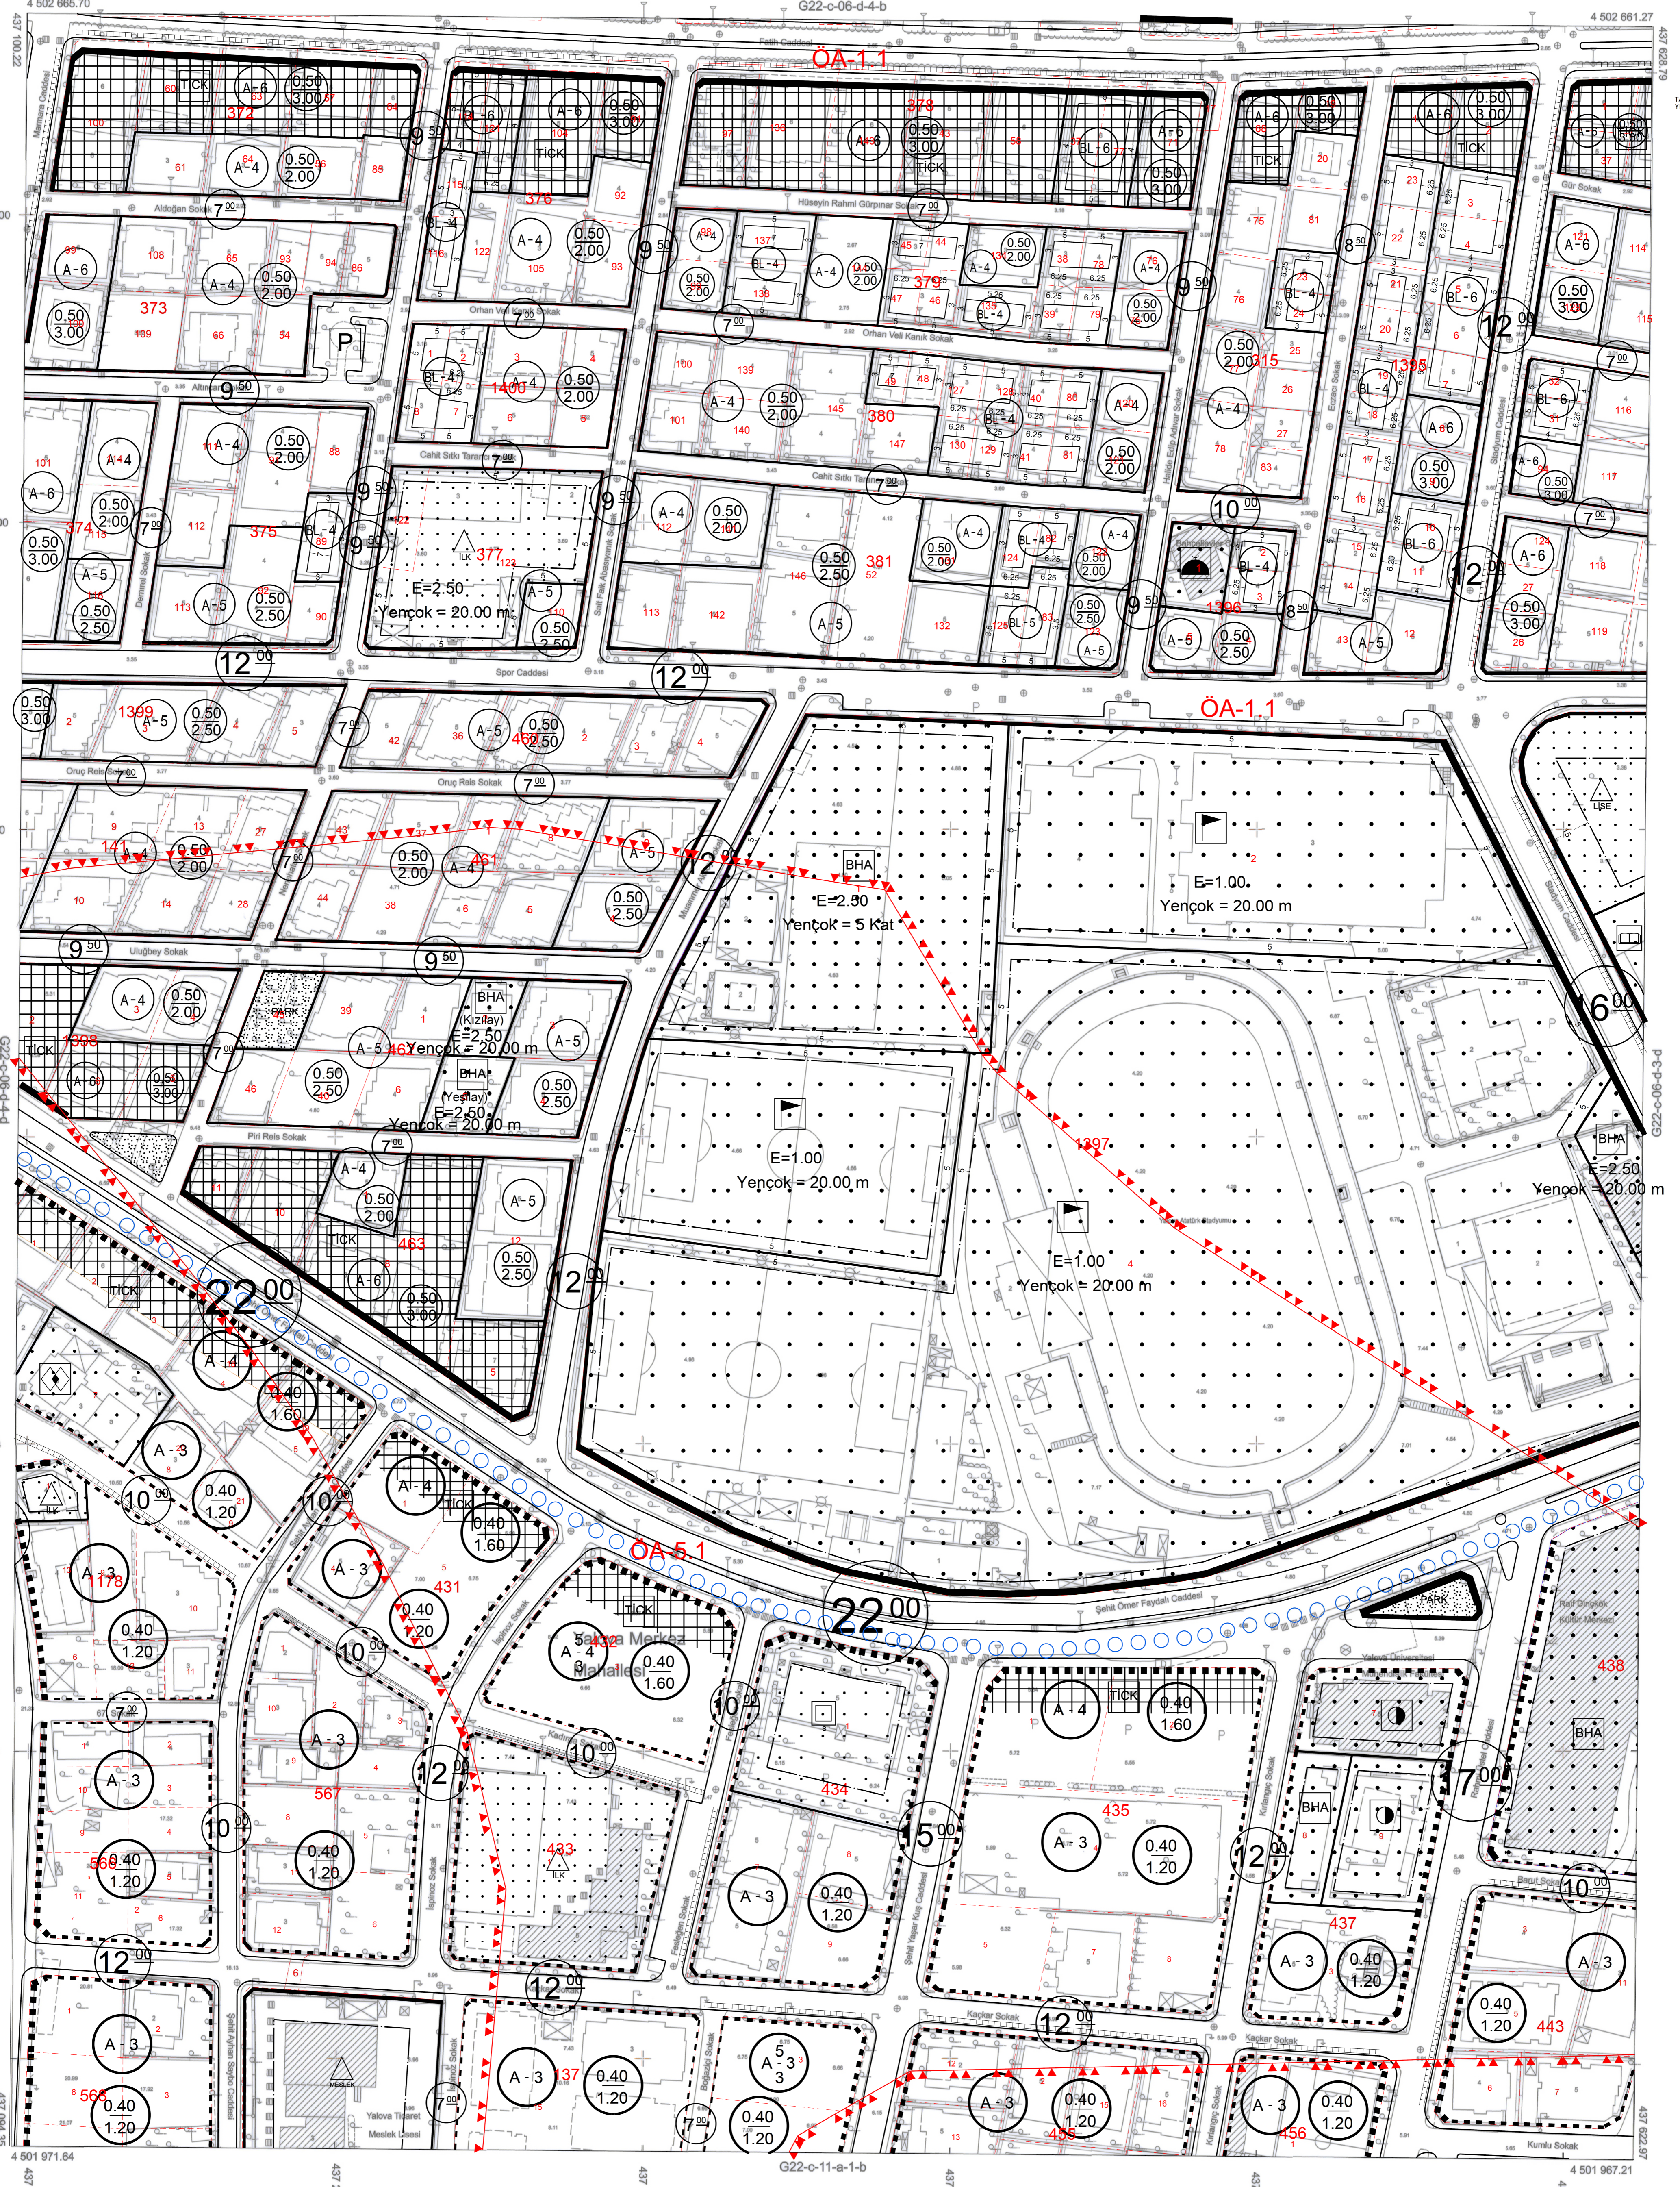


1/1000

Koordinatlar ve Pafta Bölümlenmesi
En Son Güncellenmiş TUTGA'ya Bağlı
2005.0 Epoğunda, GRS80 Elipsoidal ve
Transversal Mercator (TM) İzdüşümünde,
Düzenlenmiştir.

Ağustos 2015 Tarihinde Çekilen Renkil
Hava Fotoğraflarından Üretilmiştir.
Yapılar Şaçağ Çizgileriyle Gösterilmiştir.
Eşyükseklik Eğrisi Aralığı 1 Metredir.
Yüklenici Firma: Kuzey Mühendislik
İnşaat Sanayi ve Ticaret Ltd. Sti.

PROJE YÖNETİCİSİ
[Signature]
Turgay KÜÇÜK
Harita Mühendisi

ONAY
Yalova İli Sınırları İçinde Fotogrametrik
Yöntemle Üretilen 1 / 1000 Ölçekli Halihazır Harita
İncelendi ve Onandı.
Arzu VELE KARABULAK Harita Mühendisi
Kerem BAS İmar ve Şehircilik Mühürü
21.08.2016 21.08.2016
Vefa SALMAN
Belediye Başkanı
2016

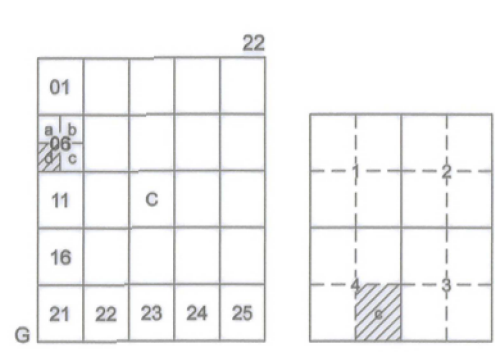

KOORDINAT SİSTEMİ
TARİHİNDE ONANAN HALİHAZIR
YENİDEN ÇİZİLMİŞTİR.