


01					
06					
11	D	1/1	1/2		
16					
21	22	23	24	25	

YALOVA

G22-d-15-a-2-b

G22-d-10-d-3-c

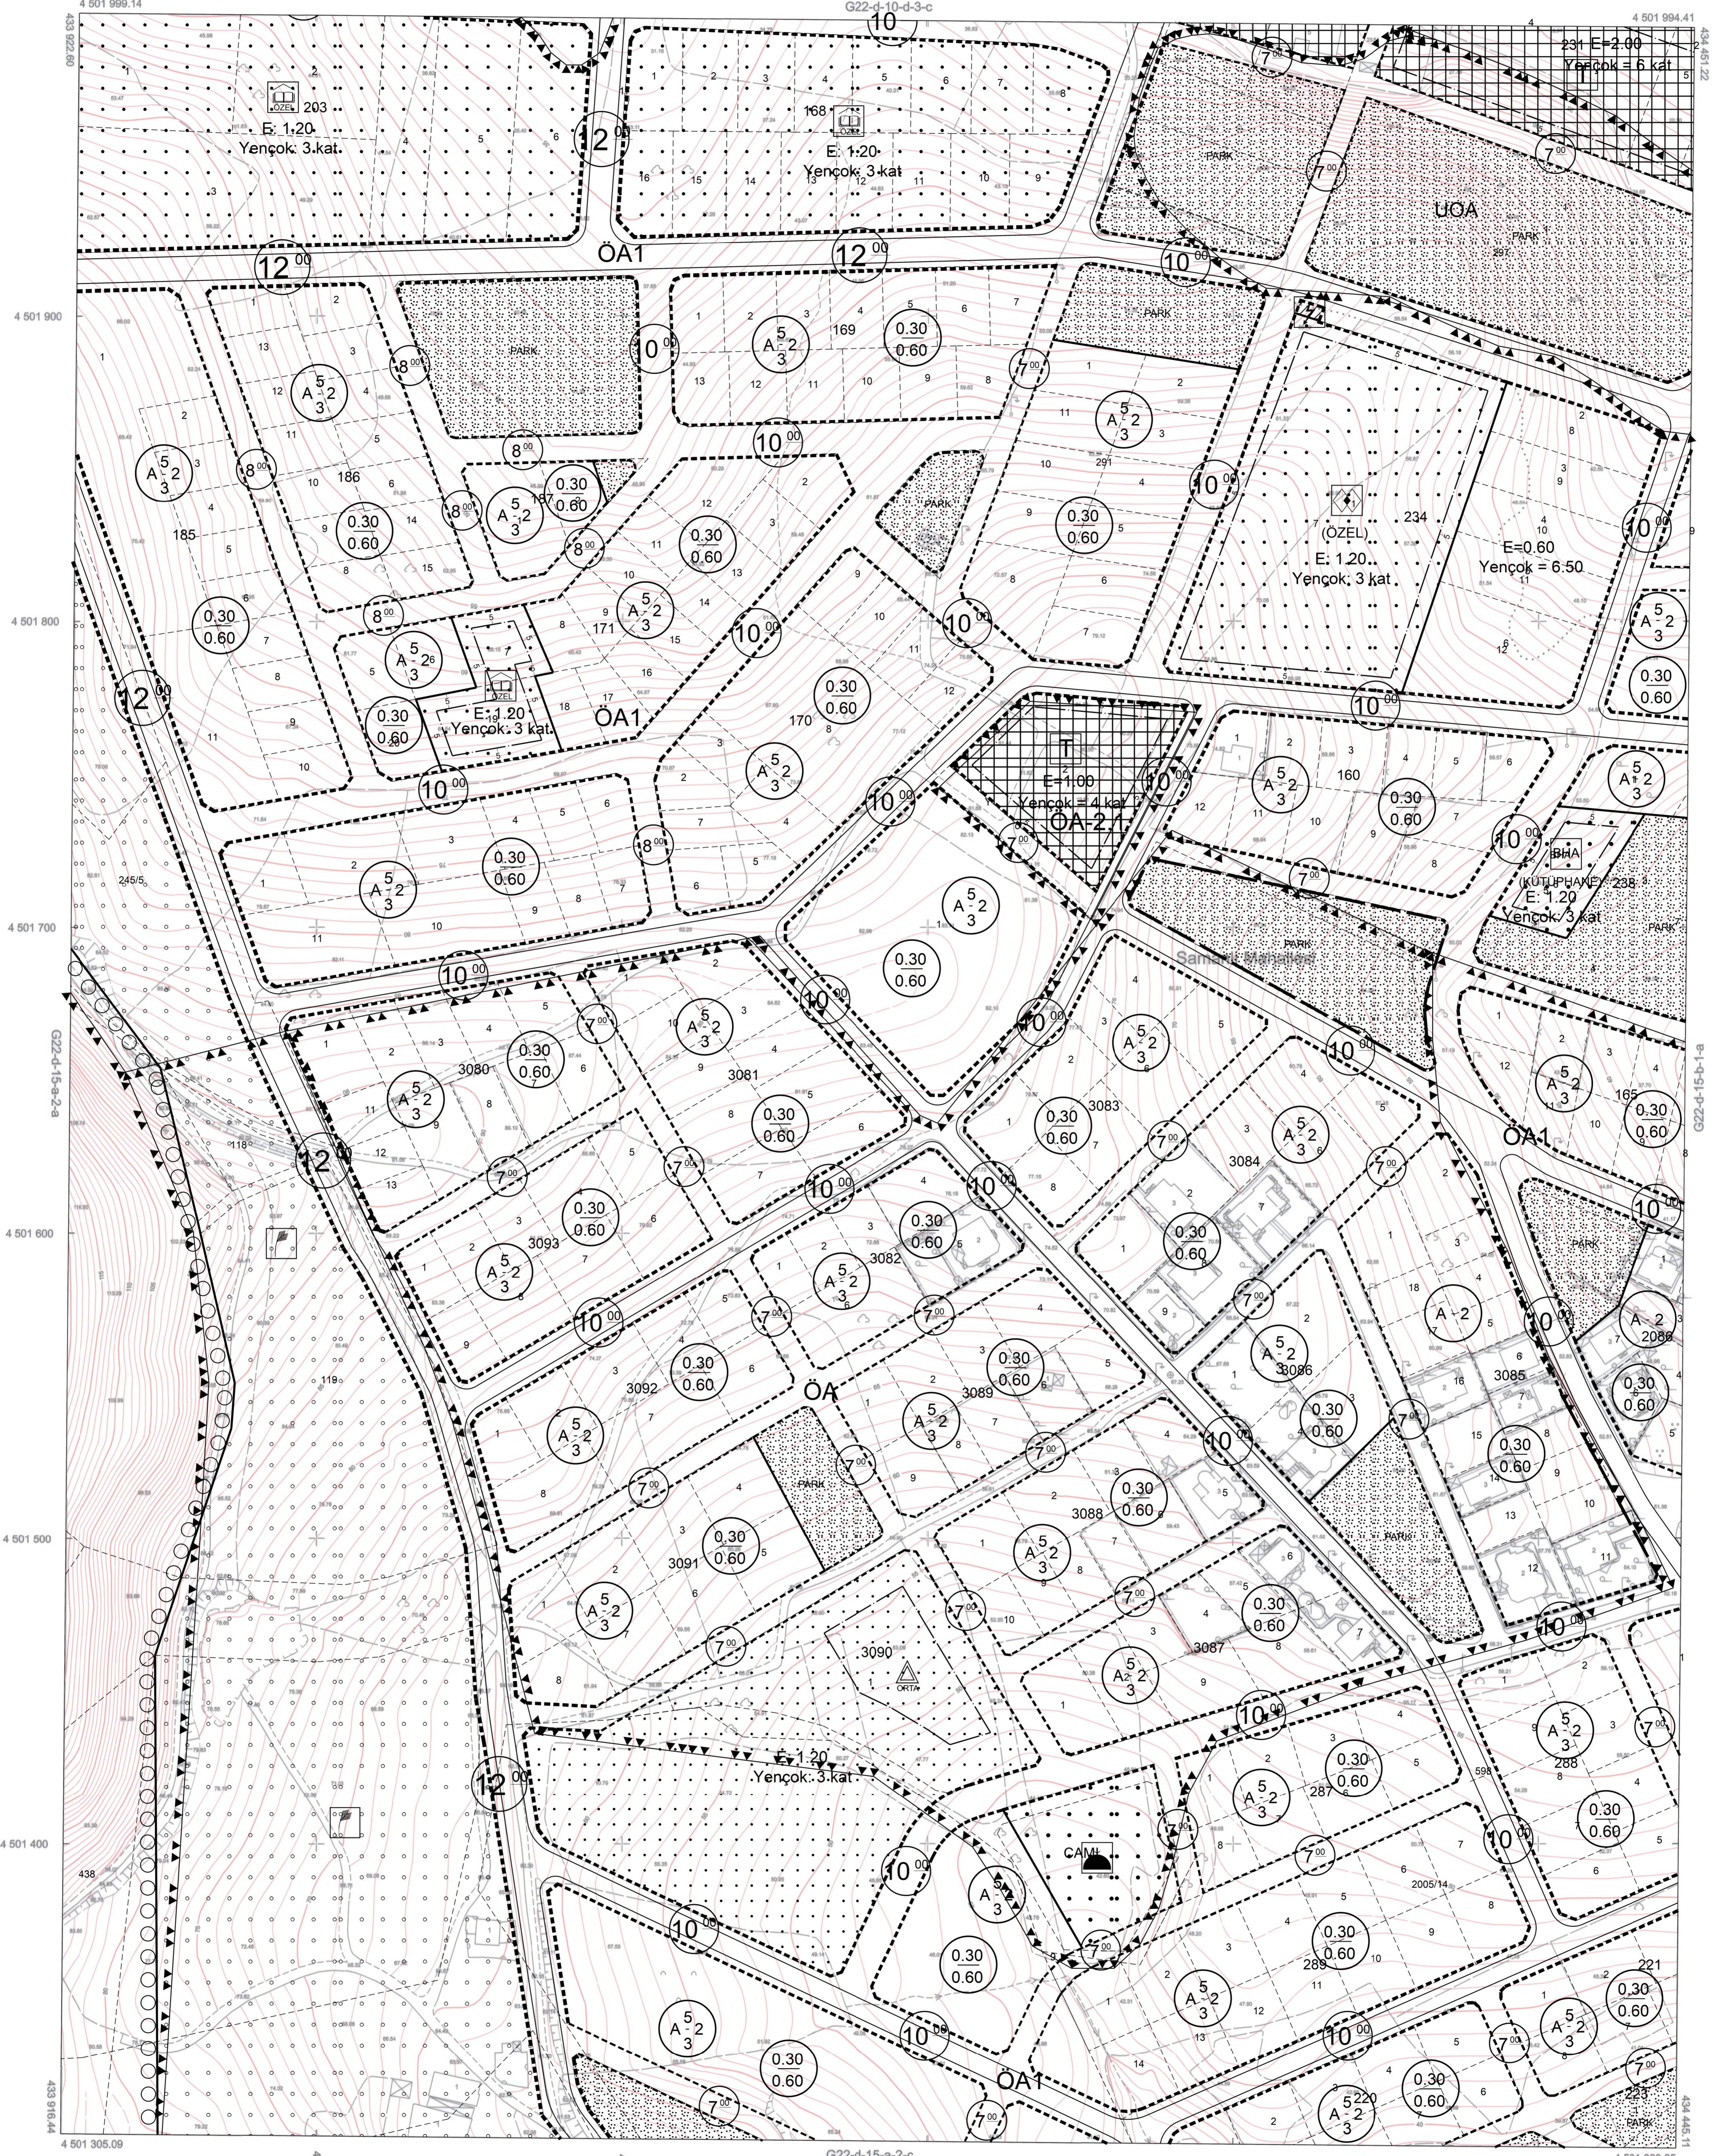

1/1000

01					
06					
11	D	1/1	1/2		
16					
21	22	23	24	25	

Koordinatlar ve Pafta Bölünmesi
En Son Güncellenmiş TUTGA'ya Bağlı
2005.0 Epeğinde, GRS80 Elipsoidal ve
Transversal Mercator (TM) İzdüğümlünde,
Düzenlenmiştir.

Ağustos 2016 Tarihinde Çekilen Renkli
Hava Fotoğraflarından Üretilmiştir.
Yapılar Saçak Çizgileriyle Gösterilmiştir.
Eğyükselik Eğrisi Aralığı: 1 Metredir.
Yüklenici Firma: Kuzey Mühendislik
İnşaat Sanayi ve Ticaret Ltd. Şti.

PROJE YÖNETİCİSİ
[Signature]
Tulay KÜÇÜK
Harita Mühendisi

ONAY
Yalova İli Sınırları İçinde Fotogrametrik
Yöntemle Üretilen 1 / 1000 Ölçekli Halihazır Harita
İncelendi ve Onandı.
A. YELE KARABULAK
Harita Mühendisi
21/07/2016
K. T. B. B. /
İmar ve Şehircilik Müdürlüğü
21/07/2016
Y. SALMAN
Belediye Başkanı
21/07/2016