


01					22
06					
11	D				
16					
21	22	23	24	25	

# YALOVA

## G22-d-15-a-1-b

G22-d-10-d-4-c

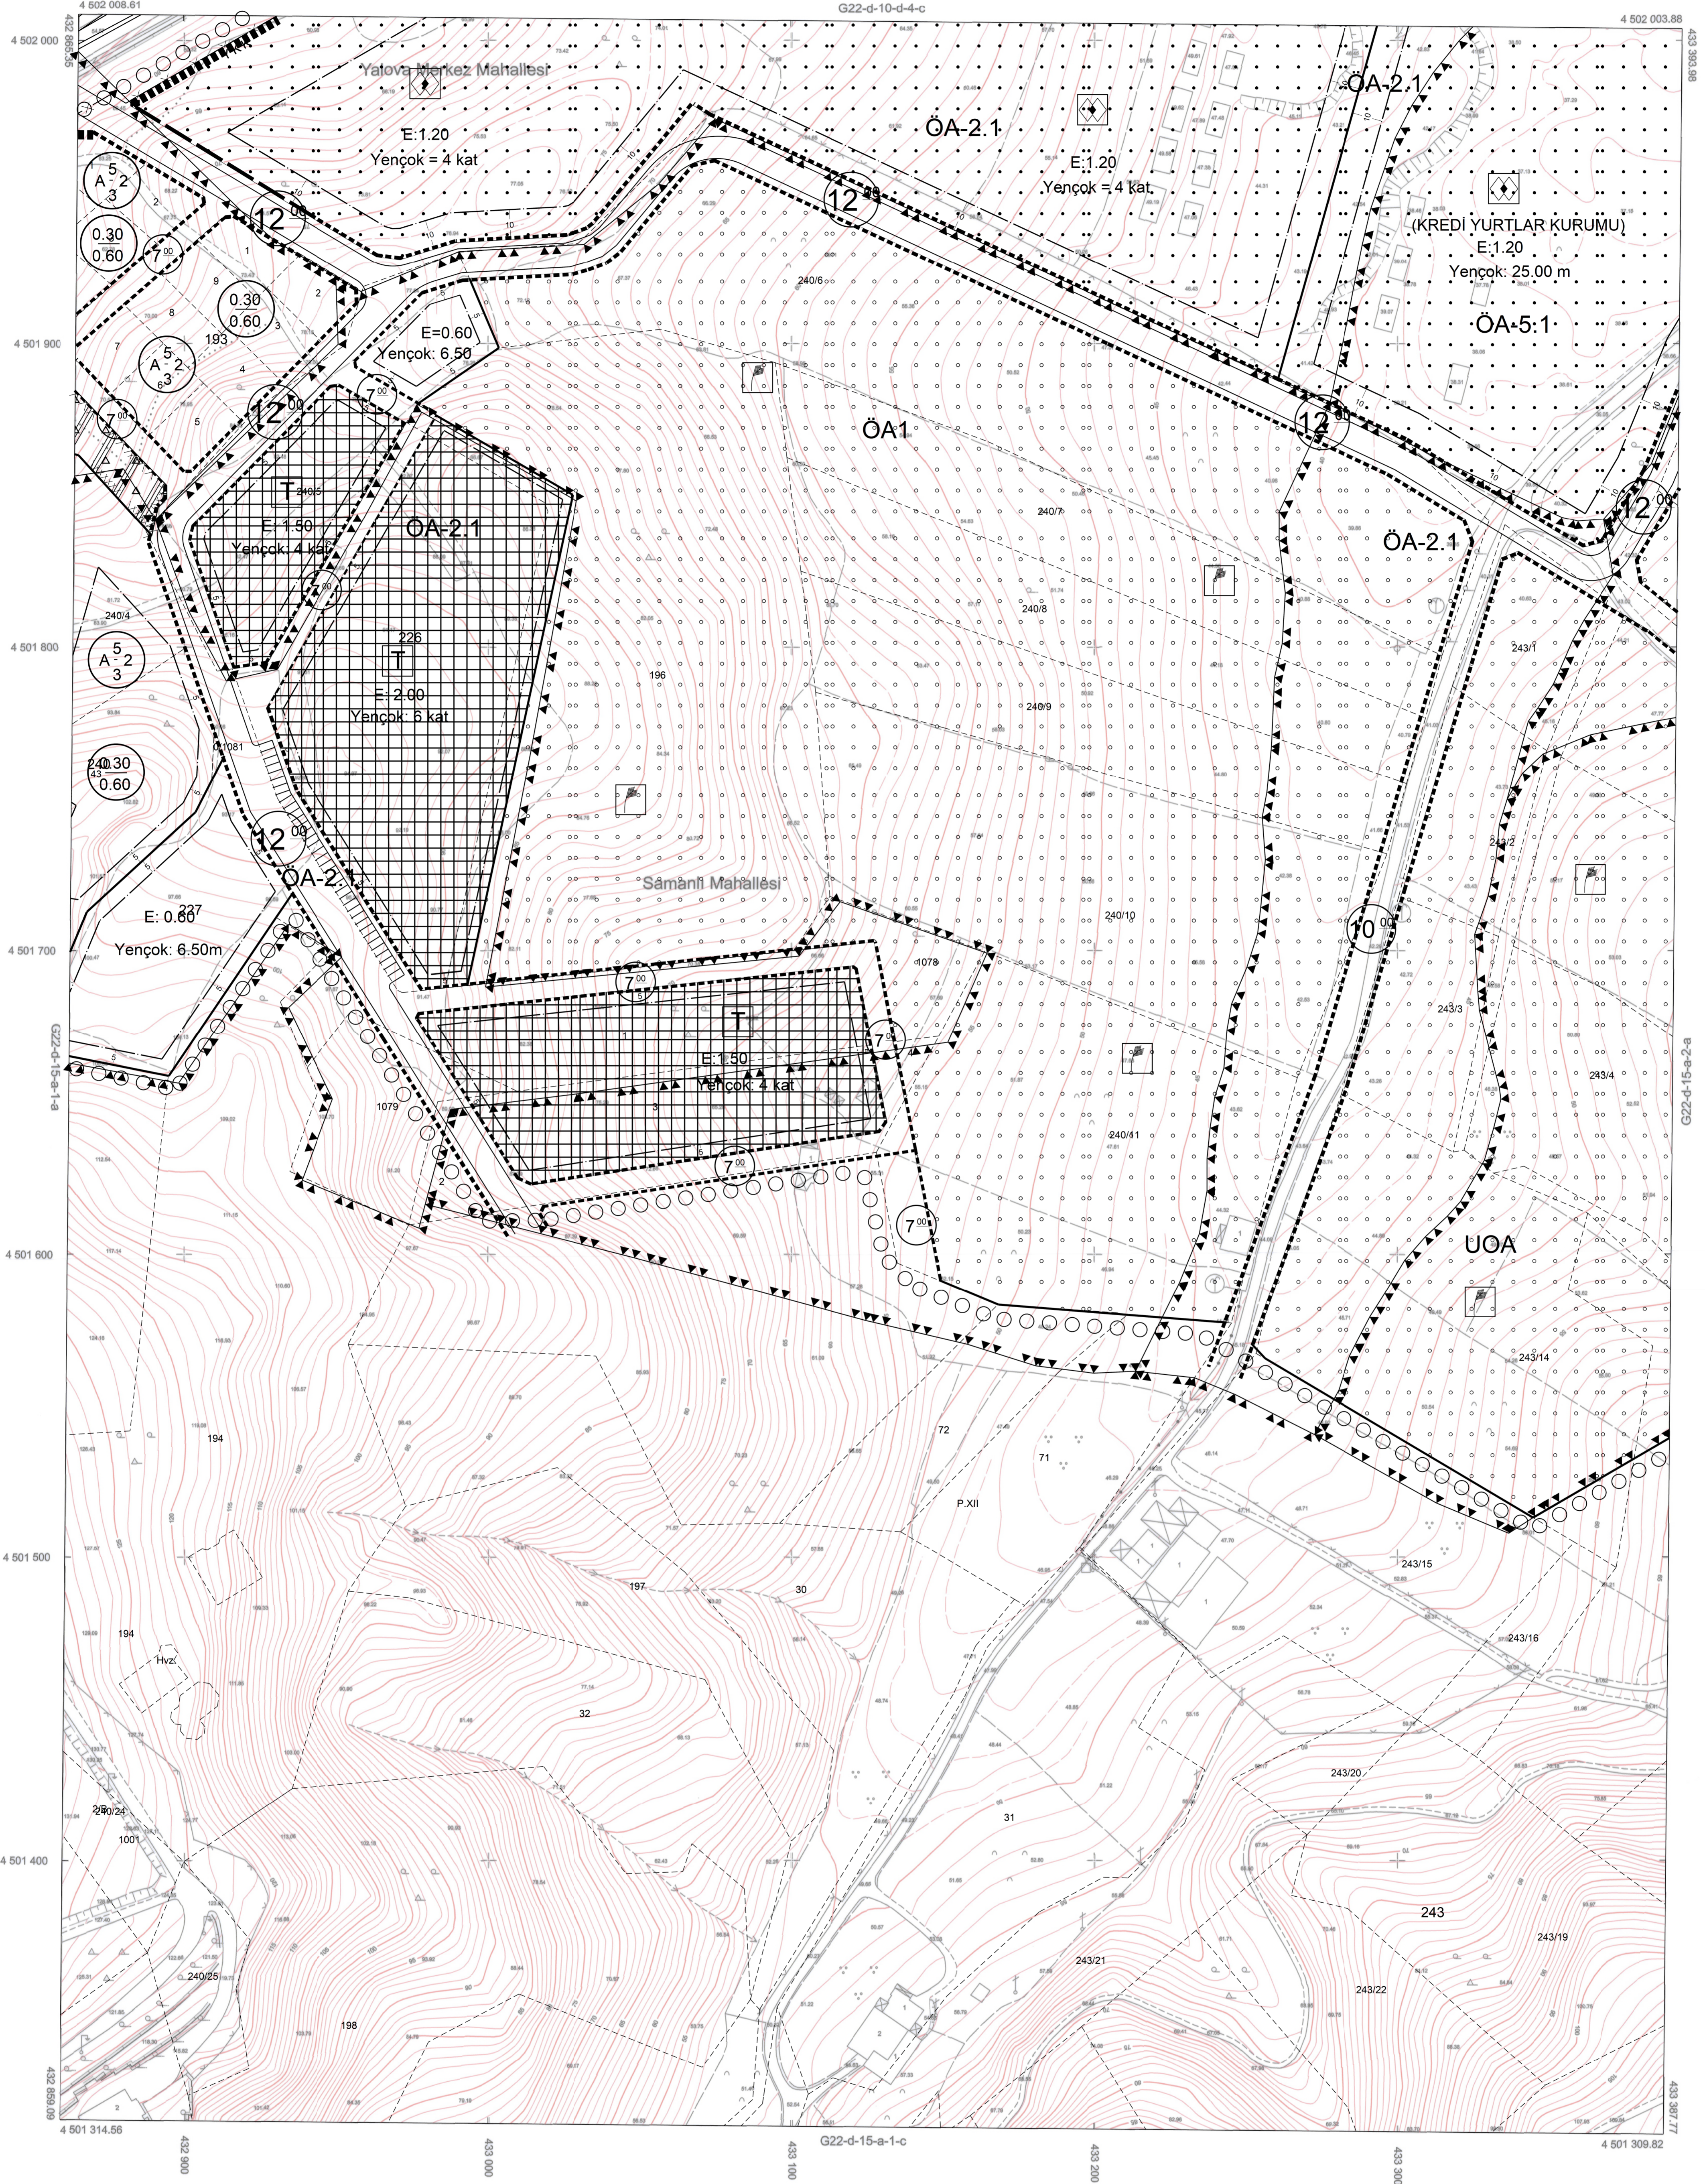

1/1000

01					22
06					
11	D				
16					
21	22	23	24	25	

Koordinatlar ve Pafta Bölümlenmesi  
En Son Güncellenmiş TUTGA'ya Bağlı  
2005.0 Epoğunda, GRS80 Elipsoidi ve  
Transversal Mercator (TM) İzdüşümünde,  
Düzenlenmiştir.

Ağustos 2015 Tarihinde Çekilen Renkli  
Hava Fotoğraflarından Üretilmiştir.  
Yapılar Saçak Çizgileriyle Gösterilmiştir.  
Eşyükselik Eğrisi Aralığı 1 Metredir.  
Yüklenici Firma: Kuzey Mühendislik  
İnşaat Sanayi ve Ticaret Ltd. Şti.

PROJE YÖNETİCİSİ

*TURKAY KOCOK*  
Turgay KOCOK  
Harita Mühendisi

ONAY  
Yalova İli Sınır Tanımlama Fotogrametrik  
Yöntemle Üretilen 1/1000 Ölçekli Halihazır Harita  
İncelendi ve Onandı.  
Arz VELE KARABULAK Harita Mühendisi  
Kıral B. İmar ve Şehircilik Müdürü  
21/08/2016 21/08/2016  
Yelva SALMAN  
Belediye Başkanı  
21/08/2016