


01					22
11	C				
16					
21	22	23	24	25	

YALOVA

G22-c-06-c-3-a

G22-c-06-c-2-d

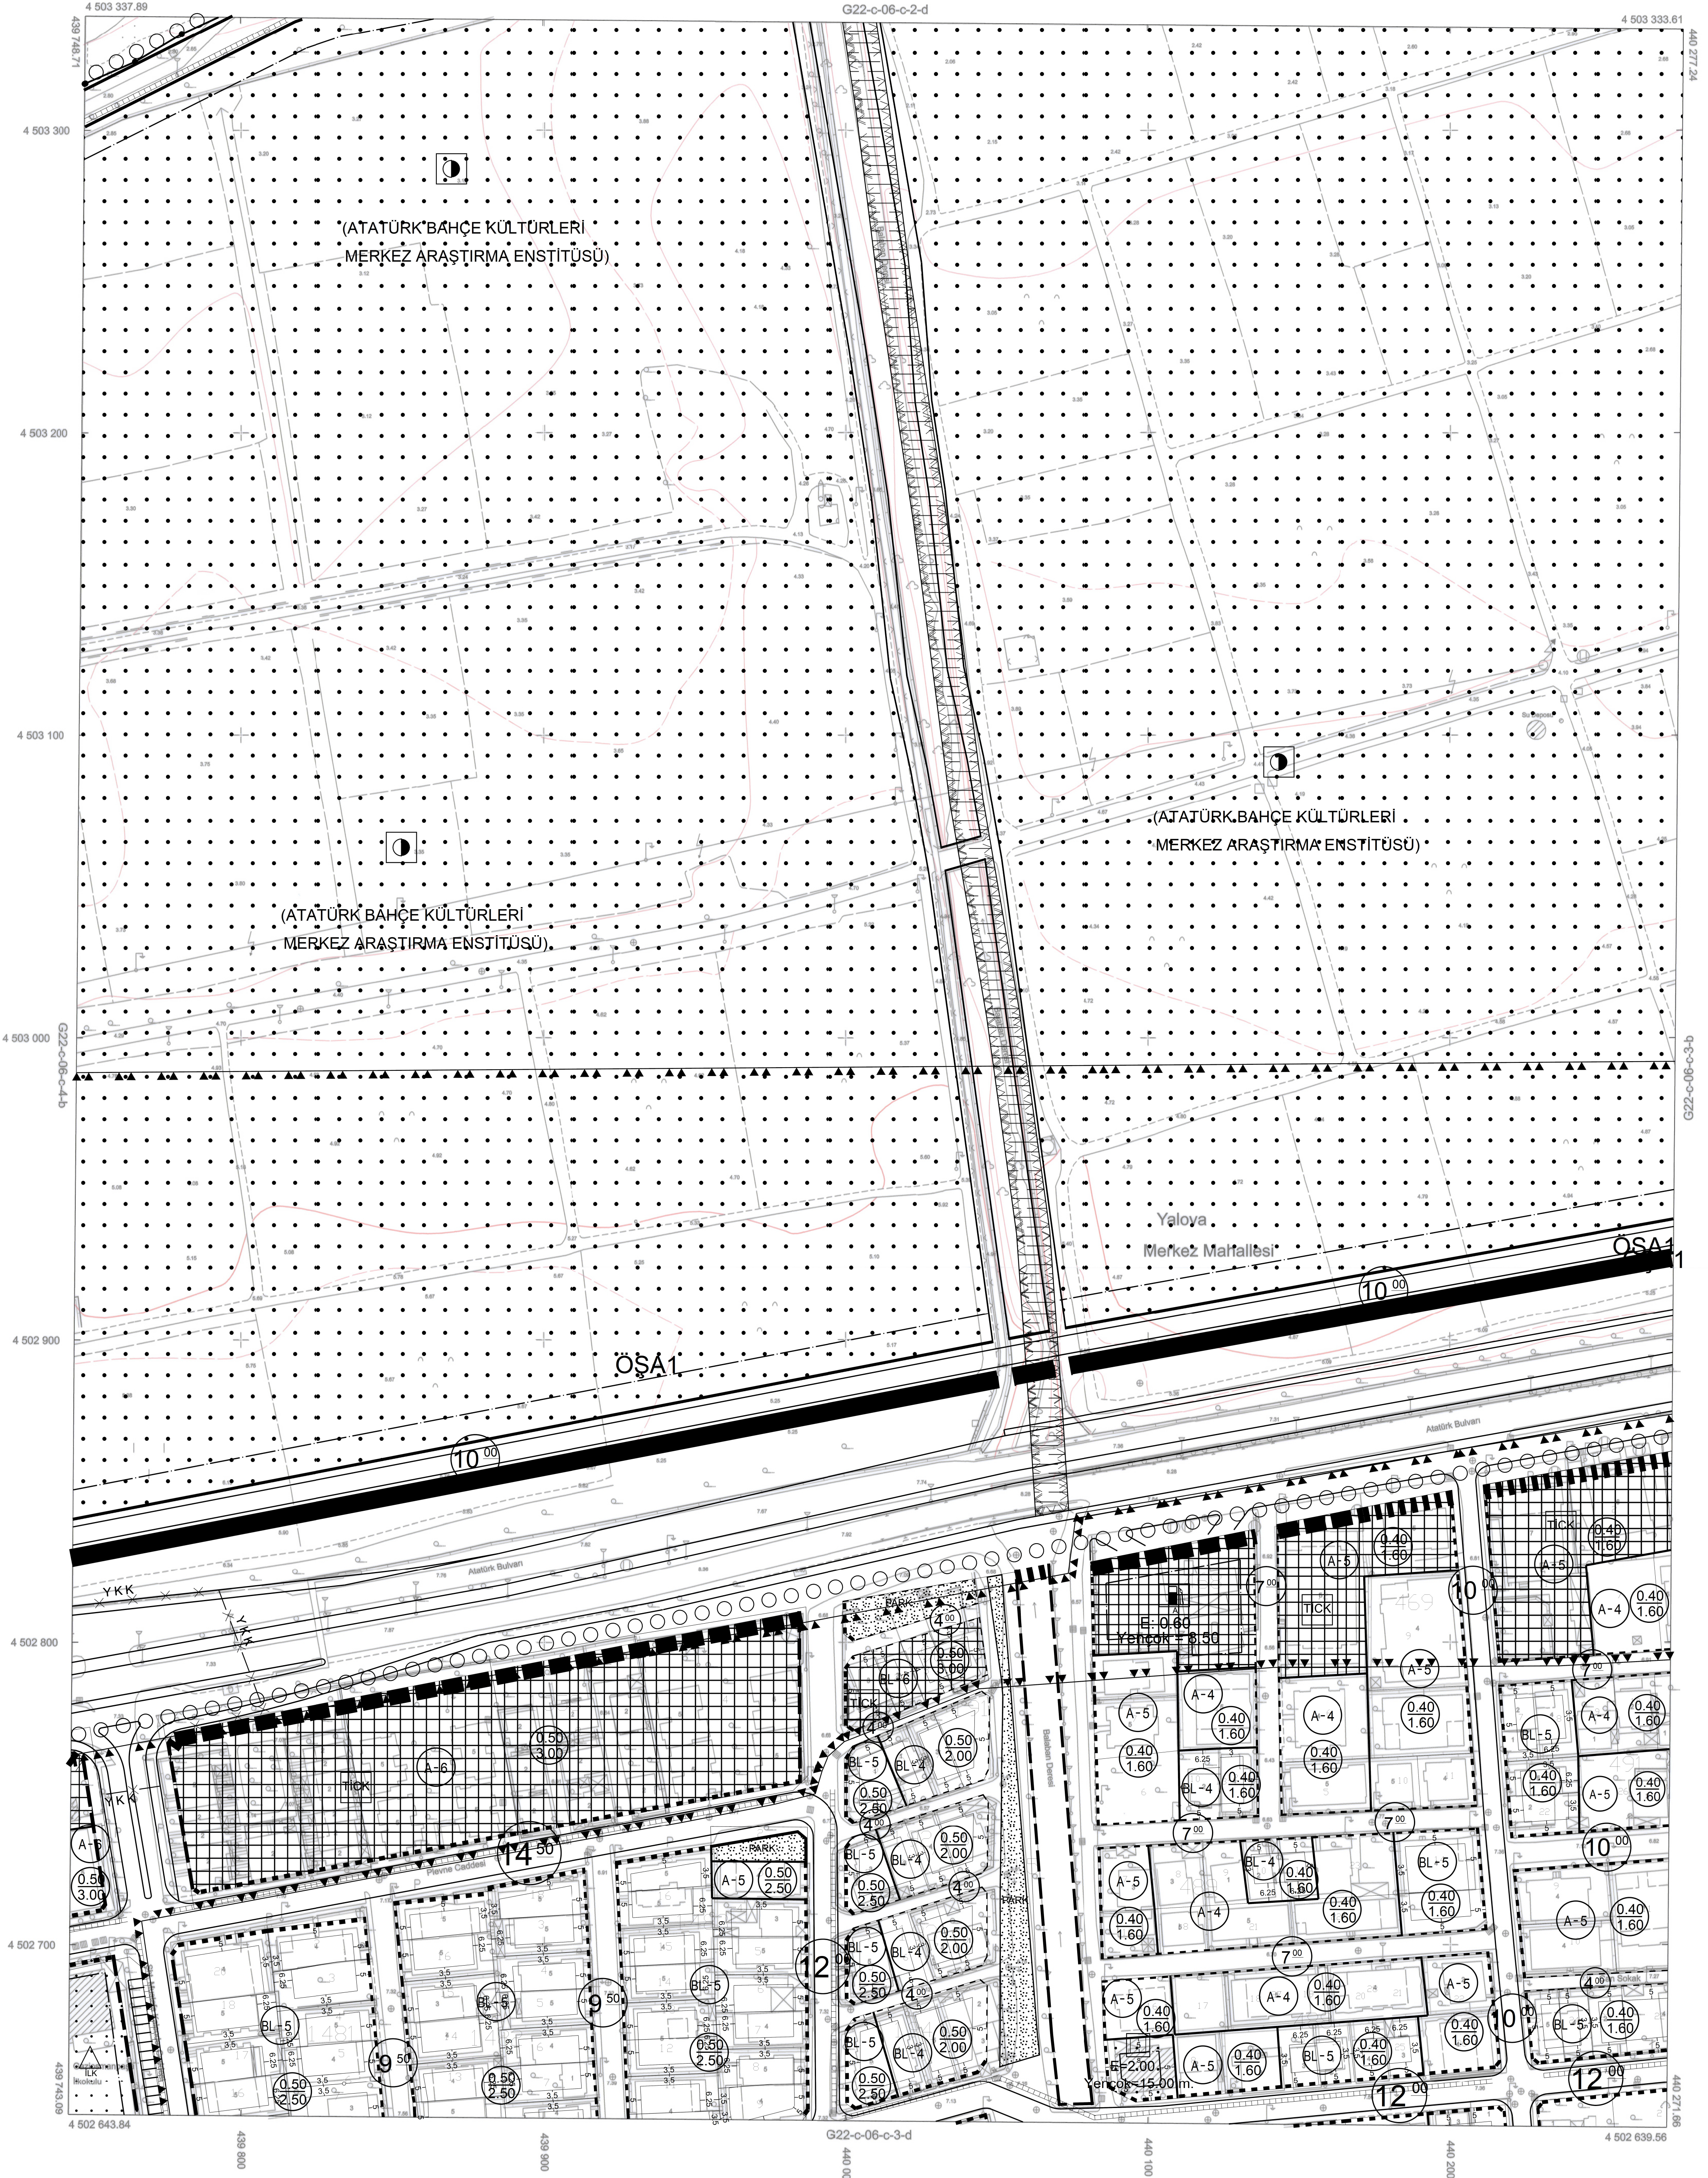

1/1000

01					22
11	C				
16					
21	22	23	24	25	

Koordinatlar ve Pafta Bölünmesi
En Son Güncellenmiş TUTGA'ya Belgeli
2005.0 Epiçizim, GRS80 Elipsoidi ve
Transversal Mercator (TM) İzodümlünde,
Düzenlenmiştir.

Ağustos 2015 Tarihinde Çekilen Renkli
Hava Fotoğraflarından Üretilmiştir.
Yapılar Şapak Çizgileriyle Gösterilmiştir.
Eşyükselik Eğrisi Aralığı 1 Metredir.
Yüklenici Firma: Kuzey Mühendislik
İnşaat Sanayi ve Ticaret Ltd. Şti.

PROJE YÖNETİCİSİ

Turgay KÜÇÜK
Turgay KÜÇÜK
Harita Mühendisi

ONAY
Yalova İli Sınırları İçinde Fotogrametrik
Yöntemle Üretilen 1 / 1000 Ölçekli Halihazır Harita
İncelendi ve Onandı.
Arzu ELE KARABULAK
Harita Mühendisi
1.06.2016
Vefa SALMAN
Bölgeye Başkanı
1.06.2016